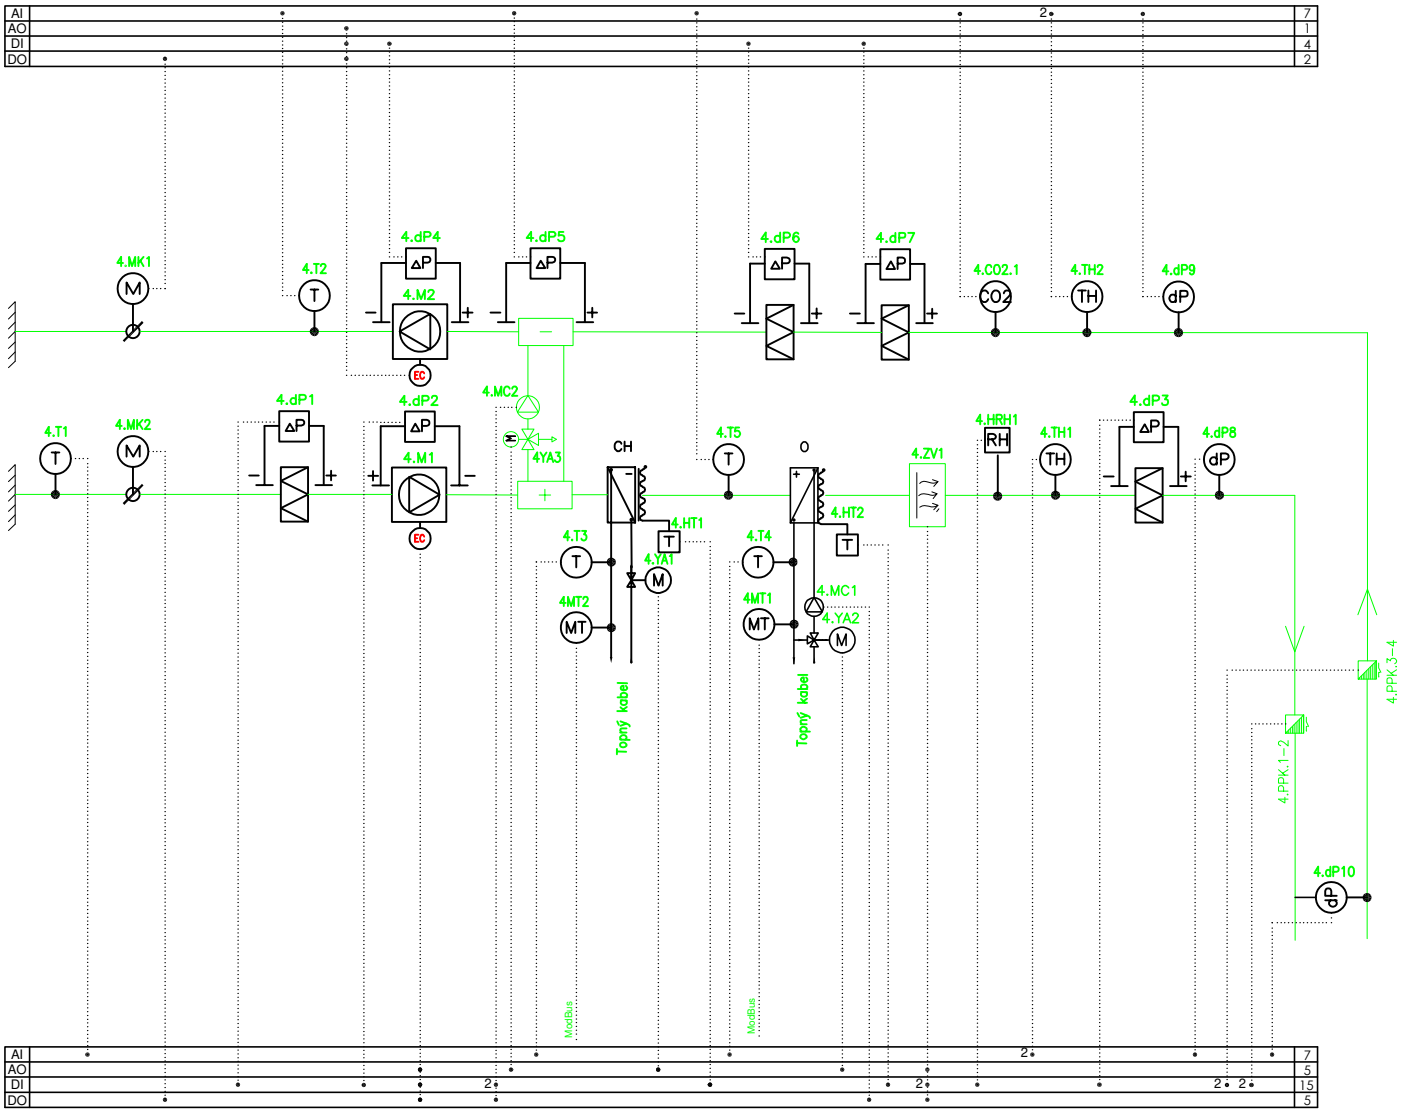

LAPLAN

LAPLAN a.s., Cejl 504/38, 602 00 Brno
IČO: 292 01 691, laplan.cz
ID datové schránky: f9umfsq

0,000= 232,12 m n.m.– B.p.v.

FN Brno – Rekonstrukce kliniky dětských infekčních nemocí a energeticky úsporná opatření objektu S

Název stavby: k.ú. Černá Pole [610771], 613 00 Brno– Černá Pole, ulice Černopolní 217/22a	Ing. Filip Vacek — Hlavní projektant
Místo	Miroslav Kmeťo — Vypracoval
Fakultní nemocnice Brno, Jihlavská 20, 625 00 Brno, IČO: 65269705 — Stavebník	Ing. Marek Hrabal — Autor

1.2.0.4.1_PAVILON S– KLINIKA DĚTSKÝCH INFEKČNÍCH NEMOCÍ
Stavební objekt

D.1.2.7_MĚŘENÍ A REGULACE
Část dokumentace

Dokumentace pro provedení stavby
Stupeň dokumentace

SCHÉMA VZT MaR 4.NP — Název výkresu: –, Měřítko: 210 x 297.00mm, Formát

Číslo výkresu	Revize	Datum	Kótováno	Číslo zakázky	Sada	Autorizovaná osoba
D.1.2.7.114	##	10/2025	mm	25004009		XXX