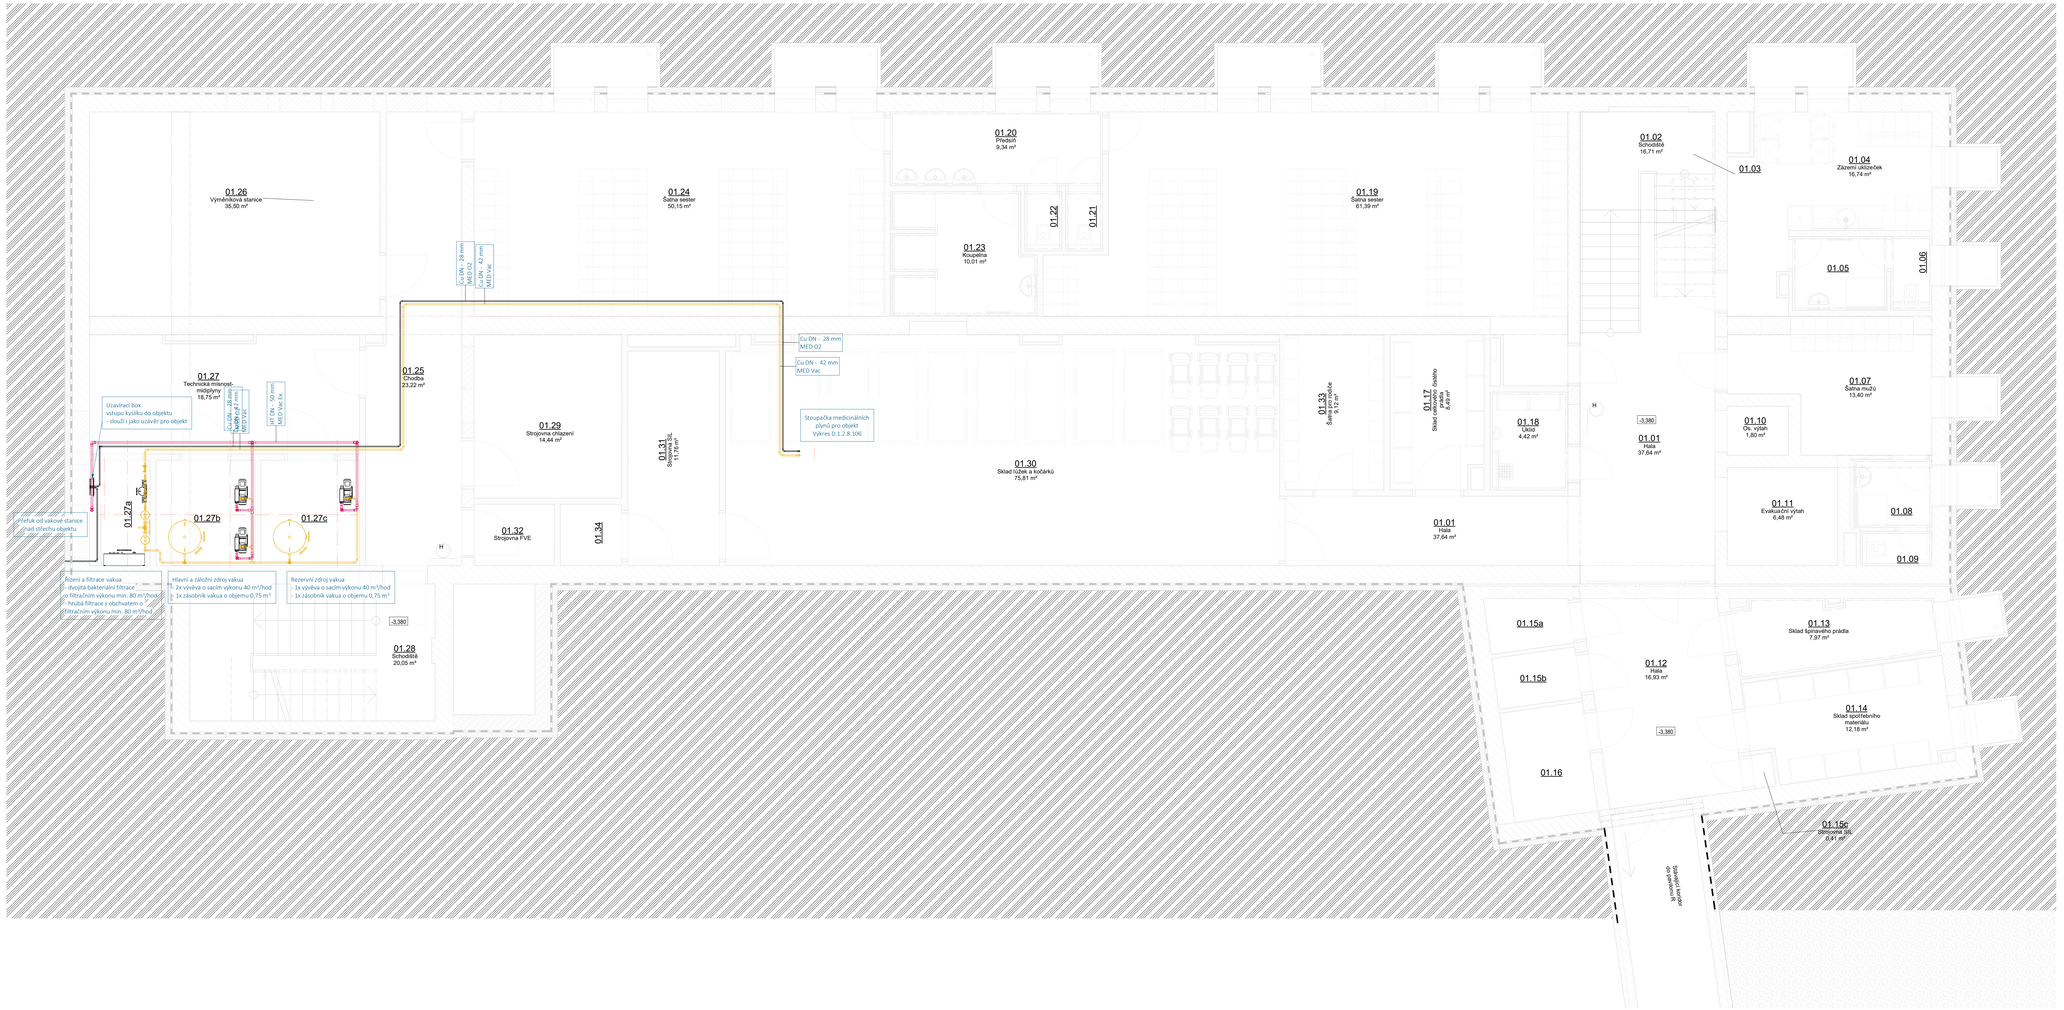
01.26
Výměníková stanice
35,50 m²
01.24
Šatna sester
50,15 m²
01.20
Předsíň
9,34 m²
01.22
01.21
01.23
Koupelna
10,01 m²
01.19
Šatna sester
61,39 m²
01.02
Schodiště
16,71 m²
01.03
01.04
Zázemí uklizeček
16,74 m²
01.05
01.06
01.07
Šatna mužů
13,40 m²
01.10
Os. výtah
1,80 m²
01.11
Evakuační výtah
6,48 m²
01.08
01.09
01.27
Technická místnost-
medplyny
18,75 m²
01.25
Chodba
23,22 m²
01.29
Strojovna chlazení
14,44 m²
01.31
Strojovna VZT
11,76 m²
01.30
Sklad lůžek a kočárků
75,81 m²
01.33
Šatna sester
6,12 m²
01.17
Sklad čistého prádla
6,49 m²
01.18
Úklid
4,42 m²
01.01
Hala
37,64 m²
01.27a
01.27b
01.27c
01.32
Strojovna FVE
01.34
01.01
Hala
37,64 m²
01.15a
01.15b
01.12
Hala
16,93 m²
01.13
Sklad špinavého prádla
7,97 m²
01.14
Sklad spotřebního
materiálu
12,18 m²
01.16
01.15c
Strojovna SAS
0,41 m²
01.28
Schodiště
20,05 m²
-3,380
H
Cu DN - 28 mm
MED O2
Cu DN - 42 mm
MED Vac
Cu DN - 28 mm
MED O2
Cu DN - 42 mm
MED Vac
Uzavírací box
- vstupu kyslíku do objektu
- slouží i jako uzávěr pro objekt
Přeruš od vakové stanice
nad střechu objektu
Stoupačka medicinálních
plynů pro objekt
Výkres D.1.2.8.106
Rozvaděč RS
Rozvaděč RS
Rozvaděč RS