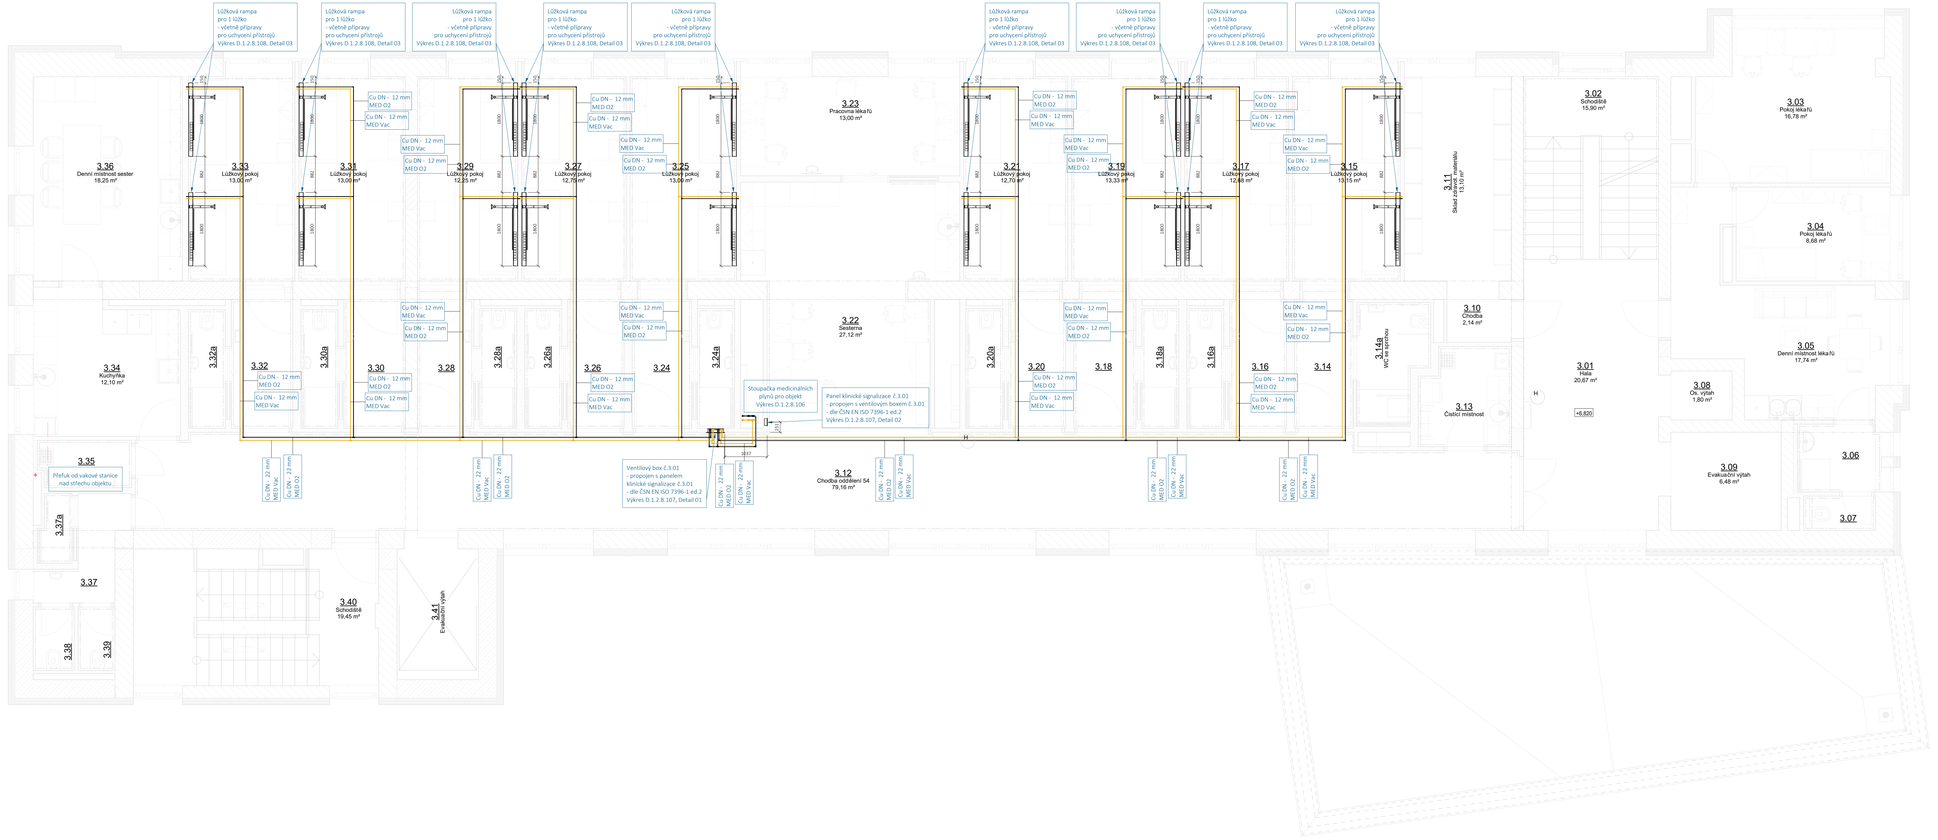

Legenda potrubí:

potrubí kyslíku	- MED O_2	- Cu trubka	- 4 bar
potrubí vakua	- MED Vac	- Cu trubka	- 850 mbar

Poznámky:

Potrubí bude napojeno na stávající rozvod.

Pro napojení je nutné omezit dodávky medicinálnic plyn ů pro oddělení. Tato odstávka musí proběhnout v co nejkratší době a musí být konzultována a koordinována s uživatelem medicinálnic plynů.

Potrubí medicinálních plynů bude vedeno v podhledu a bude kotveno v návaznosti na požadavky projektu PBŘ.

LAPLAN

LAPLAN a.s., Cell 504/38, 602 00 Brno
IČO: 292 01 691, **laplan.cz**
ID datové schránky: 9kumfsq

0,000= 232,12 m n.m.- B.p.v.

FN Brno - Rekonstrukce kliniky dětských infekčních nemocí a energetický úsporná opatření objektu S

Název stavby
k.ú. Černá Pole [610771], 613 00 Brno- Černá Pole, ulice Černopolní 217/22a

Místo
Fakultní nemocnice Brno, Jihlavská 20, 625 00 Brno, I IČO: 65269705

Stavebník

1.2.0.4.1_PAVILON S- KLINIKA DĚTSKÝCH INFEKČNÍCH NEMOCÍ

Stavební objekt
D.1.2.8_MEDICINÁLNÍ PLYNY

Část dokumentace
provedení stavby

Stupeň dokumentace
PŮDORYS 3NP

Název výkresu			Měřítko	Formát	
D.1.2.8.104	00	09/2025	1:50	1260.00 x 594.00mm	
Číslo výkresu	Revize	Datum	Kótování	Číslo zakázky	Sada

Hlavní projektant
Ing. Filip Vacek

Vypracoval
Jiří Štajer

Autor
Jiří Štajer

Autorizovaná osoba
Rudolf Svoboda