
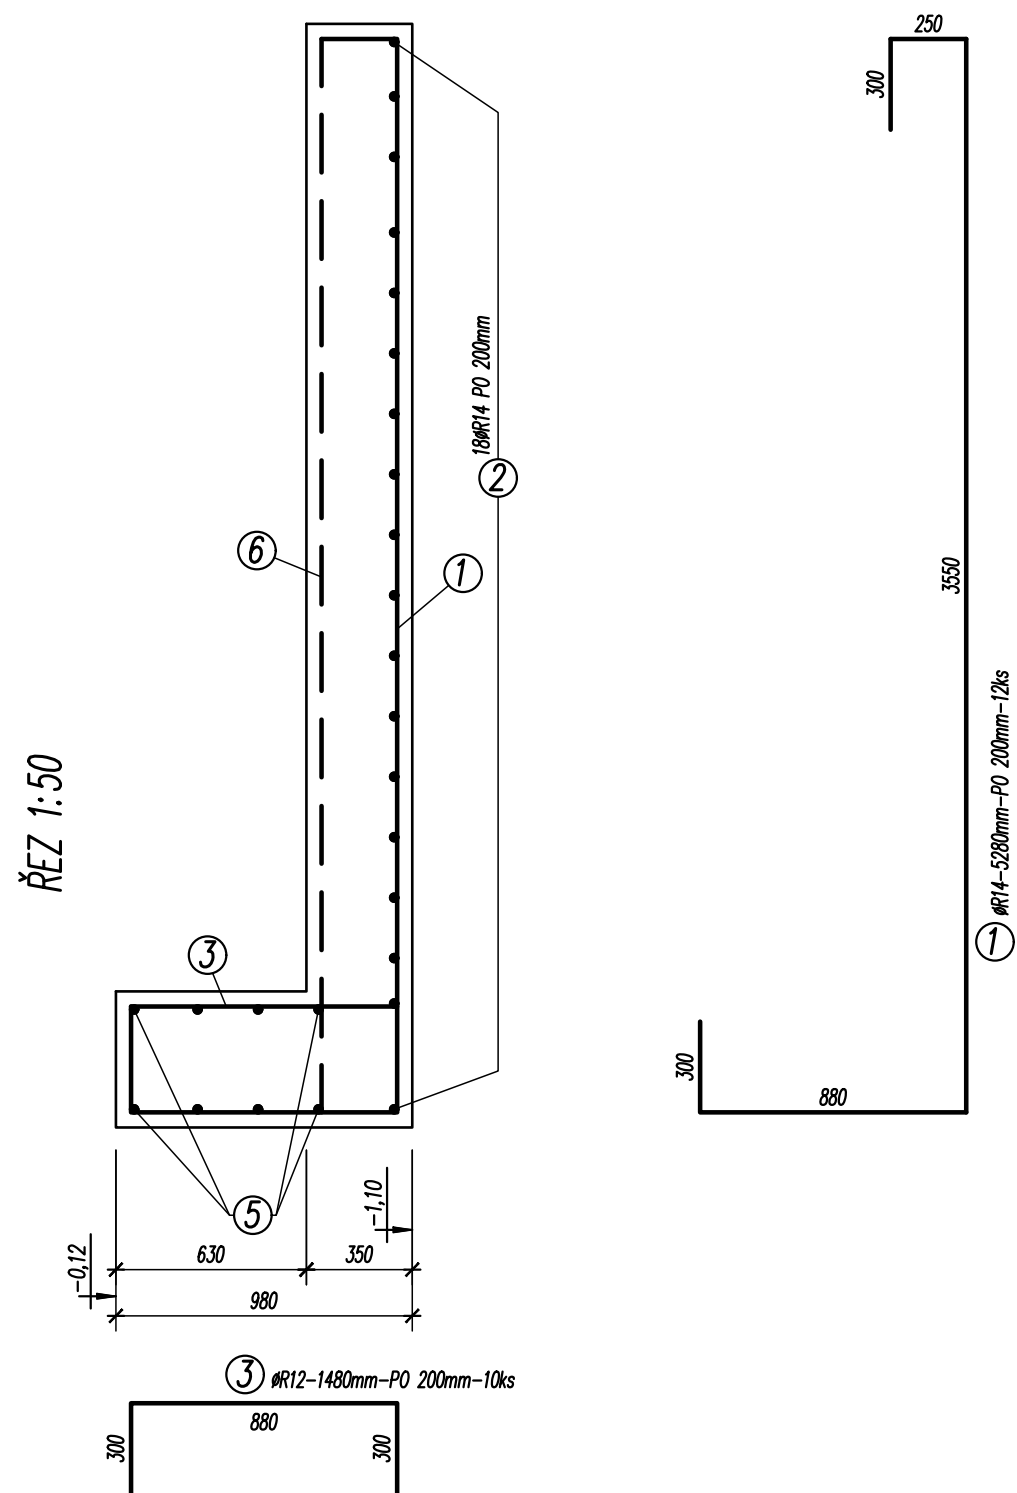
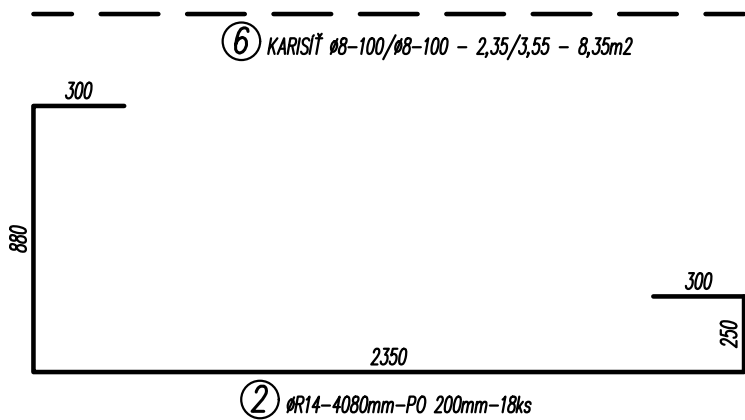
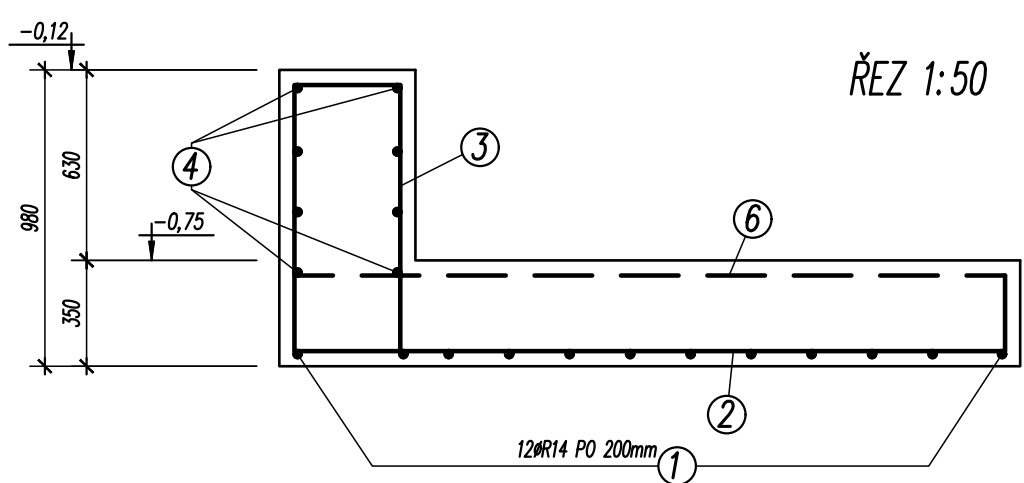


VÝPIS VÝZTUŽE :

OZN.	PROFIL	DELKA	POČET	R12	R14	KARISÍŤ Ø8-100/Ø8-100
		m	ks			
1	R14	5,28	12		63,36	
2	R14	4,08	18		73,44	
3	R12	1,48	27	39,96		
4	R12	4,25	8	34,00		
5	R12	3,05	8	24,40		
6	KARISÍŤ Ø8-100/Ø8-100					8,35
DELKA (PLOCHA)		m (m2)		98,36	136,80	8,35
VÁHA / m (m2)		kg		0,888	1,208	7,90
VÁHA CELKEM		kg		87,35	165,26	65,97

BETON : C30/37-XC3  
VÝZTUŽ : B500B  
KRYTÍ VÝZTUŽE : 50mm

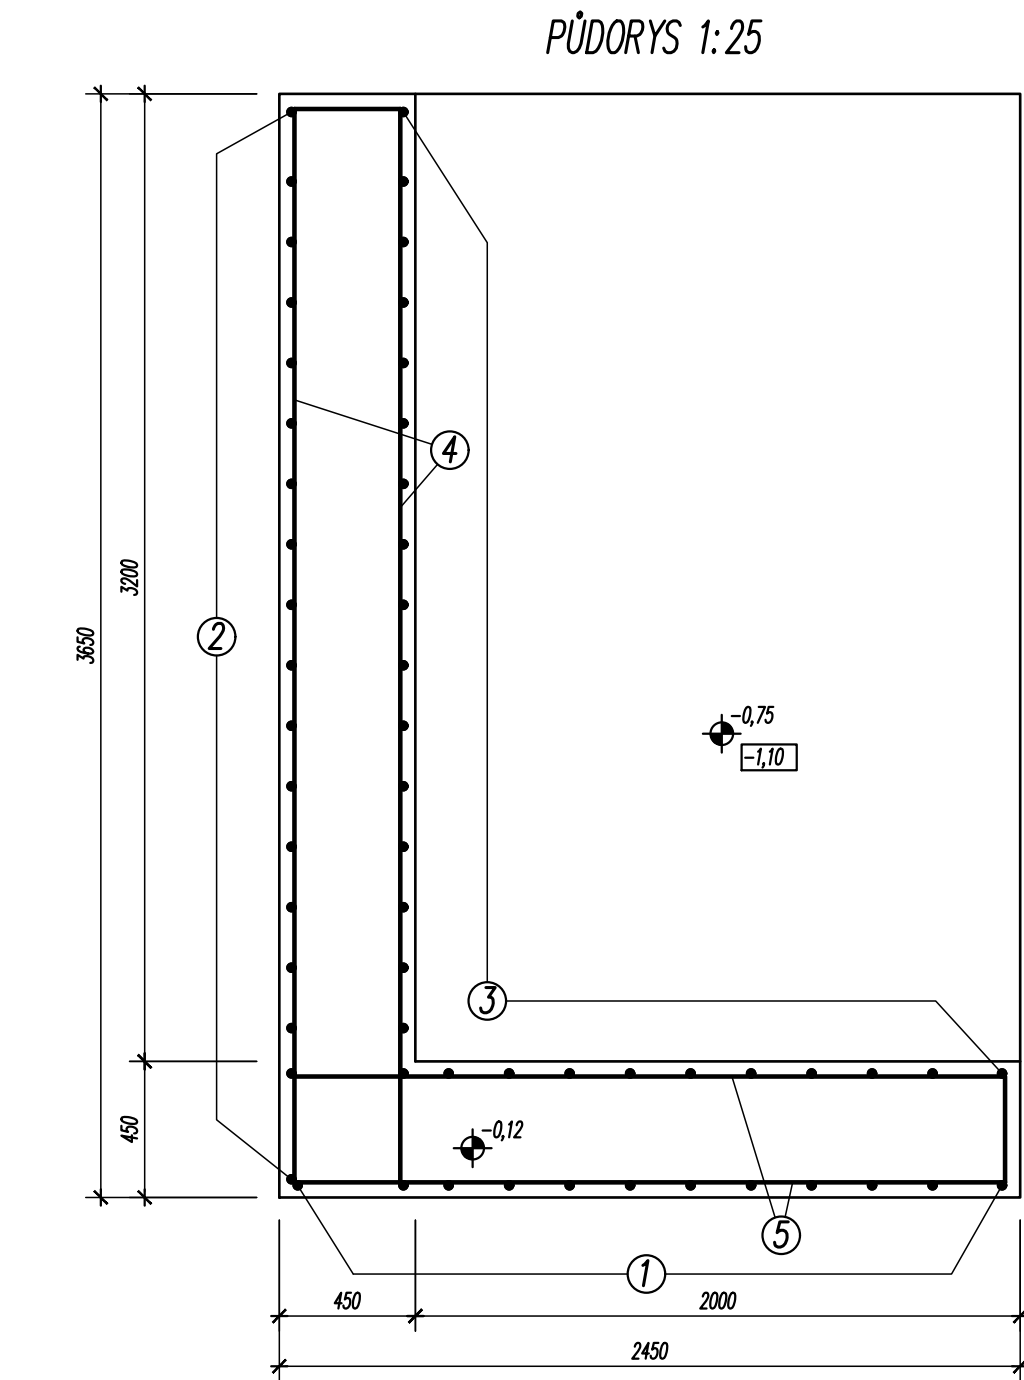

FN Brno – Rekonstrukce kliniky dětských  
infekčních nemocí a  
energeticky úsporná opatření objektu S

Název  
stavby  
k.ú. Černá Pole [610771], 613 00 Brno– Černá Pole, ulice Černopolní  
Místo

Fakultní nemocnice Brno, Jihlavská 20, 625 00 Brno, IČO: 65269705  
Stavebník

1.2.0.4.1\_PAVILON S– KLINIKA DĚTSKÝCH INFEKČNÍCH NEMOCÍ

Stavební  
objekt

D.3\_Dokumentace stavebně konstrukčního řešení

Část  
dokumentace

Dokumentace pro provedení stavby

Stupeň  
dokumentace

VÝZTUŽ ZÁKLADU D–20

1:25

Název  
výkresu

Měřítko

Formát

06

01/09/2025

22\_2408

Číslo  
výkresu

Revize

Datum

Kótováno

Číslo  
zakázky

LAPLAN a.s., Cejl 504/38, 602  
00 Brno  
IČO: 292 01 691, laplan.cz  
ID datové schránky: f9umfsq

Zkontroloval

Projektant  
HIP

ING. JAN ZMRZLÝ

Vypracoval

ING. JAN ZMRZLÝ

Odpovědný  
projektant