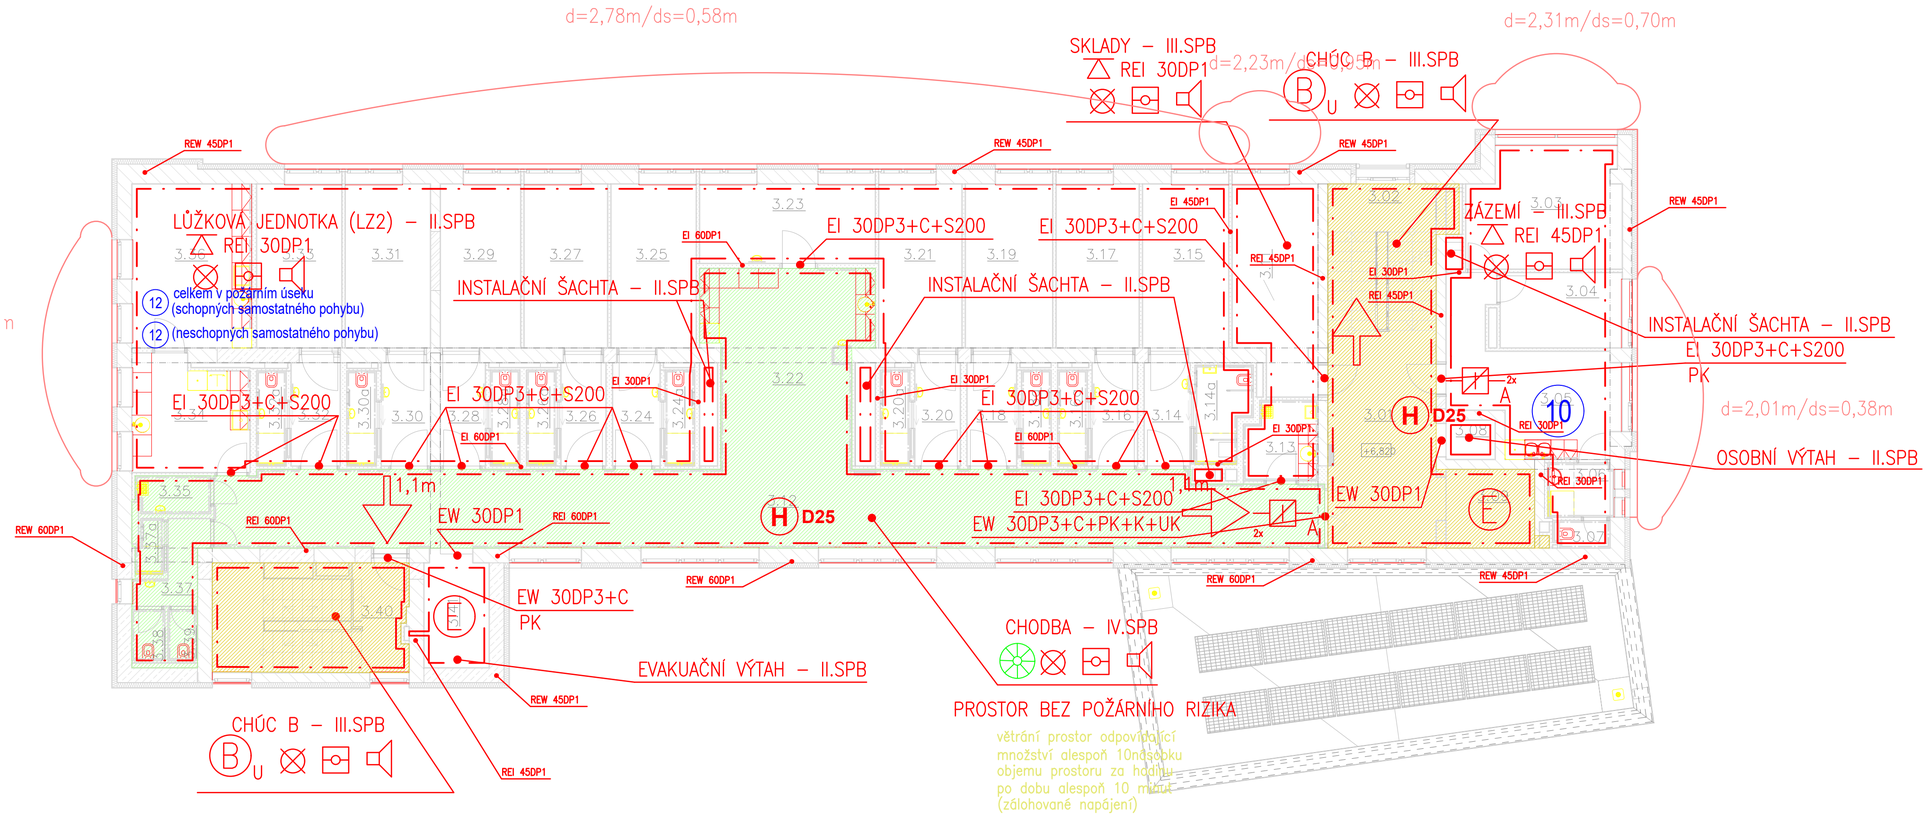

LEGENDA ZNAČEK PO :

- Hranice požárního úseku — Border of fire compartment
- N 1.01 – III.SPB — Nadzemní požární úsek v 1.NP s pořad. č. 1, III. stupeň požární bezpečnosti — Number of the fire compartment - III. fire safety degree
- EW 30DP3+C — Požární uzávěr omezující šíření tepla s 30 minutovou požární odolností, konstrukce druhu DP3, samozavírací zařízení — Sort of the fire door (EW) with fire resistance (30 minutes) + door closer
- EI 30DP3+C+S200 — Požární uzávěr bránící šíření tepla s 30 minutovou pož. odolností, konstrukce druhu DP3, samozavírací zařízení, kouřotěsné — Sort of the fire door (EI) with fire resistance (30 minutes) + door closer + smoke-tight
- REI 45DP1 — Nejnižší požadovaná požární odolnost svislé konstrukce pro mezní stavy R, E, I 45 minut, konstrukce druhu DP1 — Fire resistence of the fire wall (45 minutes)
- REI 45DP1 — Nejnižší požadovaná požární odolnost vodorovné konstrukce pro mezní stavy R, E, I 45 minut konstrukce druhu DP1 — Fire resistence of the horizontal construction (45 minutes)
- PANIK — Dveře opatřené panikovým kováním (horizontálním madlem dle ČSN — Panic exit devices operated by a horizontal bar
- PK — Dveře opatřene kováním pro nouzové otevření dveří klikou (např. paniková klika dle ČSN EN 179) — Emergency exit devices operated by lever handle
- Ústředna EPS — Fire alarm control panel
- Paralelní tablo EPS — Secondary fire alarm control panel
- OPPO — Obslužné pole požární ochrany — Fire detection and device equipment
- KTPO — Klíčový trezor požární ochrany — Fire safe with universal key
- DŽ — Zábleskový maják — Flash beacon
- Požární úsek vybavený nouzovým zvukovým systémem — Fire compartment equipped with an emergency sound system
- Požární úsek střežený samočinnými hlásiči požáru EPS — Fire compartment equipped with automatic fire detectors of FAS
- Požární úsek vybavený nouzovým osvětlením — Fire compartment equipped with emergency lighting
- B U — Chráněná úniková cesta typu "B" - nucené větrání — Protected escape route type "B" - power ventilation
- Chráněná úniková cesta — Protected escape route
- Požární úsek bez požárního rizika — Fire compartment without fire risk
- Nucené požární větrání — Forced fire ventilation
- Směr úniku (minimální šířka únikové cesty) — Direction of escape (minimum width of escape route)
- Únikový východ (minimální šířka únikového východu) — Emergency exit (minimum width of emergency exit)
- Úniková cesta — Escape route
- 23m — Délka únikové cesty — Length of escape route
- 459 — Počet osob v místnosti — Number of people in the room
- E — Evakuační výtah — Evacuation elevator
- H D25 — Vnitřní hadicový systém (vnitřní hydrant) D25, délka hadice 30m — Hydrant system, D25, hose length 30m
- CS — CENTRAL STOP — Central stop
- TS — TOTAL STOP — Total stop
- A — Požární klapka (automatická) — Fire damper (automatic)
- Hranice požárně nebezpečného prostoru — Border of fire risk area
- d=2,50m/ds=1,00m — Odstupová vzdálenost (v přímém směru / do stran na okraji) — Fire risk distance (straight distance / distance to sides)

LAPLAN

LAPLAN a.s., Cejl 504/38, 602 00 Brno
IČO: 292 01 691, laplan.cz
ID datové schránky: f9umfsq

0,000= 232,12 m n.m.– B.p.v.

FN Brno – Rekonstrukce kliniky dětských infekčních nemocí a energeticky úsporná opatření objektu S

Název stavby: k.ú. Černá Pole [610771], 613 00 Brno– Černá Pole, ulice Černopolní 217/22a						Hlavní projektant: Ing. Filip Vacek
Místo: Fakultní nemocnice Brno, Jihlavská 20, 625 00 Brno, IČO: 65269705						Vypracoval: Ing. Matouš Helegda, Ph.D.
Stavebník						Autor: Ing. Marek Hrabal
1.2.0.4.1_PAVILON S– KLINIKA DĚTSKÝCH INFEKČNÍCH NEMOCÍ						
Stavební objekt						
D.4_POŽÁRNĚ BEZPEČNOSTNÍ ŘEŠENÍ						
Část dokumentace						
provádění stavby						
Stupeň dokumentace						
PŮDORYS 3NP			SCHÉMA	420.00 x 720.00mm		
Název výkresu			Měřítko	Formát		
D.4.104	0	05/2025	mm	22_2408		Ing. Jan Pavelek
Číslo výkresu	Revize	Datum	Kótováno	Číslo zakázky	Sada	Autorizovaná osoba