

LEGENDA MATERIÁLŮ - BOURACÍ PRÁCE

- BOURANÉ ZDĚNÉ KONSTRUKCE Z CIHEL PLNÝCH PÁLENÝCH TL. 250mm
- STÁVAJÍCÍ ZDĚNÉ KONSTRUKCE Z CIHEL PLNÝCH PÁLENÝCH TL. 300mm
- STÁVAJÍCÍ ZDĚNÉ KONSTRUKCE Z CIHEL PLNÝCH PÁLENÝCH TL. 250mm
- BOURACÍ PRÁCE
- STÁVAJÍCÍ STAV

LEGENDA ZNAČEK

- OZNAČENÍ VODOROVNÝCH KONSTRUKCÍ
- OZNAČENÍ SVISLÝCH KONSTRUKCÍ
- OZNAČENÍ VÝŠKOVÉ KÓTY POVRCHOVÉ VRSTVY
- OZNAČENÍ VÝŠKOVÉ KÓTY ATIKY
- OZNAČENÍ SMĚRU SPÁDU (SKLONU)

SKLADBY VODOROVNÝCH BOURANÝCH KOSNTRUKCÍ

SV.B01- PODLAHA NA TERÉNU
- Betonová mazanina ve spádu (ocelí hlazený), svařovaná síť pr. 5mm, oka 150 x 150mm, na povrchu s cementovým potěrem.....80-100 mm
- 2x asfaltový pás A400+ penetrace.....3 mm


SV.B02- PLOCHÁ STŘECHA
- Plechová krytina.....2 mm
- Betonová mazanina.....50 mm

SV.B03- BETONOVÝ CHODNÍK
- Betonová dlažba 300x300x50.....50 mm
- Podkladní beton.....50 mm
- Štěrkopískové lože.....120 mm

SKLADBY SVISLÝCH BOURANÝCH KOSNTRUKCÍ


SS.B01- FASÁDA Z KABŘINCOVÉHO OBKLADU
- Kabřincový vnější obklad 250x65mm, včetně spárovací malty.....15 mm
- Lepicí malta+ jádrová omítka.....20 mm

SS.B02- FASÁDA Z BRIZOLITOVÉ OMÍTKY
- Brizolitová omítka.....15 mm
- Jádrová omítka.....20 mm

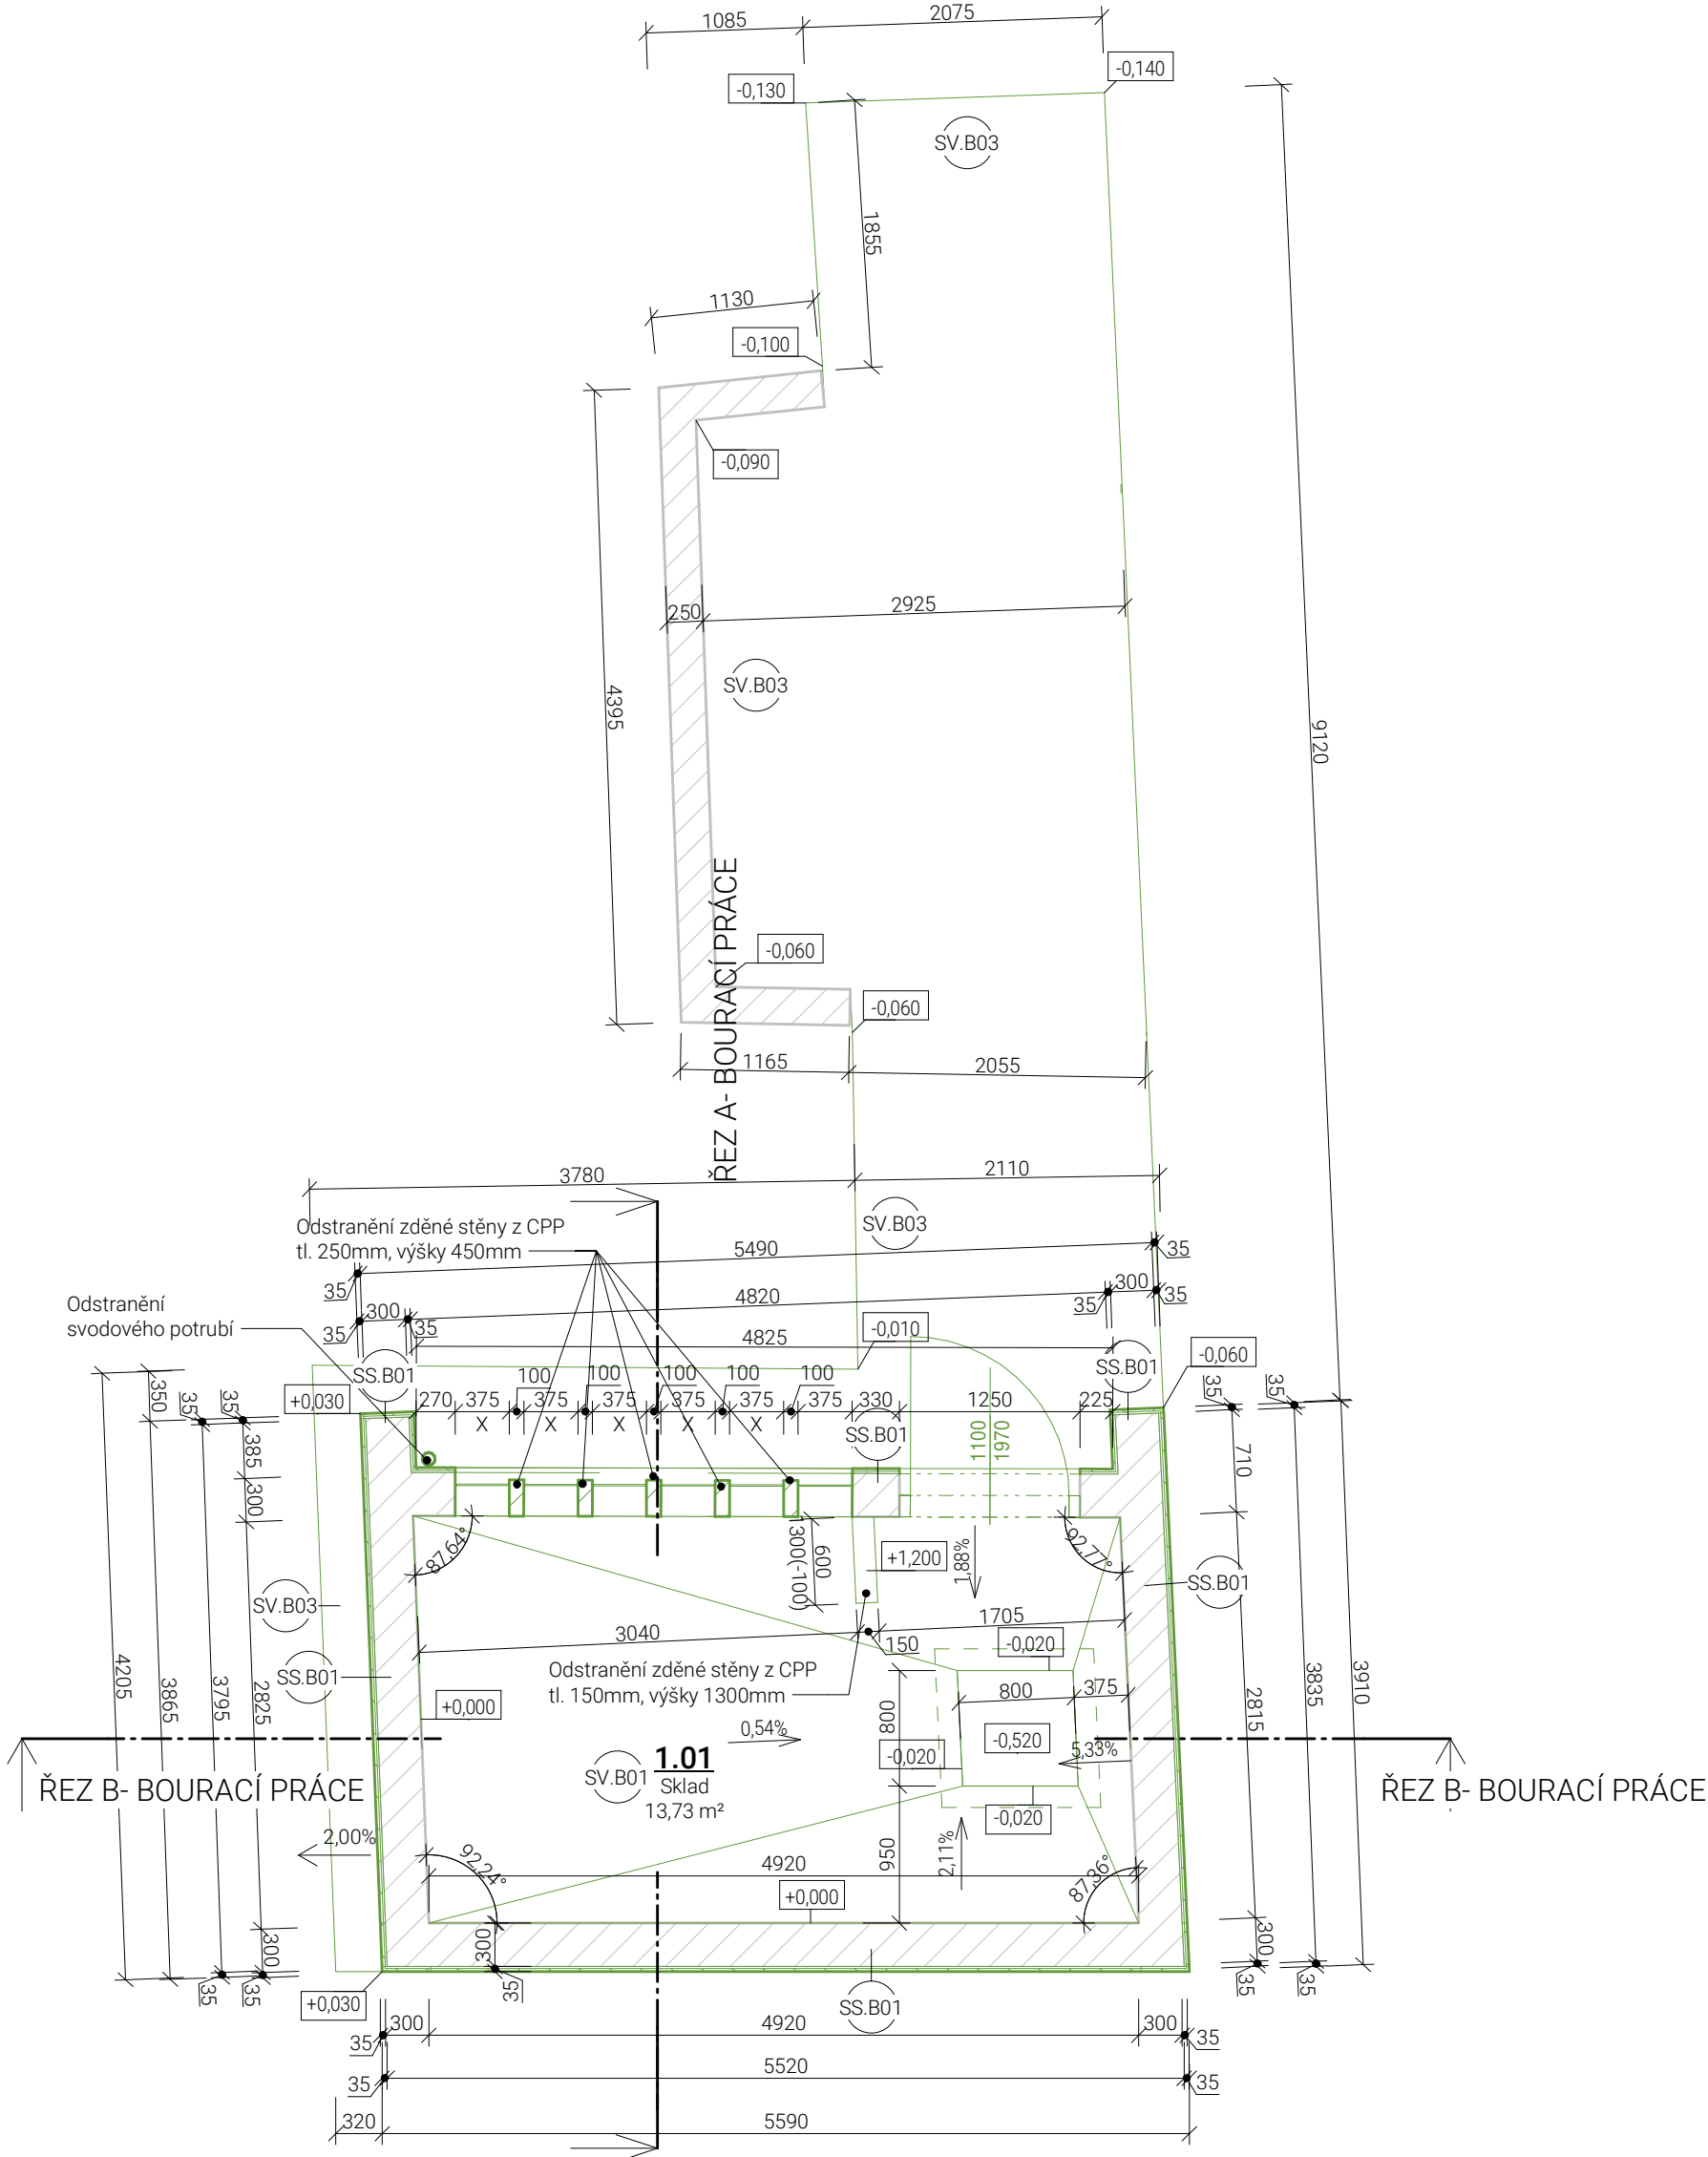

LEGENDA MÍSTNOSTÍ 1NP- BOURACÍ STAV									
Č.M.	Název místnosti	Plocha [m²]	Podlaha		Strop		Stěna	S.V. [mm]	Komentáře
			Ozn.	Povrch podlahy	Ozn.	Povrch stropu	Povrch stěny		
1.01	Skład	13,73	SV.B01	Cementový potěr	-	Omítka vápenná hladká	Omítka cementová (1600)+ omítka vápenná hladká	2350-2450	

SCHÉMA

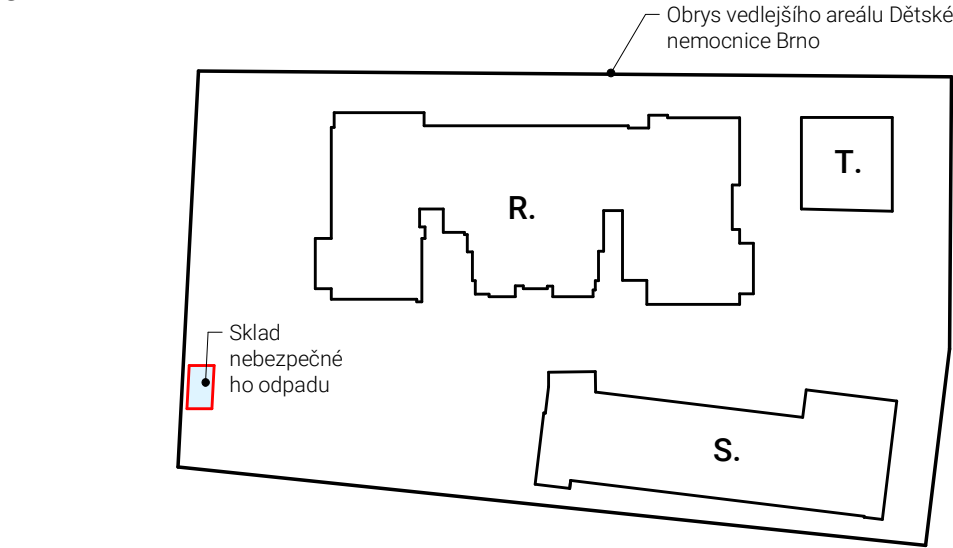

Tato dokumentace je duševním vlastnictvím chráněným platnými zákony. Nesmí být bez předchozího písemného souhlasu autora kopiována, rozmnožována, upravována a zpřístupněna třetím osobám. | Projektant při návrhu, výpočtu a vypracování projektové dokumentace předpokládá, že stavba bude prováděna dle platných norem ČSN. | Textová část je nedílnou součástí dokumentace. | Veškeré rozměry konstrukcí jsou uvedeny ve skladebných rozměrech. | Stavbu dle této projektové dokumentace musí provádět odborná firma k tomu ze zákona způsobilá.



LAPLAN a.s., Cejl 504/38, 602 00 Brno
IČO: 292 01 691, laplan.cz
ID datové schránky: f9umfsg

0,000 = 231,11 m n. m. - B.p.v.

FN Brno - Rekonstrukce kliniky dětských infekčních nemocí a energeticky úsporná opatření objektu S

Název stavby			
k.ú. Černá Pole [610771], 613 00 Brno- Černá Pole, ulice Černopolní 217/22a			
Místo			
Fakultní nemocnice Brno, Jihlavská 20, 625 00 Brno, IČO: 65269705			
Stavebník			
2.0.2.4.1_SKLAD NEBEZPEČNÉHO ODPADU			
Stavební objekt			
D.1.1 Architektonicko - stavební řešení			
Část dokumentace			
Dokumentace pro provedení stavby			
Stupeň dokumentace			
PŮDORYS 1NP- BOURACÍ PRÁCE	1:50		
Název výkresu	Měřítko	Formát	
D.1.1.3.101	08/2025	mm	22_2408
Číslo výkresu	Revize	Datum	Kótováno
			Číslo zakázky
			Sada

Ing. Filip Vacek
Projektant HIP
Ing. Marek Hrabal
Vypracoval
Ing. Filip Vacek
Odpovědný projektant

