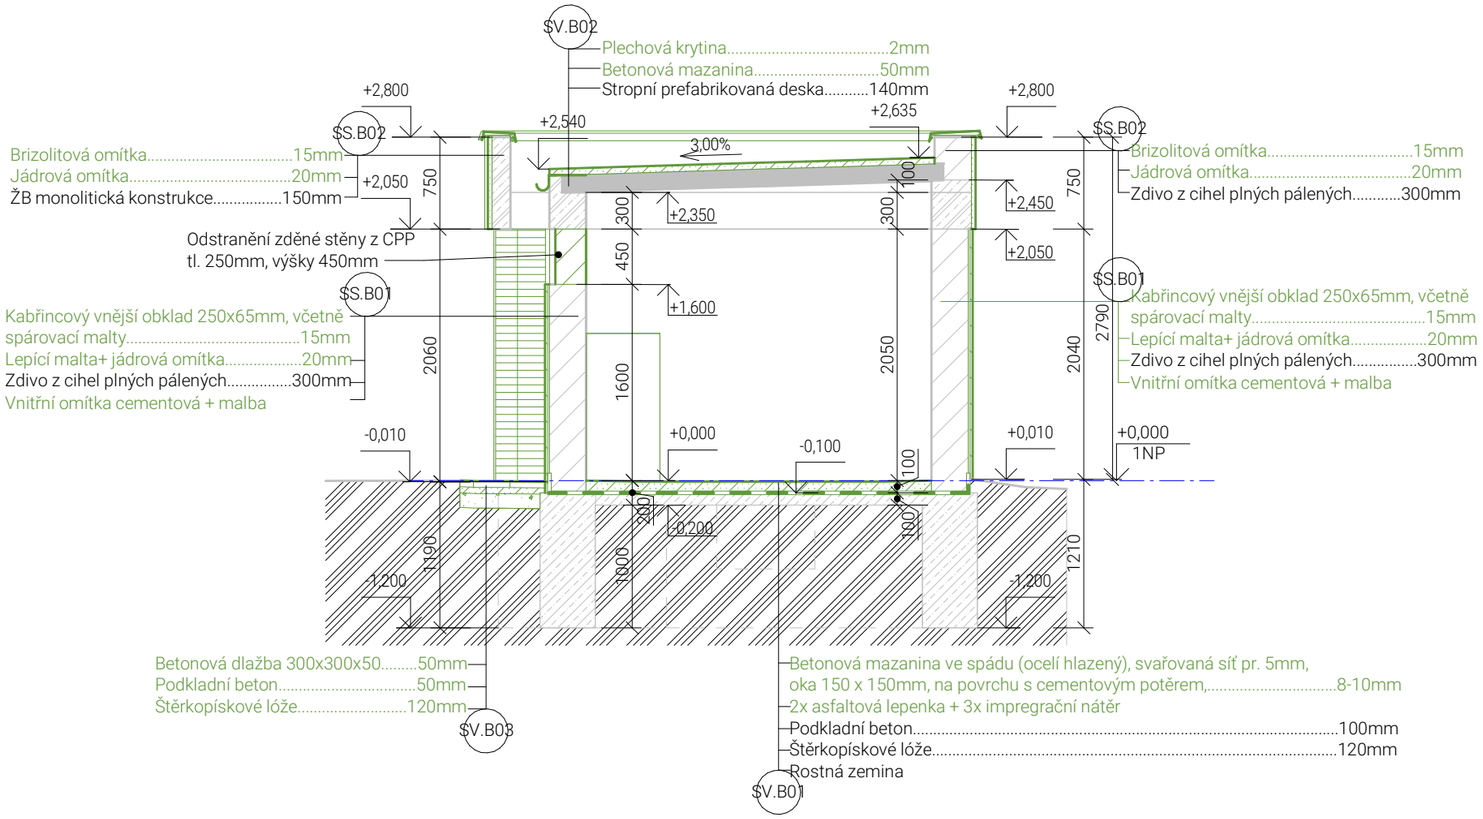

LEGENDA MATERIÁLŮ

- BOURANÉ ZDĚNÉ KONSTRUKCE Z CIHEL PLNÝCH PÁLENÝCH
- BOURANÉ KONSTRUKCE BETONOVÉ MONOLITICKÉ
- BOURANÁ ZDĚNÉ KONSTRUKCE Z CIHEL PLNÝCH PÁLENÝCH TL. 250mm
- BOURANÁ HYDROIZOLACE
- PŮVODNÍ ZEMINA
- STÁVAJÍCÍ ZDĚNÉ KONSTRUKCE Z CIHEL PLNÝCH PÁLENÝCH TL. 300mm
- STÁVAJÍCÍ ZDĚNÉ KONSTRUKCE Z CIHEL PLNÝCH PÁLENÝCH TL. 250mm
- STÁVAJÍCÍ BETONOVÉ MONOLITICKÁ KONSTRUKCE
- STÁVAJÍCÍ KONSTRUKCE
- BOURANÉ KONSTRUKCE

SKLADBY VODOROVNÝCH BOURANÝCH KOSNTRUKCÍ

SV.B01- PODLAHA NA TERÉNU
- Betonová mazanina ve spádu (ocelí hlazený), svařovaná síť pr. 5mm, oka 150 x 150mm, na povrchu s cementovým potěrem.....80-100 mm
- 2x asfaltový pás A400+ penetrace.....3 mm

SV.B02- PLOCHÁ STŘECHA
- Plechová krytina.....2 mm
- Betonová mazanina.....50 mm

SV.B03- BETONOVÝ CHODNÍK
- Betonová dlažba 300x300x50.....50 mm
- Podkladní beton.....50 mm
- Štěrkopískové lóže.....120 mm

SKLADBY SVISLÝCH BOURANÝCH KOSNTRUKCÍ

SS.B01- FASÁDA Z KABŘINCOVÉHO OBKLADU
- Kabřincový vnější obklad 250x65mm, včetně spárovací malty.....15 mm
- Lepící malta+ jádrová omítka.....20 mm

SS.B02- FASÁDA Z BRIZOLITOVÉ OMÍTKY
- Brizolitová omítka.....15 mm
- Jádrová omítka.....20 mm

Tato dokumentace je duševním vlastnictvím chráněným platnými zákony. Nesmí být bez předchozího písemného souhlasu autora kopírována, rozmnožována, upravována a zpřístupněna třetím osobám. | Projektant při návrhu, výpočtu a vypracování projektové dokumentace předpokládal, že stavba bude prováděna dle platných norem ČSN. | Textová část je nedílnou součástí dokumentace. | Veškeré rozměry konstrukcí jsou uvedeny ve skladebných rozměrech. | Stavbu dle této projektové dokumentace musí provádět odborná firma k tomu ze zákona způsobilá.

LAPLAN

LAPLAN a.s., Cejl 504/38, 602 00 Brno
IČO: 292 01 691, **laplan.cz**
ID datové schránky: f9umfsq

0,000 = 231,11 m n. m. - B.p.v.

FN Brno - Rekonstrukce kliniky dětských infekčních nemocí a energeticky úsporná opatření objektu S

Název stavby

k.ú. Černá Pole [610771], 613 00 Brno- Černá Pole, ulice Černopolní 217/22a
Místo

Fakultní nemocnice Brno, Jihlavská 20, 625 00 Brno, IČO: 65269705
Stavebník

2.0.2.4.1_SKLAD NEBEZPEČNÉHO ODPADU
Stavební objekt

D.1.1 Architektonicko - stavební řešení
Část dokumentace

Dokumentace pro provedení stavby
Stupeň dokumentace

ŘEZ A- BOURACÍ PRÁCE — 1:50
Název výkresu — Měřítko — Formát

Číslo výkresu	Revize	Datum	Kótováno	Číslo zakázky	Sada
D.1.1.3.201		08/2025	mm	22_2408	

Ing. Filip Vacek
Projektant HIP

Ing. Marek Hrabal
Vypracoval

Ing. Filip Vacek
Odpovědný projektant