



ZÁPADNÍ POHLED- NOVÝ STAV

MĚŘÍTKO 1 : 50

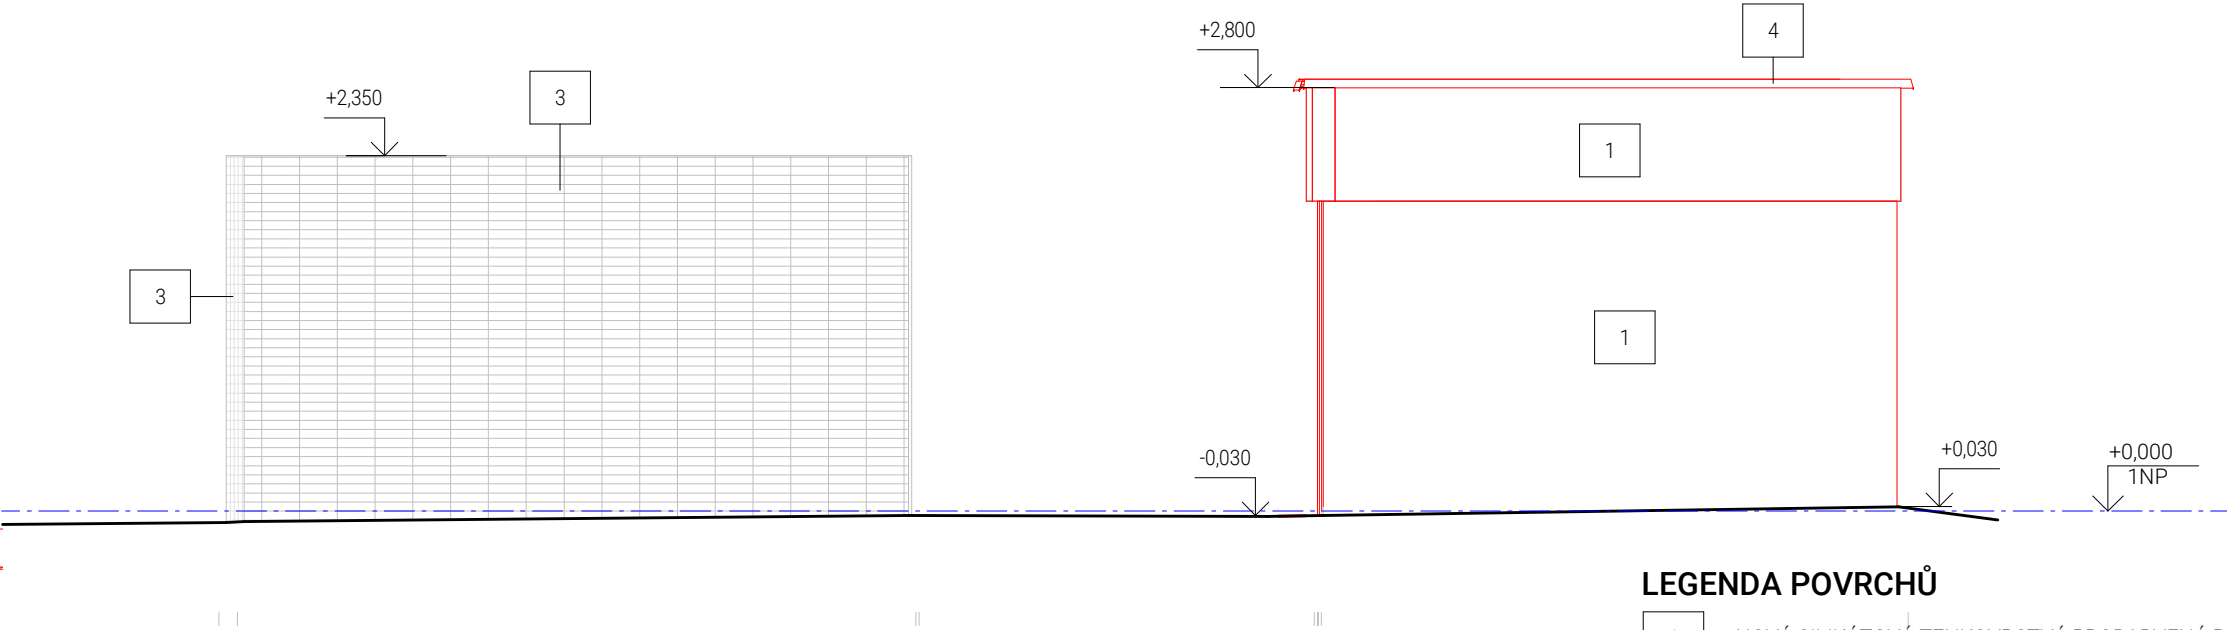

JIŽNÍ POHLED- NOVÝ STAV

MĚŘÍTKO 1 : 50

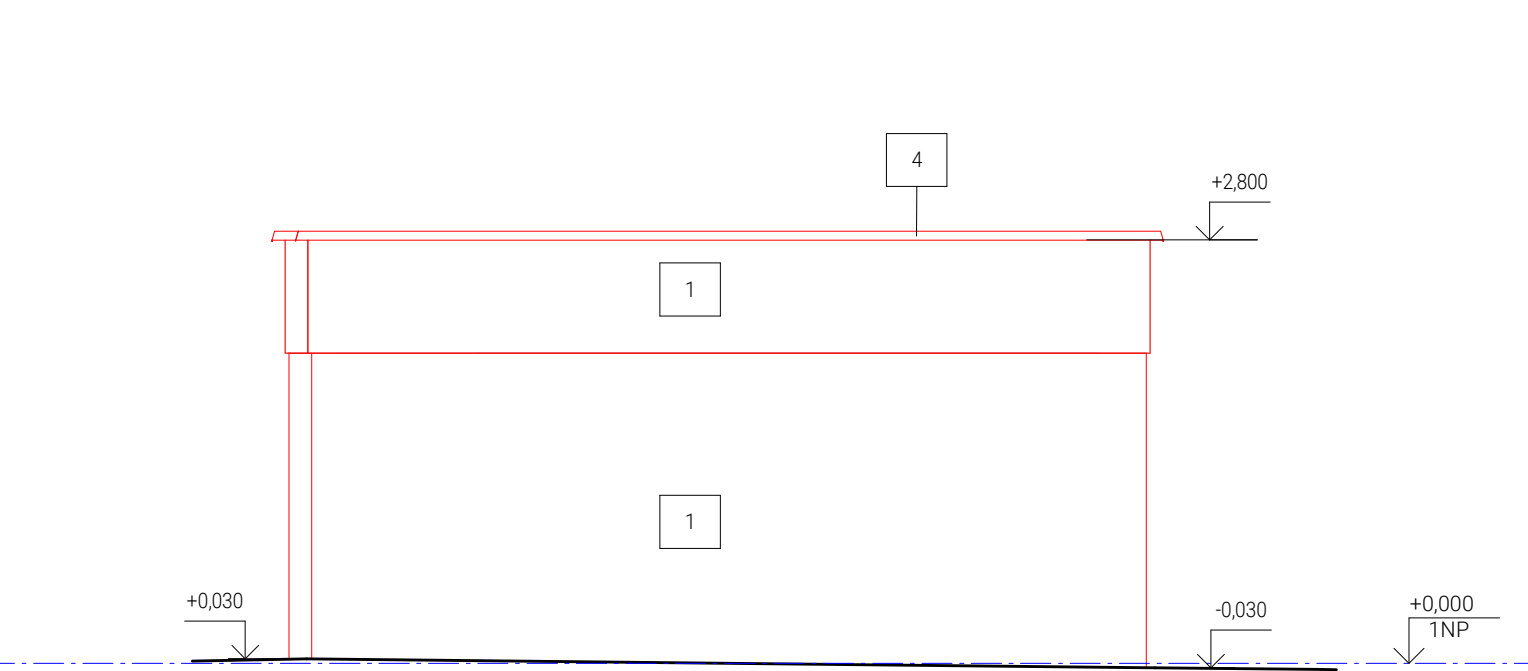

LEGENDA POVRCHŮ

1	NOVÁ SILIKÁTOVÁ TENKOVRSTVÁ PROBARVENÁ PASTOVITÁ OMÍTKA, ZRNITOST 2,0mm, BARVA SVĚTLE ŠEDÁ (RAL 7044)
2	NOVÉ PLASTOVÉ VSTUPNÍ JEDNOKŘÍDLOVÉ OTEVÍRAVÉ DVEŘE, BEZ ZASKLENÍ, BARVA ŠEDÁ
3	STÁVAJÍCÍ FASÁDNÍ GLAZOVANÝ KABŘINCOVÝ OBKLAD, BARVA STUPNĚ ČERVENÉ
4	KLEMPÍŘSKÉ VÝROBKY- NOVÉ OPLECHOVÁNÍ ATIKY Z POZINKOVANÉHO OCELI, BARVA ŠEDÁ
5	KLEMPÍŘSKÉ VÝROBKY- NOVÉ SVODOVÉ POTRUBÍ Z POZINKOVANÉHO OCELI, BARVA ŠEDÁ
6	ZÁMEČNICKÉ VÝROBKY-NOVÁ OCELOVÁ VĚTRACÍ OBDELNÍKOVÁ MŘÍŽKA, BARVA ŠEDÁ

Tato dokumentace je duševním vlastnictvím chráněným platnými zákony. Nesmí být bez předchozího písemného souhlasu autora kopírována, rozmnožována, upravována a zpřístupněna třetím osobám. I Projektant při návrhu, výpočtu a vypracování projektové dokumentace předpokládá, že stavba bude prováděna dle platných norem ČSN. I Textová část je nedílnou součástí dokumentace. I Veškeré rozměry konstrukcí jsou uvedeny ve skladebných rozměrech. I Stavbu dle této projektové dokumentace musí provádět odborná firma k tomu ze zákona způsobilá.



LAPLAN

LAPLAN a.s., Cejl 504/38, 602 00 Brno
IČO: 292 01 691, laplan.cz
ID datové schránky: f9umfsq

0,000 = 231,11 m n. m. - B.p.v.

FN Brno - Rekonstrukce kliniky dětských infekčních nemocí a energeticky úsporná opatření objektu S

Název stavby				
k.ú. Černá Pole [610771], 613 00 Brno- Černá Pole, ulice Černopolní 217/22a				
Místo				
Fakultní nemocnice Brno, Jihlavská 20, 625 00 Brno, IČO: 65269705				
Stavebník				
2.0.2.4.1_SKLAD NEBEZPEČNÉHO ODPADU				
Stavební objekt				
D.1.1 Architektonicko - stavební řešení				
Část dokumentace				
Dokumentace pro provedení stavby				
Stupeň dokumentace				
POHLED JIŽNÍ A ZÁPADNÍ- NOVÝ STAV		1:50		
Název výkresu		Měřítko	Formát	
D.1.1.3.304		08/2025	mm	22_2408
Číslo výkresu	Revize	Datum	Kótováno	Číslo zakázky
				Sada

Ing. Filip Vacek
Projektant HIP
Ing. Marek Hrabal
Vypracoval
Ing. Filip Vacek
Odpovědný projektant

