

Tato dokumentace je duševním vlastnictvím chráněným platnými zákony. Nesmí být bez předchozího písemného souhlasu autora kopírována, rozmnožována, upravována a zpřístupněna třetím osobám. Projektant při návrhu, výpočtu a vypracování projektové dokumentace předpokládá, že stavba bude prováděna dle platných norem ČSN. Textová část je nedílnou součástí dokumentace. Veškeré rozměry konstrukcí jsou uvedeny ve skladebných rozměrech. Stavbu dle této projektové dokumentace musí provádět odborná firma k tomu ze zákona způsobilá.



LAPLAN

LAPLAN a.s., Cejl 504/38, 602 00 Brno
IČO: 292 01 691, **laplan.cz**
ID datové schránky: f9umfsq

0,000 = 231,11 m n. m. - B.p.v.

FN Brno - Rekonstrukce kliniky dětských infekčních nemocí a energeticky úsporná opatření objektu S

Název stavby

k.ú. Černá Pole [610771], 613 00 Brno - Černá Pole, ulice Černopolní 217/22a

Místo

Fakultní nemocnice Brno, Jihlavská 20, 625 00 Brno, IČO:65269705

Stavebník

2.2.2.4.1_SKLAD NEBEZPEČNÉHO ODPADU

Stavební objekt

D.1.1 Architektonicko - stavební řešení

Část dokumentace

DPS

Stupeň dokumentace

Kniha schémat

ISO A4 plná (210.00 x 297.00 mm)

Název výkresu

Měřítko

Formát

3.801

00

08/2025

22_2408

Číslo výkresu

Revize

Datum

Kótováno

Číslo zakázky

Sada

Ing. Filip Vacek

Hlavní projektant

Ing. Pavlína Odehnalová

Vypracoval

Autor

Ing. Filip Vacek

Autorizovaná osoba



SEZNAM SCHÉMAT		MĚŘÍTKO	FORMÁT
A	Nízká atika	1:5	A3
B	Okap	1:5	A4
C	Podřezání zdiva	1:5	A3

SCHÉMA A, Nízká atika M 1:5

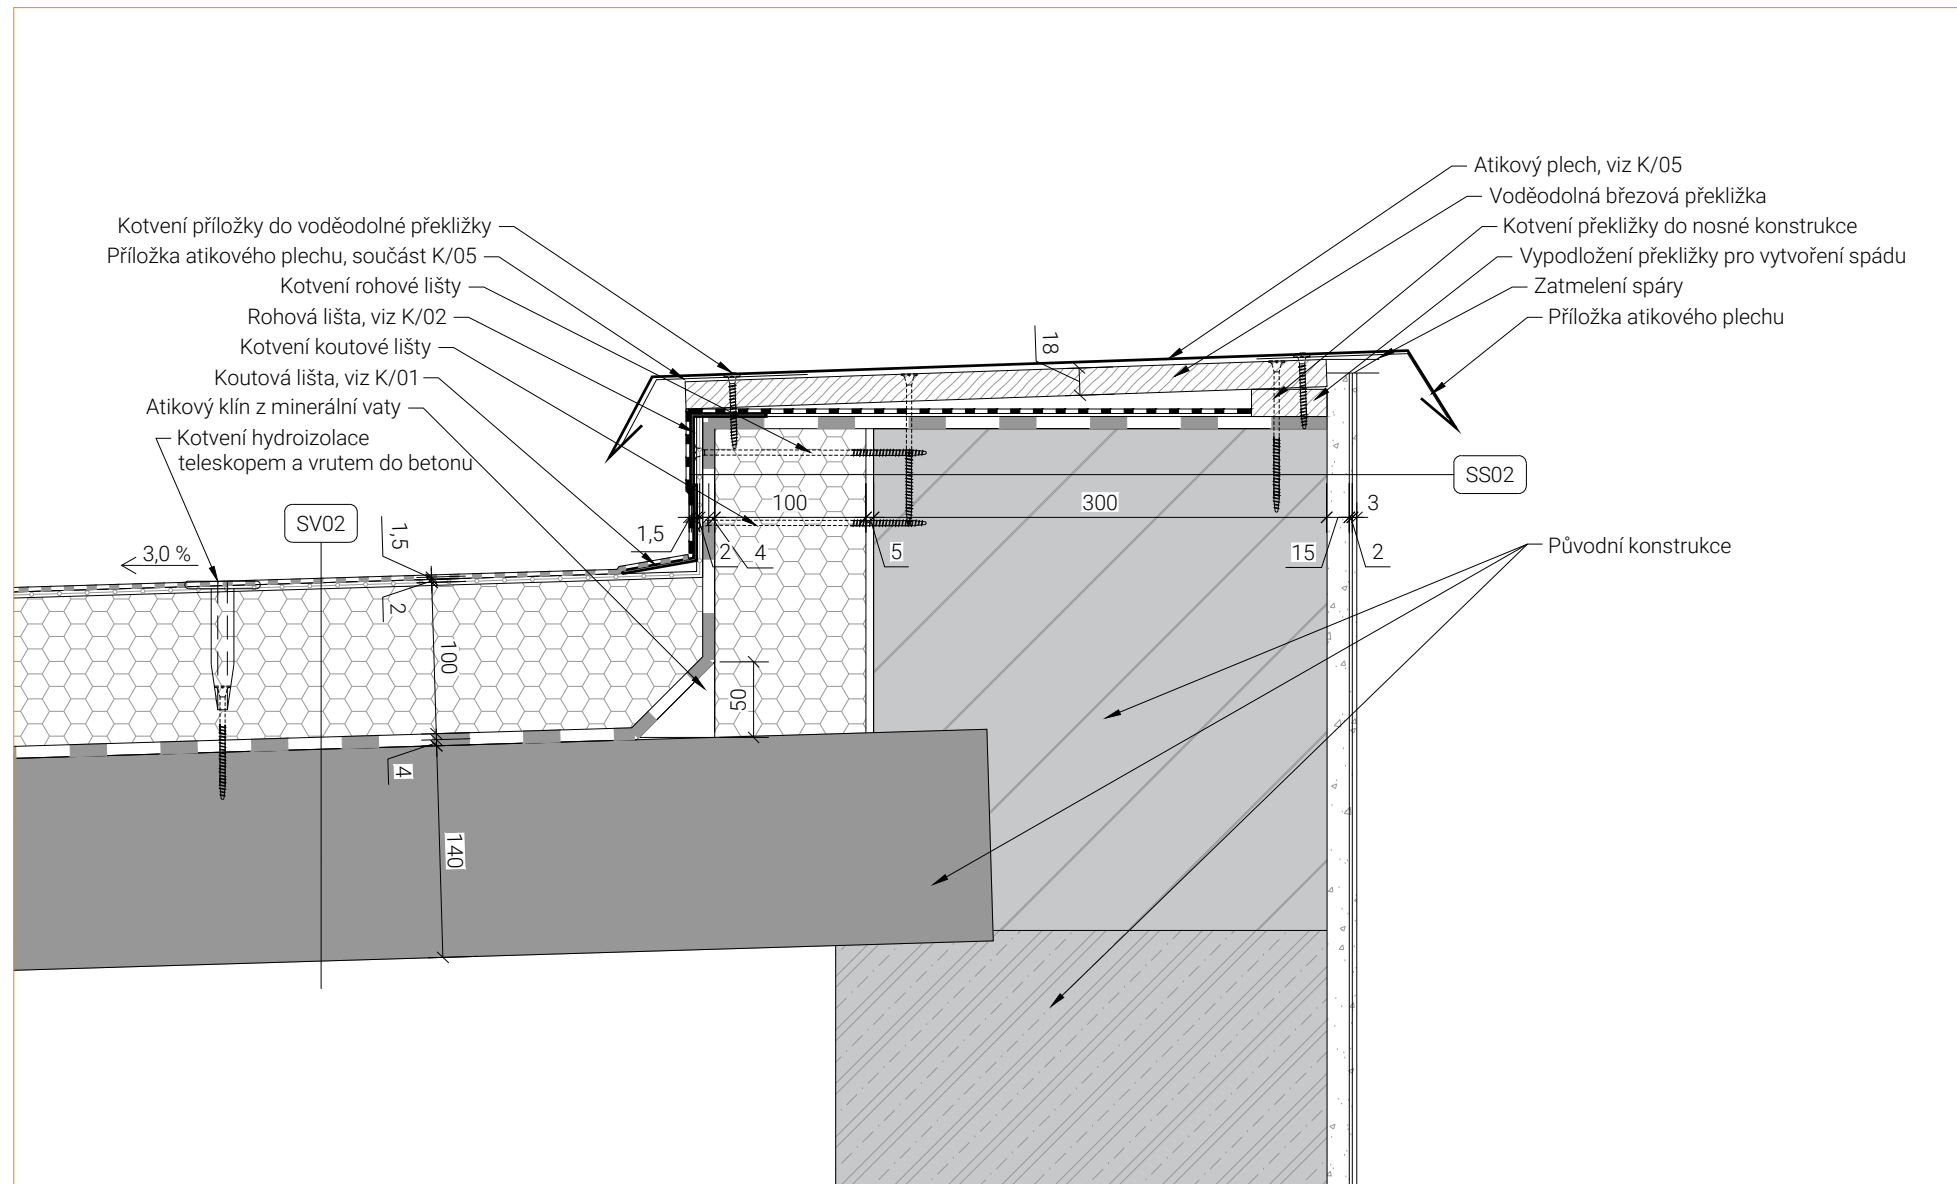


SCHÉMA B, Okap

M 1:5

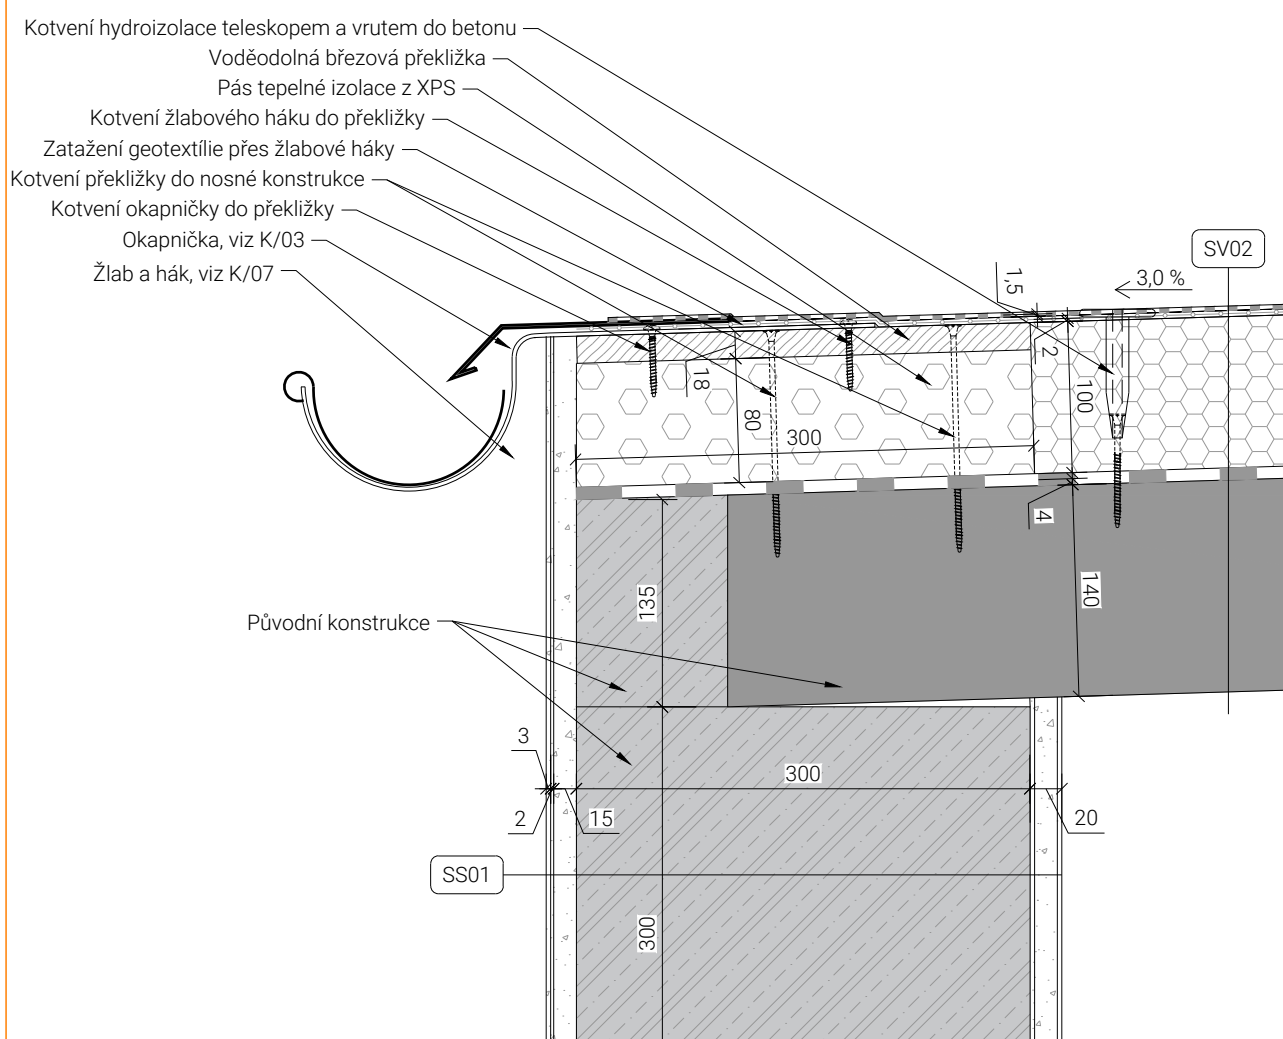


SCHÉMA C, Podřezání zdiva M 1:5

