


DRUH POVRCHU ÚZEMÍ
KATASTRÁLNÍ ÚZEMÍ
KRAJ

ASFALTOVÝ POVRCH	BETONOVÝ POVRCH	ŽULOVÉ KOSTKY
Brno [582786]; k. ú. Černá Pole [610771]		
kraj Jiho­mo­rav­ský; okres Brno-město		

PODÉLNÝ PROFIL 1 : 500/50

VÝŠKOVÉ POMĚRY

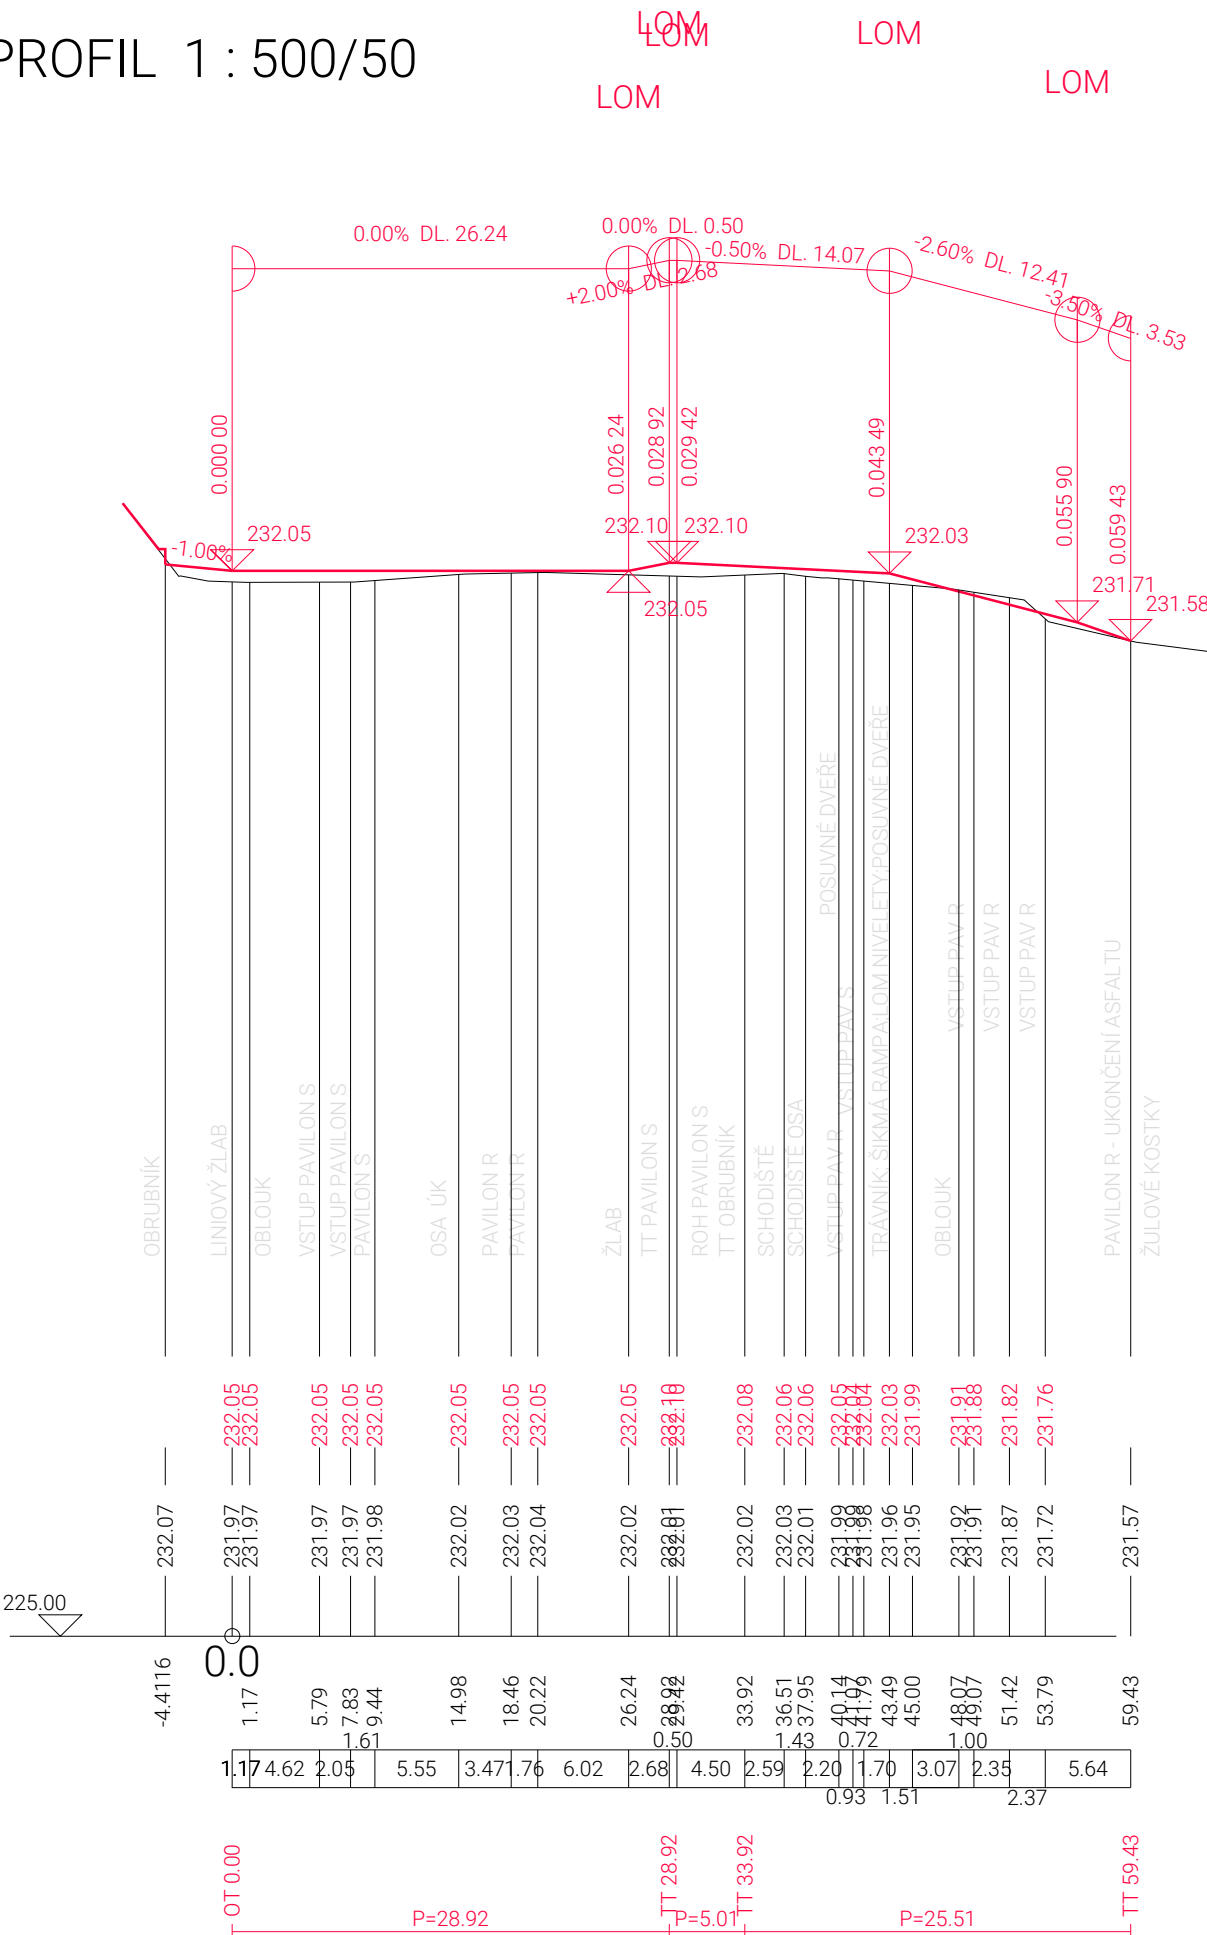

ZMĚNA PŘÍČ. SKLONU

KÓTY NIVELETY

KÓTY TERÉNU

SROVNÁVACÍ ROVINA

STANIČENÍ STANIČENÍ

VZDÁLENOST PŘ. ŘEZŮ

SMĚROVÉ POMĚRY



LAPLAN

LAPLAN a.s., Cejl 504/38, 602 00 Brno
IČO: 292 01 691, laplan.cz
ID datové schránky: f9umfsq

FN Brno - Rekonstrukce kliniky dětských infekčních nemocí a energeticky úsporná opatření objektu S

Název stavby
k. ú. Černá Pole [610771]; 613 00 Brno-Černá Pole, ulice Černopolní 217/22a
Místo
Fakultní nemocnice Brno, Jihlavská 20, 625 00 Brno, IČ 652 69 705
Stavebník

2.2.3.1.1_ Rekonstrukce areálové komunikace

Stavební objekt

D.1.2.1_Dopravní řešení

Část dokumentace

Provádění stavby

Stupeň dokumentace

Podélný profil osy 1:500/50 420.00 x 340.00 mm

Název výkresu Měřítka Formát

03 00 září 2025 m 22_2408

Číslo výkresu Revize Datum Kótováno Číslo zakázky Sada

0,000 = 232.12 m n. m. - B.p.v.

Ing. Filip Vacek

Hlavní projektant

Ing. Lucie Kyceltová

Vypracoval

Ing. Marek Hrabal

Autor

Ing. Filip Vacek

Autorizovaná osoba