

Katastrální území
Číslo parcely
Povrch

Souběhy s ostatními IS

Šachty

Směrové poměry v uzlech

LEGENDA TYPŮ ČAR

PŮVODNÍ TERÉN

UPRAVENÝ TERÉN

VODOVOD V

[1:250/100]

Číslo parcely	
A1	3177/4
Povrch	
B1	CHODNÍK
B2	KOMUNIKACE KOSTKY
B3	CHODNÍK
Sklon ‰ - Délka v m	
C1	35,0, 0,20
C2	14,1, 0,44
C3	-45,9, 1,23

Hloubka výkopu

Hloubka dna potrubí

Kóta dna potrubí


Kóta původního terénu

Kóta nového terénu

Staničení [km]

Staničení [m]

Sklon ‰ - Délka v m
DN - Materiál - Délka v m

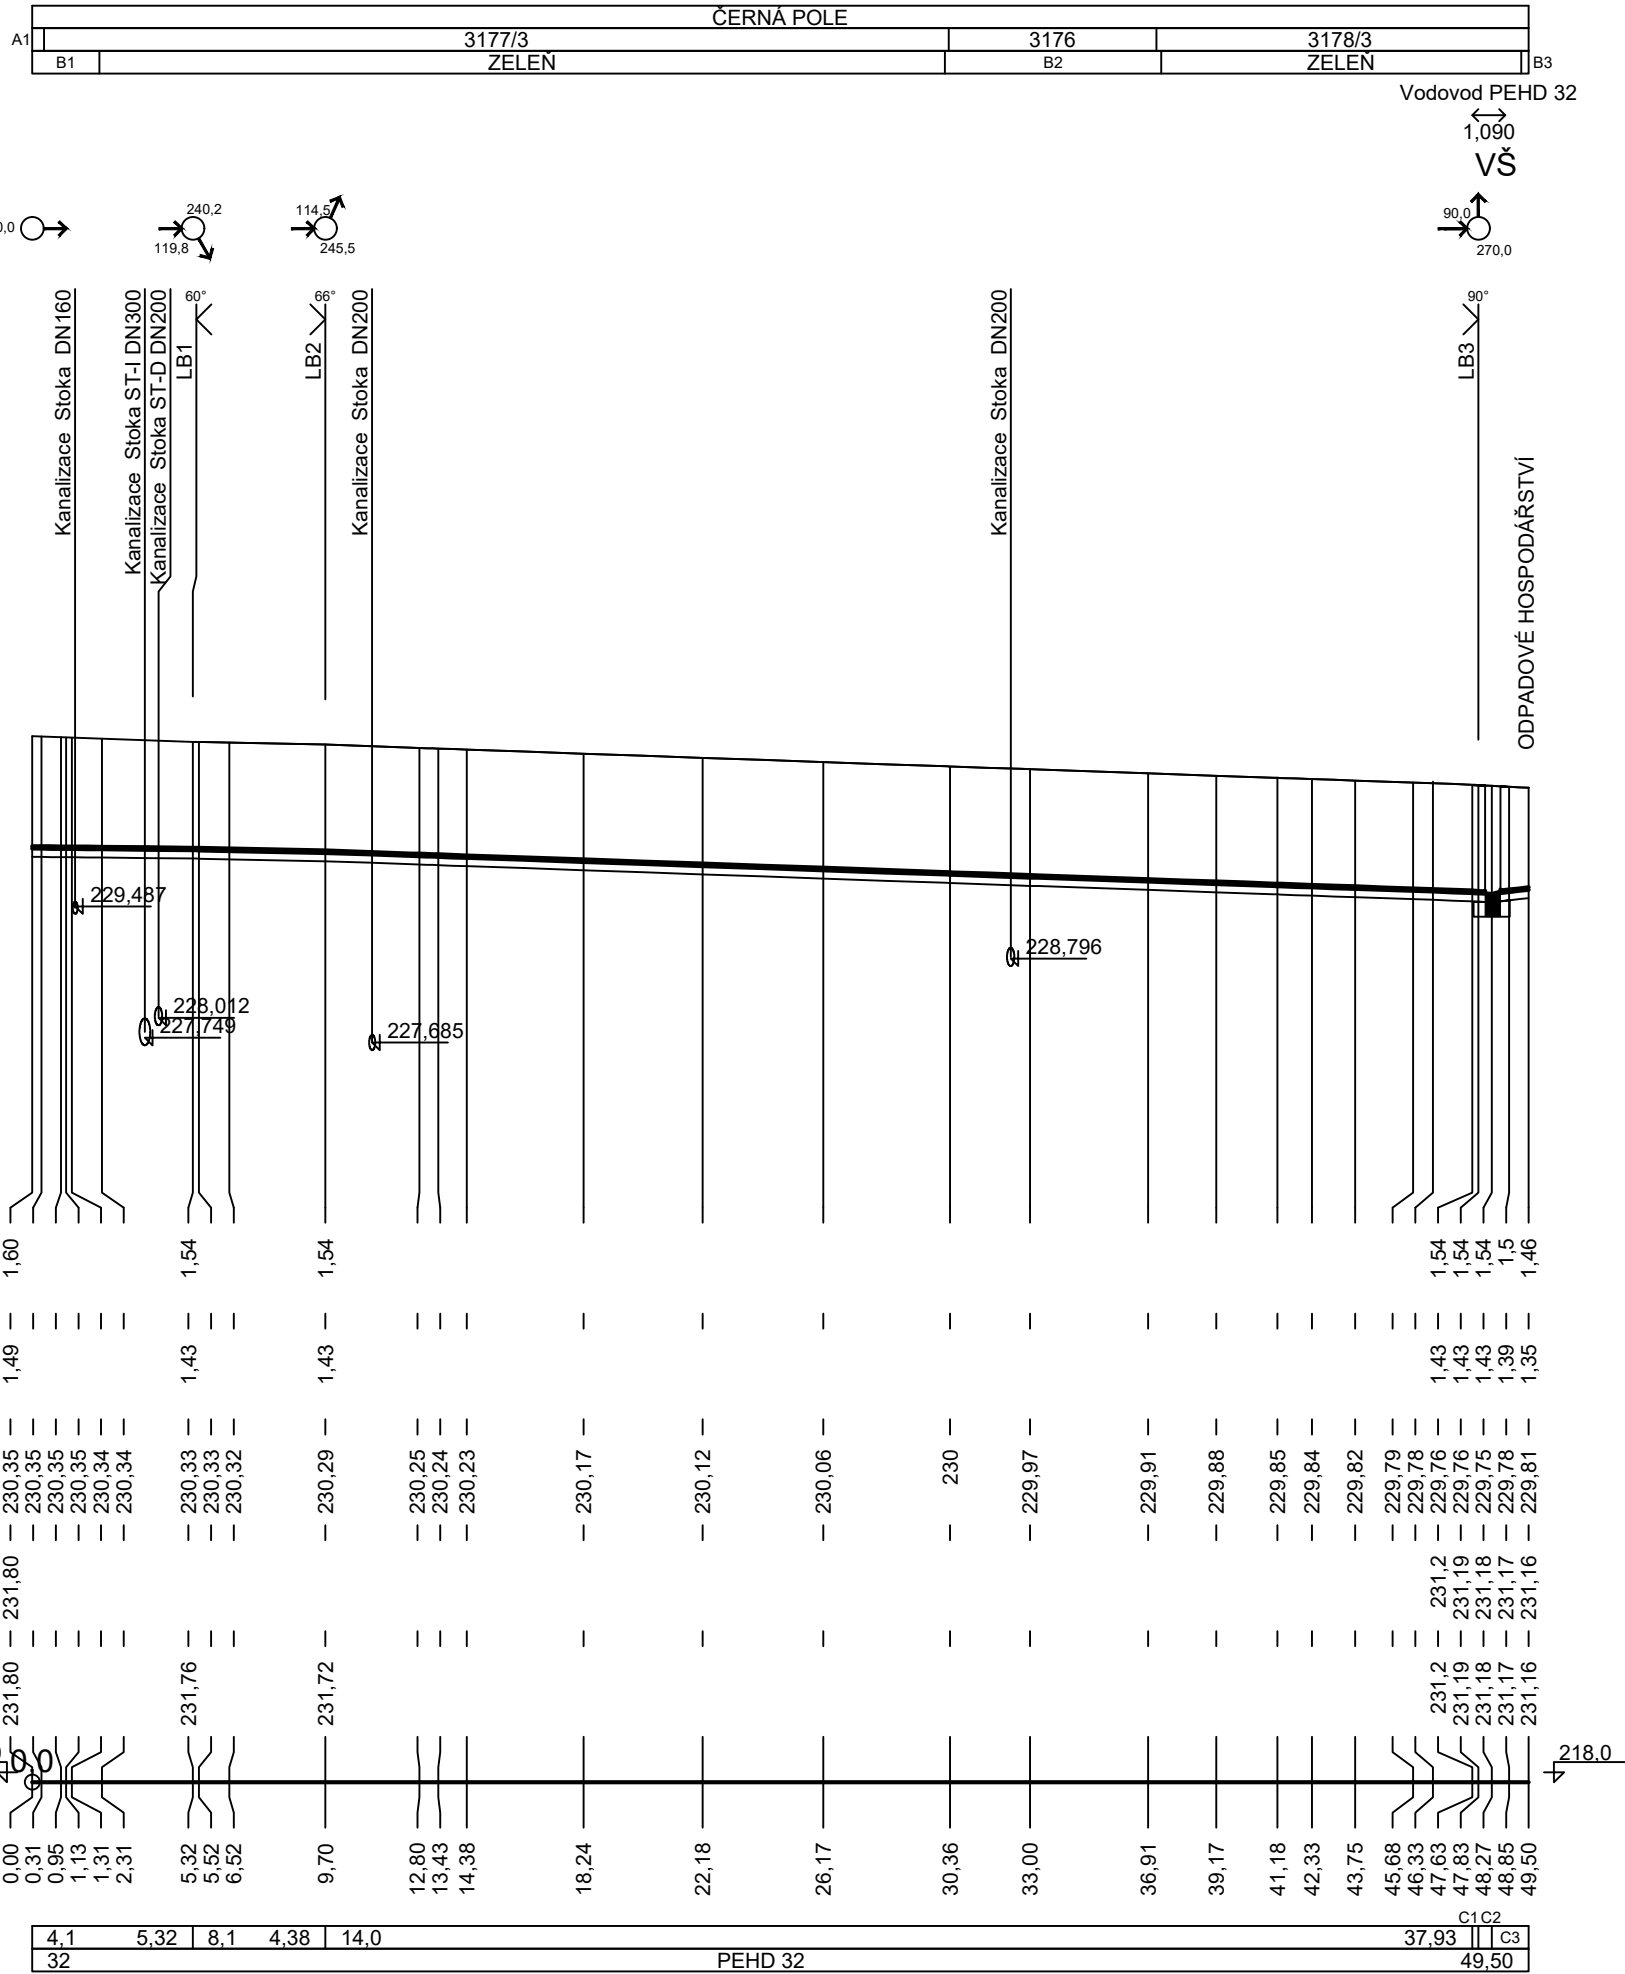

UPOZORNĚNÍ:
PŘED ZAHÁJENÍM ZEMNÍCH PRACÍ
JE NUTNÉ PŘIZVAT SPRÁVCE VŠECH
PODZEMNÍCH VEDENÍ K JEJICH
PŘESNÉMU VYTYČENÍ



LAPLAN

LAPLAN a.s., Cejl 504/38, 602 00 Brno
IČO: 292 01 691, laplan.cz
ID datové schránky: f9umfsq

FN Brno – Rekonstrukce kliniky dětských infekčních nemocí a energeticky úsporná opatření objektu S

Název stavby	k.ú. Černá Pole [610771], 613 00 Brno– Černá Pole, ulice Černopolní 217/22a
Místo	Fakultní nemocnice Brno, Jihlavská 20, 625 00 Brno, IČO: 65269705
Stavebník	

2.2.6.4.1_NOVÉ VEDENÍ AREÁLOVÉHO VODOVODU A KANALIZACE

Stavební objekt

D.1.2.1_ZDRAVOTNĚ TECHNICKÉ INSTALACE

Část dokumentace

Dokumentace pro provedení stavby

Stupeň dokumentace

PODÉLNÝ PROFIL – VODOVOD 1:250/100 630.00 x 297.00mm

Název výkresu	00	08/2025	mm	22_2408
Číslo výkresu	Revize	Datum	Kótováno	Číslo zakázky Sada

0,000= 232,12 m n.m.– B.p.v.

Ing. Filip Vacek

Hlavní projektant

Ing. Ladislav Pilař

Vypracoval

Ing. Marek Hrabal

Autor

Ing. Ladislav Pilař

Autorizovaná osoba