

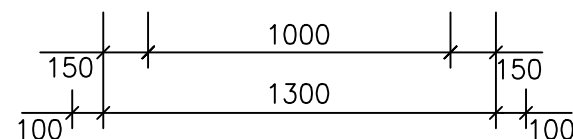
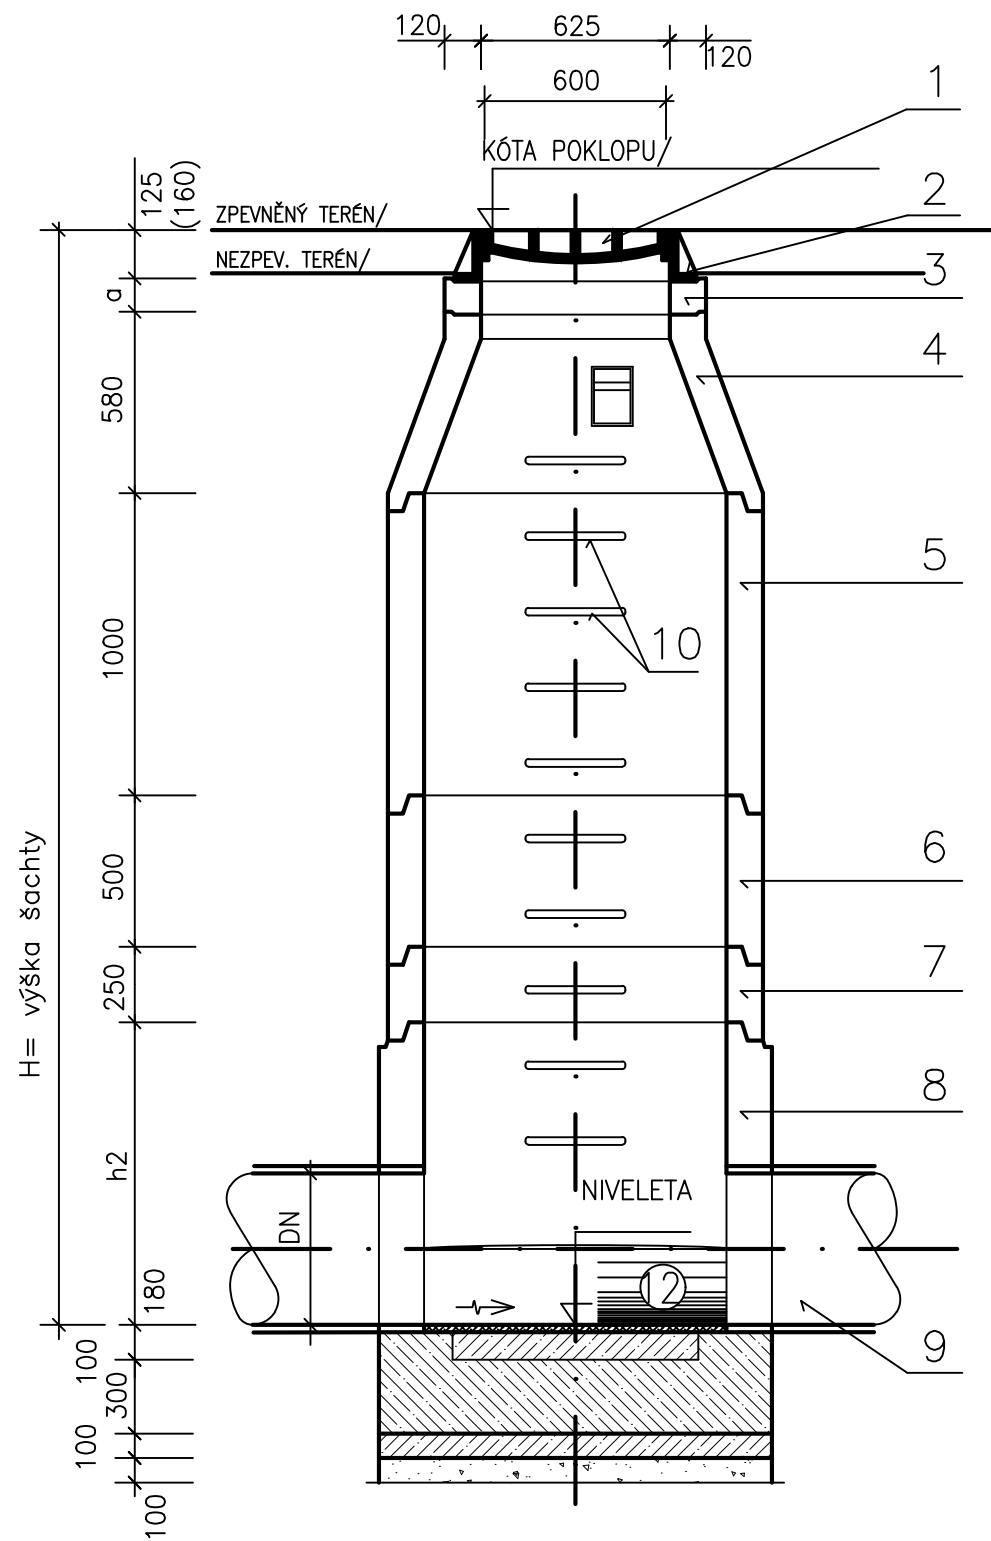


REVIZNÍ ŠACHTA - BETONOVÁ Ø1000


ŘEZ III–III

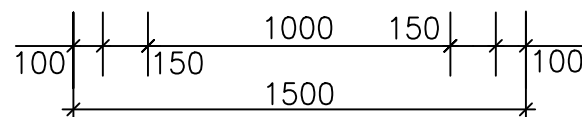


ŘEZ IV–IV

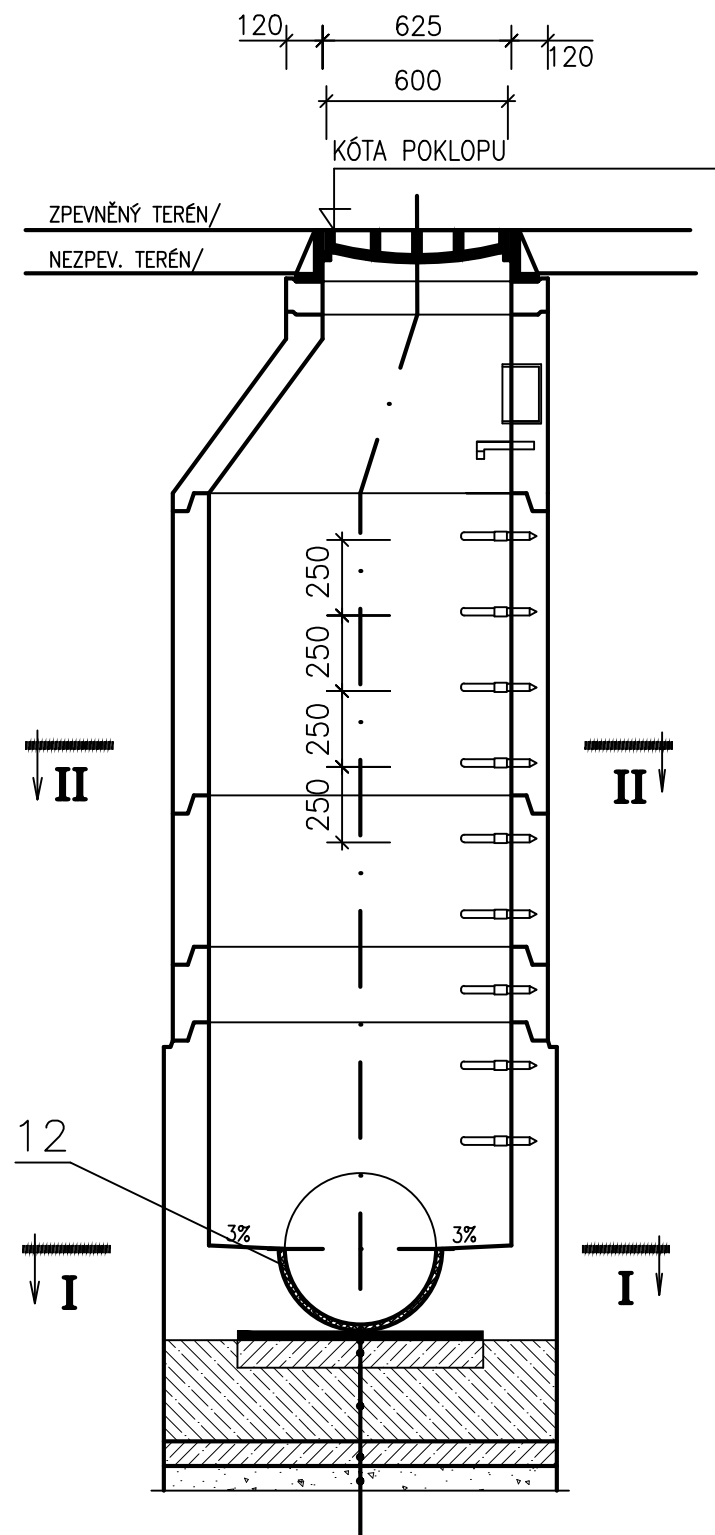

ŘEZ I-I

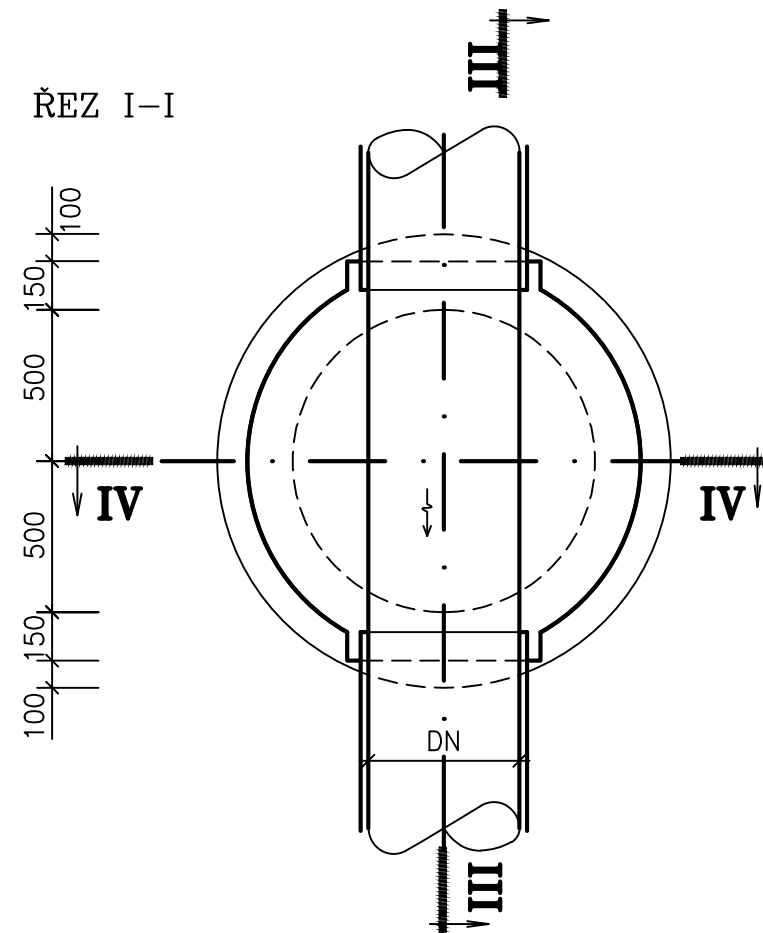

ŘEZ II-II

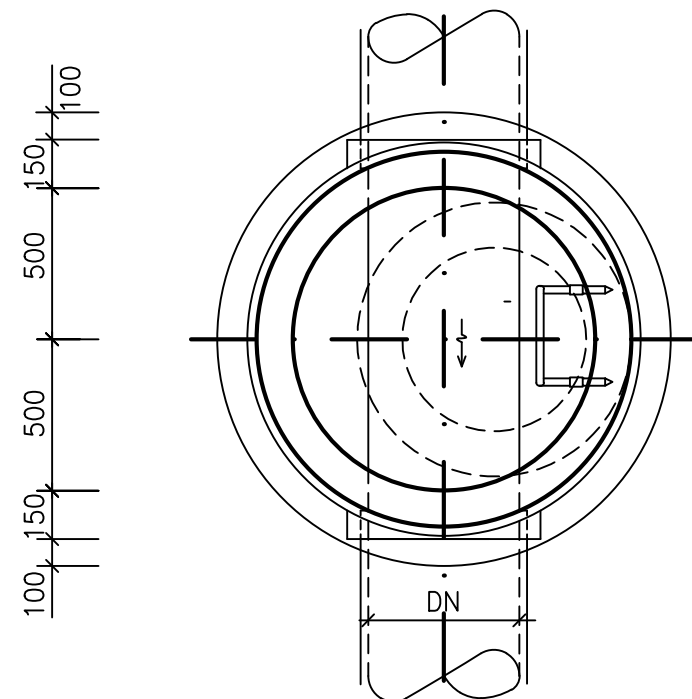

ŠACHETNÍ DNA

ŠACHETNÍ DNO	DN	TYP DNA	h2
TBZ-Q.1 100/60 v15	150	A ₁	600
TBZ-Q.1 100/60 v20	200	A ₂	600
TBZ-Q.1 100/60 v25	250	A ₃	600
TBZ-Q.1 100/80 v30	300	B ₁	800
TBZ-Q.1 100/80 v40	400	B ₂	800
TBZ-Q.1 100/100 v50	500	C ₁	1000
TBZ-Q.1 100/100 v60	600	C ₂	1000

LEGENDA

- 1 KANALIZAČNÍ POKLOP ÚNOSNOST D400
- 2 RÁM POKLOPU
- 3 VYROVNÁVACÍ PRSTENCE/ TBW-Q.1 63/6,8,10
- 4 ŠACHETNÍ KONUS/ TBR-Q.1 100-63/58
- 5 ŠACHETNÍ SKRUŽ/ TBS-Q.1 100/100
- 6 ŠACHETNÍ SKRUŽ/ TBS-Q.1 100/50
- 7 ŠACHETNÍ SKRUŽ/ TBS-Q.1 100/25
- 8 ŠACHETNÍ DNO PREFABRIKOVANÉ
- 9 KANALIZAČNÍ TROUBY
- 10 OCELOVÉ STUPADLA S PE POVLAKEM
- 11 PODKLADNÍ BETON
- 12 BETON S NÁTĚREM



LAPLAN

LAPLAN a.s., Cejl 504/38, 602
00 Brno
IČO: 292 01 691, laplan.cz
ID datové schránky: f9umfsq

0,000= 232,12 m n.m. – B.p.v.

FN Brno – Rekonstrukce kliniky dětských infekčních nemocí a energeticky úsporná opatření objektu S

Název stavby
k.ú. Černá Pole [610771], 613 00 Brno– Černá Pole, ulice
Černopolská 217/22a

Místo
Fakultní nemocnice Brno, Jihlavská 20, 625 00 Brno, IČO: 65269705

2.2.6.4.1_NOVÉ VEDENÍ AREÁLOVÉHO VODOVODU A KANALIZACE

Stavební objekt

D.1.2.1_ZDRAVOTNĚ TECHNICKÉ INSTALACE

Část dokumentace

Dokumentace pro provedení stavby

Stupeň dokumentace

REVIZNÍ ŠACHTY

— 630.00 x 297.00mm

Název výkresu	Měřítko	Formát
---------------	---------	--------

D.1.2.1.106 00 08/2025 mm 22_2408

Číslo výkresu	Revize	Datum	Kótováno	Číslo zakázky	Sada
---------------	--------	-------	----------	---------------	------

Ing. Filip Vacek

Hlavní projektant

Ing. Ladislav Pilař

Vypracoval

Ing. Marek Hrabal

Autor

Ing. Ladislav Pilař

Autorizovaná osoba