




VZOROVÝ DETAIL ATIKY

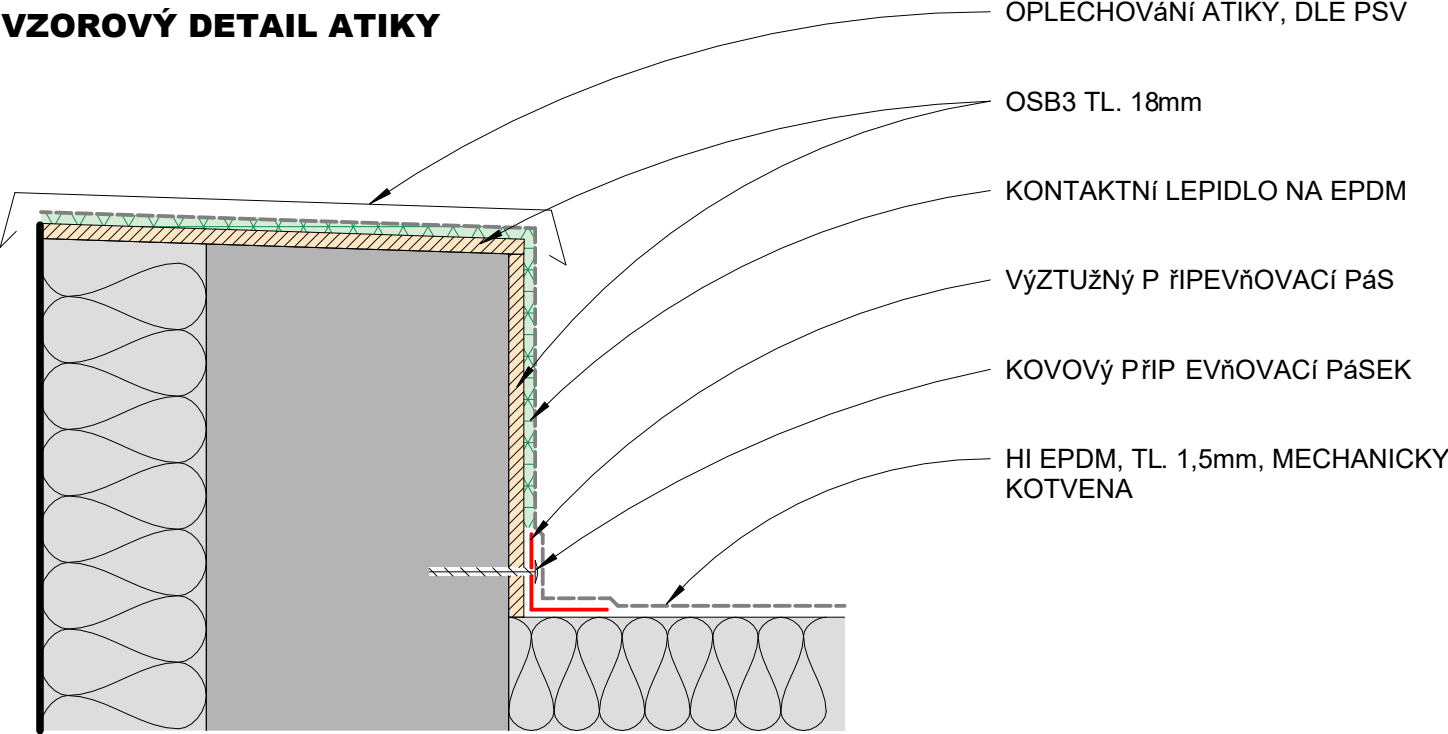

DETAIL NAPOJENÍ NA VYŠŠÍ BUDOVY

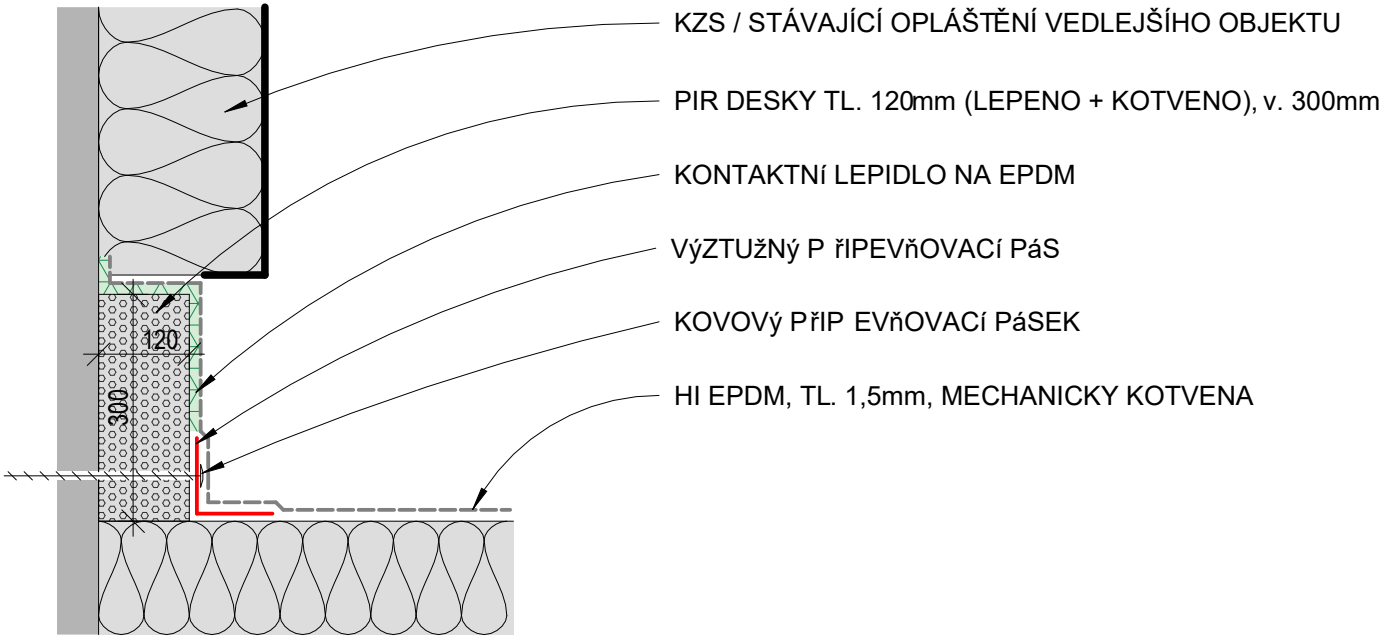

VZOROVÝ DETAIL ZALOŽENÍ NOVÝCH ZAZDÍVEK OTVORŮ

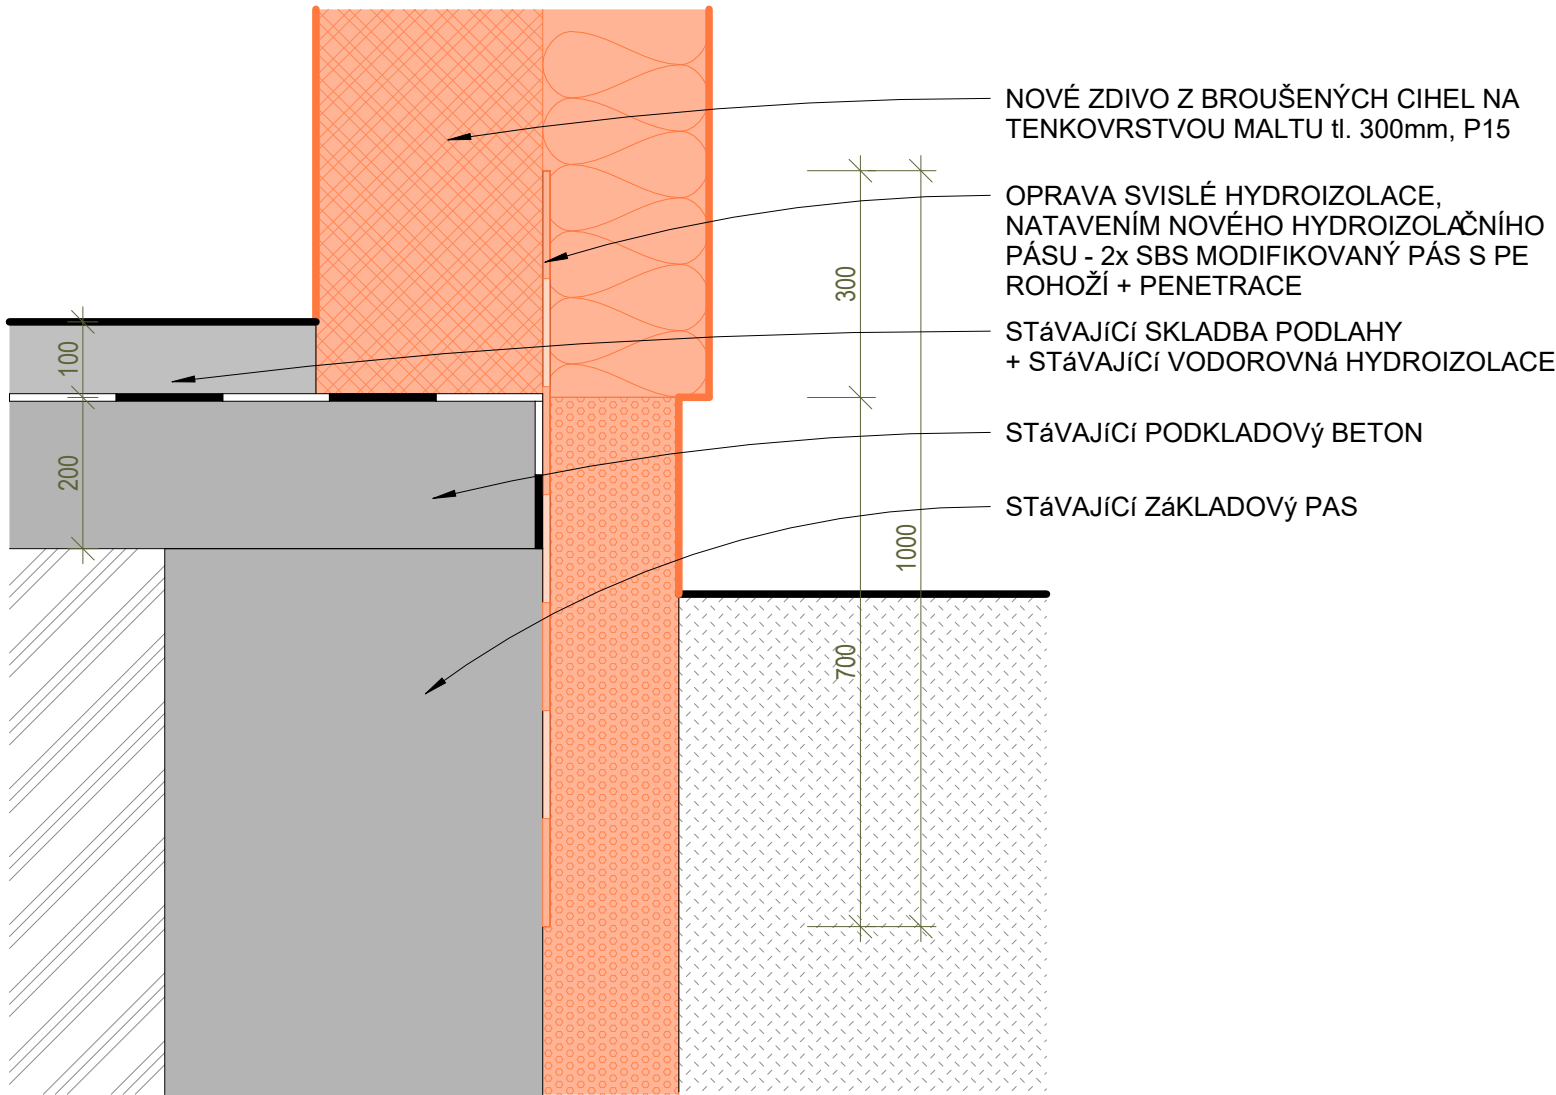

SOUŘADNICOVÝ SYSTÉM JTSK, VÝŠKOVÝ SYSTÉM NSv

	ZODP. PROJEKTANT	VYPRACOVAL	KONTROLOVAL	<div>PPSKANIA</div> <div>PROJEKČNÍINŽENÝRSKÁ ČINNOST</div>		
	Jan Kania	Bc. Vojtěch Cyž	Ing. Miroslav Pantůček			
	KATASTRÁLNÍ ÚZEMÍ, PARC. Č. : Bohunice [612006], 3156/2, 3174					
	MÍSTO STAVBY :		FN Brno, objekt č.9, Jihlavská 22 625 00 Brno	ARCHÍV		
	STAVEBNÍK / OBJEDNATEL :		Fakultní nemocnice Brno, Jihlavská 20, 625 00 Brno	STUPEŇ DPS		
NÁZEV AKCE : FN BRNO - Energeticky úsporná opatření objektu 9				DATUM SRPEN 2025	PARÉ	
				Č. ZAKÁZKY PPS-17/24		
				MĚŘÍTKO		
OBJEKT :		SO 01 - Budova 9				
ČÁST :		D.1.1.3 - Architektonicko stavební řešení				
OBSAH :				ARCHIVNÍ ČÍSLO : D.1.1.3		Č. V. 09
DETAILY						