


Litínový poklop B125/D400

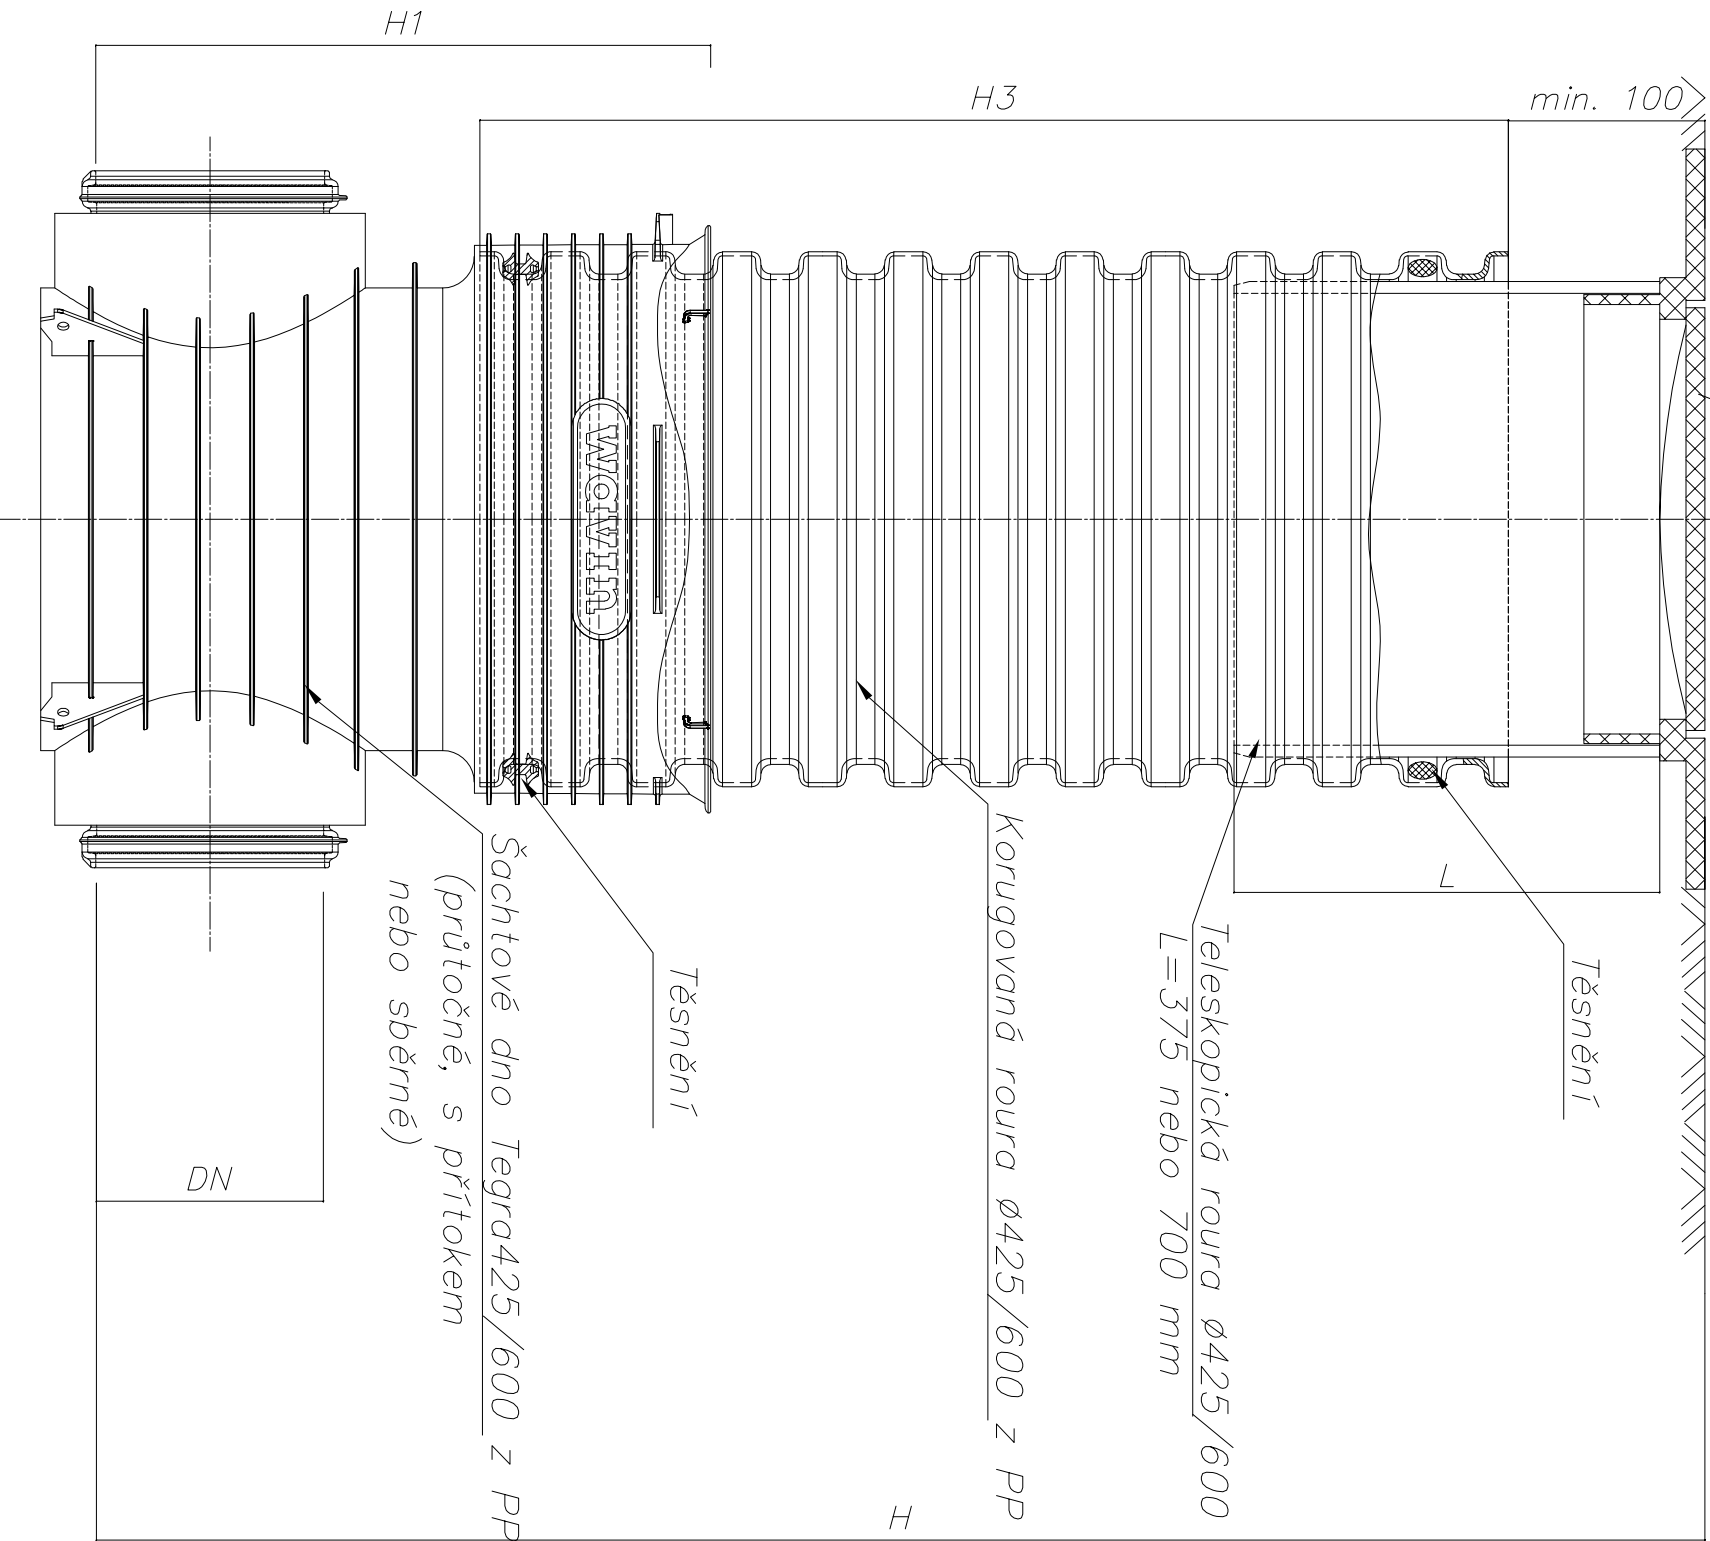

ŠACHTA TEGRA Ø600 ŠACHTA TEGRA Ø425

DN/ØD	DN/ID		H1 (mm)			
KG	X-stream UR DIN	KG	X-stream UR DIN	KG	X-stream UR DIN	KG
160	150	150	351	351	351	351
200	200	200	374	374	374	374
250	250	250	399	399	399	399
315	300	300	428	428	428	428
400	X	X	471	X	X	X

KG DN/OD	H1(mm)
110	501
160	525
200	545
250	531
315	588
X-Stream DN/ID	
150	531
200	558
250	546
300	600

NÁZEV AKCE : FN Brno - Energeticky úsporná opatření objektu 9	ZODP. PROJEKTANT	VYPRACOVAL	KONTROLOVAL	<div>PPSKANIA</div> <div>PPS Kania s.r.o., Nivnická 665/10, 709 00 tel: 596 245 252, fax: 596 245 262 e-mail: projekce@pps-kania.cz</div>			
	Ing. Tomáš Jarošec	Jan Ochodnický	Ing. Miroslav Pantůček				
	Jarošec T.						
	KATASTRÁLNÍ ÚZEMÍ, PARC.Č. : Bohunice [612006], 3156/2, 3174						
STAVEBNÍKOBJEDNATEL : Fakultní nemocnice Brno Jihlonská 20, 625 00 Brno	MÍSTO STAVBY : FN Brno, objekt 9, Jihlonská 22 625 00 Brno			ARCHIV :			
	STUPEŇ : dokumentace pro provádění stavby			PARÉ			
	DATUM : SRPEN 2025			Č. V.			
	Č. ZAKÁZKY : PPS-17/24			04			
OBSAH : D.1.2 - Technologické řešení, D.1.2.B Areálové sítě							
PLASTOVÁ REVIZNÍ ŠACHTA DN425/600							