



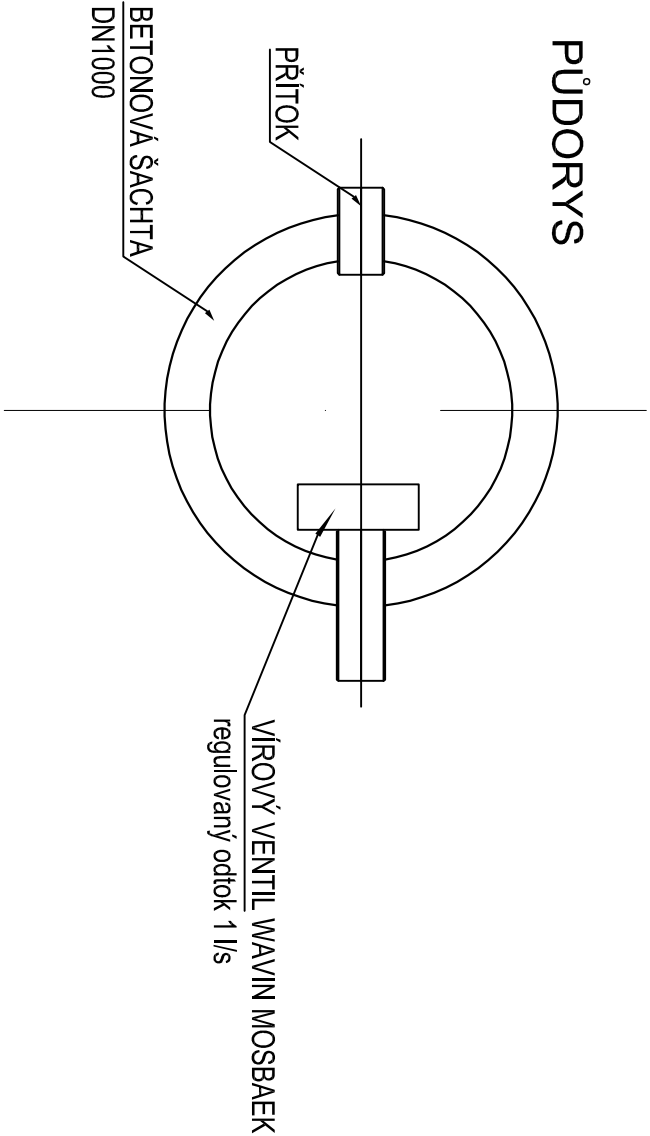

Betonová šachta DN 1000 s vírovým ventilem

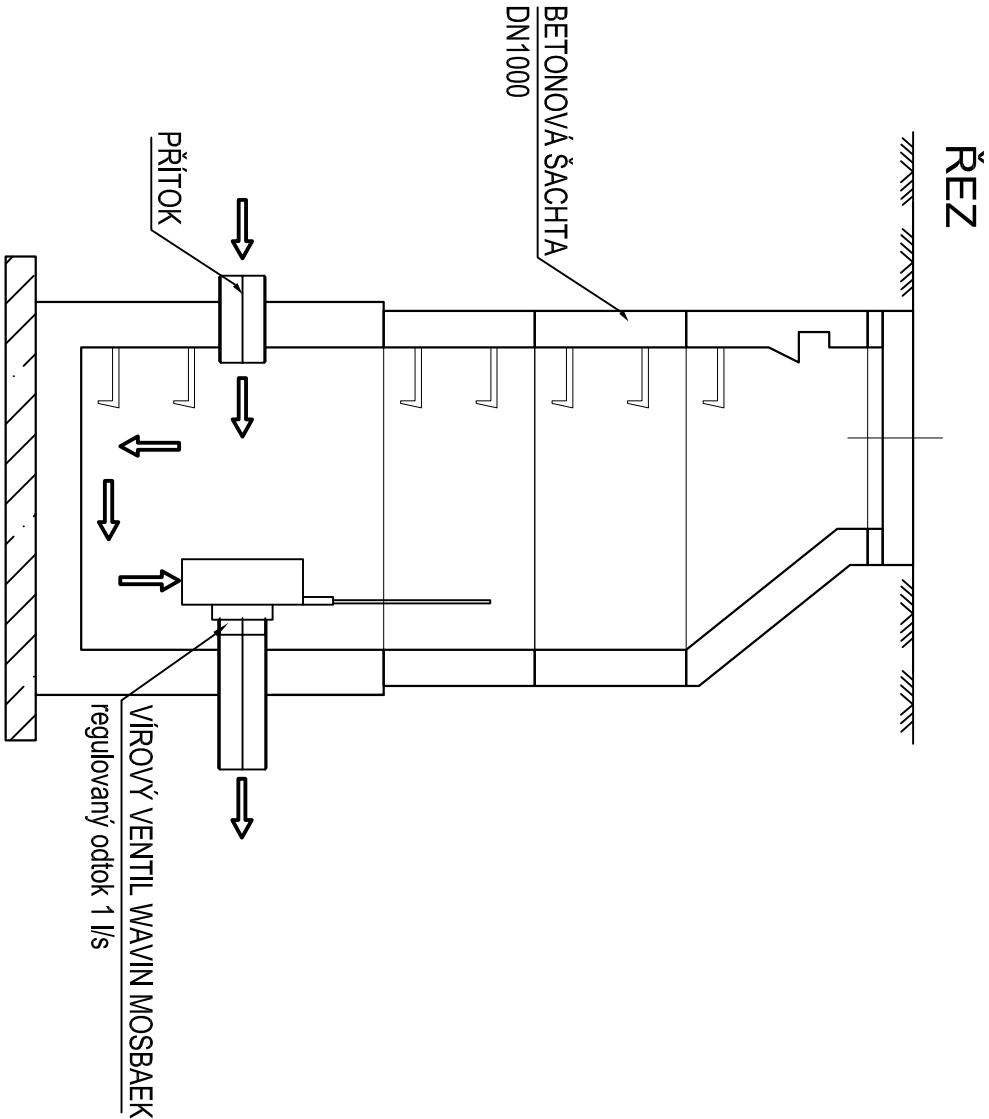

NÁZEV AKCE :	ZODP. PROJEKTANT			VYPRACOVAL		KONTROLOVAL	
	Ing. Tomáš Janošec			Jan Ochodnický		Ing. Miroslav Pantůček	
	Janošec T.						
	KATASTRÁLNÍ ÚZEMÍ, PARC. Č. : Bohunice [612006], 3156/2, 3174						
	MÍSTO STAVBY : FN Brno, objekt 9, Jihlavská 22 625 00 Brno						
STAVEBNÍK/OBJEDNATEL : Fakultní nemocnice Brno Jihlavská 20, 625 00 Brno							
FN Brno - Energetický úsporná opatření objektu 9							
OBJEKT : SO03 - AREÁLOVÁ KANALIZACE							
ČÁST : D.1.2 - Technologické řešení, D.1.2.B Areálové sítě							
OBSAH :							
BETONOVÁ REGULAČNÍ ŠACHTA DN1000							
<div><div>PPSKANIA</div><div>provozovatel inženýrská společnost</div></div> <div>PPS Kania s.r.o., Nivnická 665/10, 709 00 tel: 596 245 252, fax: 596 245 262 e-mail: prodejce@pps-kania.cz</div>							
ARCHIV :							
STUPEŇ : dokumentace pro provádění stavby							
DATUM : SRPEN 2025				PARÉ			
Č. ZAKÁZKY : PPS-17/24							
MĚŘÍTKO : 1 : 25							
ARCHIVNÍ ČÍSLO : D.1.2.2.B-				Č. V. 06			