


VZOROVÝ ŘEZ I

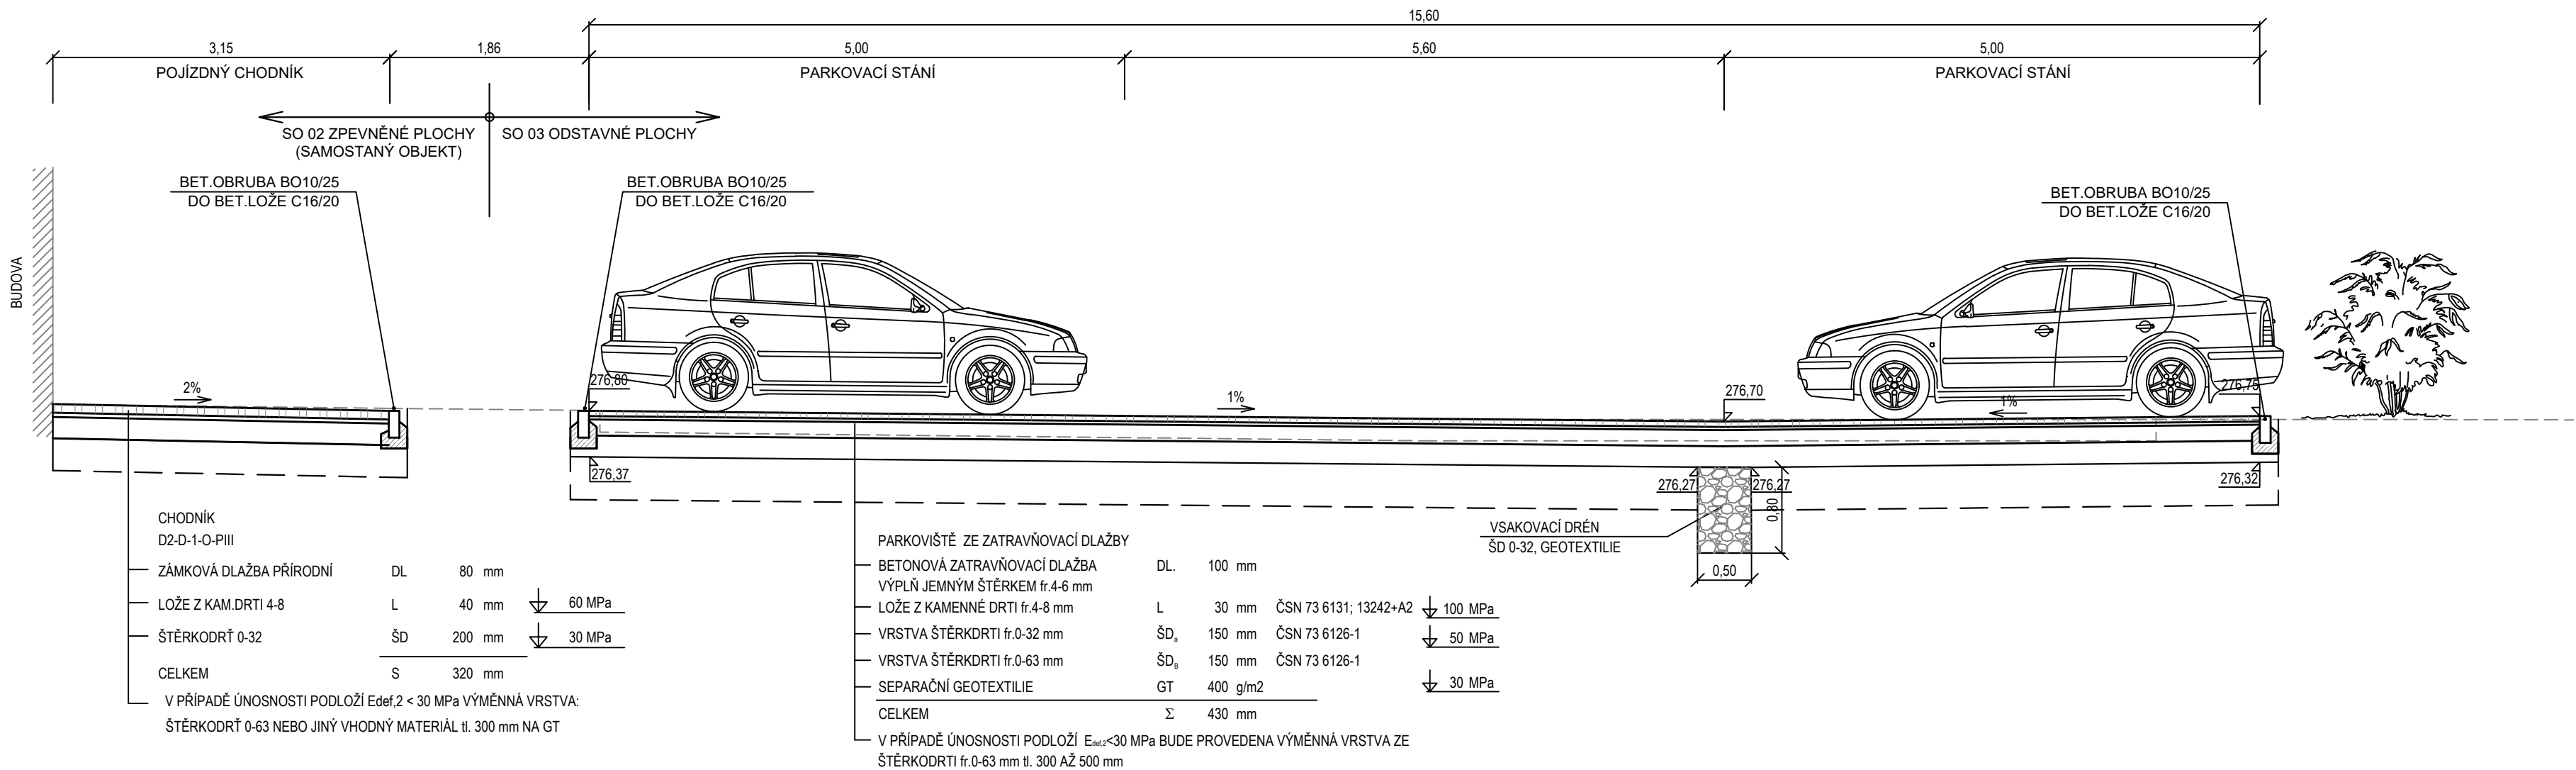

273,00

	ZODP. PROJEKTANT	VYPRACOVAL	KONTROLOVAL	<div><div>PPSKANIA</div><div>pps.smladef   pps.konrad.konauer</div></div>	
	Ing. Petr Kohout	Ing. Petr Kohout	Ing. Miroslav Pantůček		
	KATASTRÁLNÍ ÚZEMÍ, PARC.Č. : Bohunice [612006], 3156/2, 3174			PPS Kania s.r.o., Nivnická 665/10, 709 00 tel : 596 245 252 , fax : 596 245 262 e-mail : projekce@pps-kania.cz	
	MÍSTO STAVBY : FN Brno, objekt 9, Jihlavská 22 625 00 Brno			ARCHIV :	
STAVEBNÍK/OBJEDNATEL : Fakultní nemocnice Brno Jihlavská 20, 625 00 Brno			STUPEŇ : dokumentace pro provádění stavby		
NÁZEV AKCE :				DATUM :	PARÉ
FN Brno - Energeticky úsporná opatření objektu 9				ÚNOR 2025	
				Č. ZAKÁZKY : PPS-17/24	
OBJEKT : SO04 - Odstavné plochy				MĚŘÍTKO :	1 : 50
ČÁST : D.1.1 - ARCHITEKTONICKO-STAVEBNÍ ŘEŠENÍ					
OBSAH :				ARCHIVNÍ ČÍSLO :	
Vzorový řez I				2.2.3.1.3.D.1.1.2.1- Č.V. 03	