


VZOROVÝ ŘEZ II

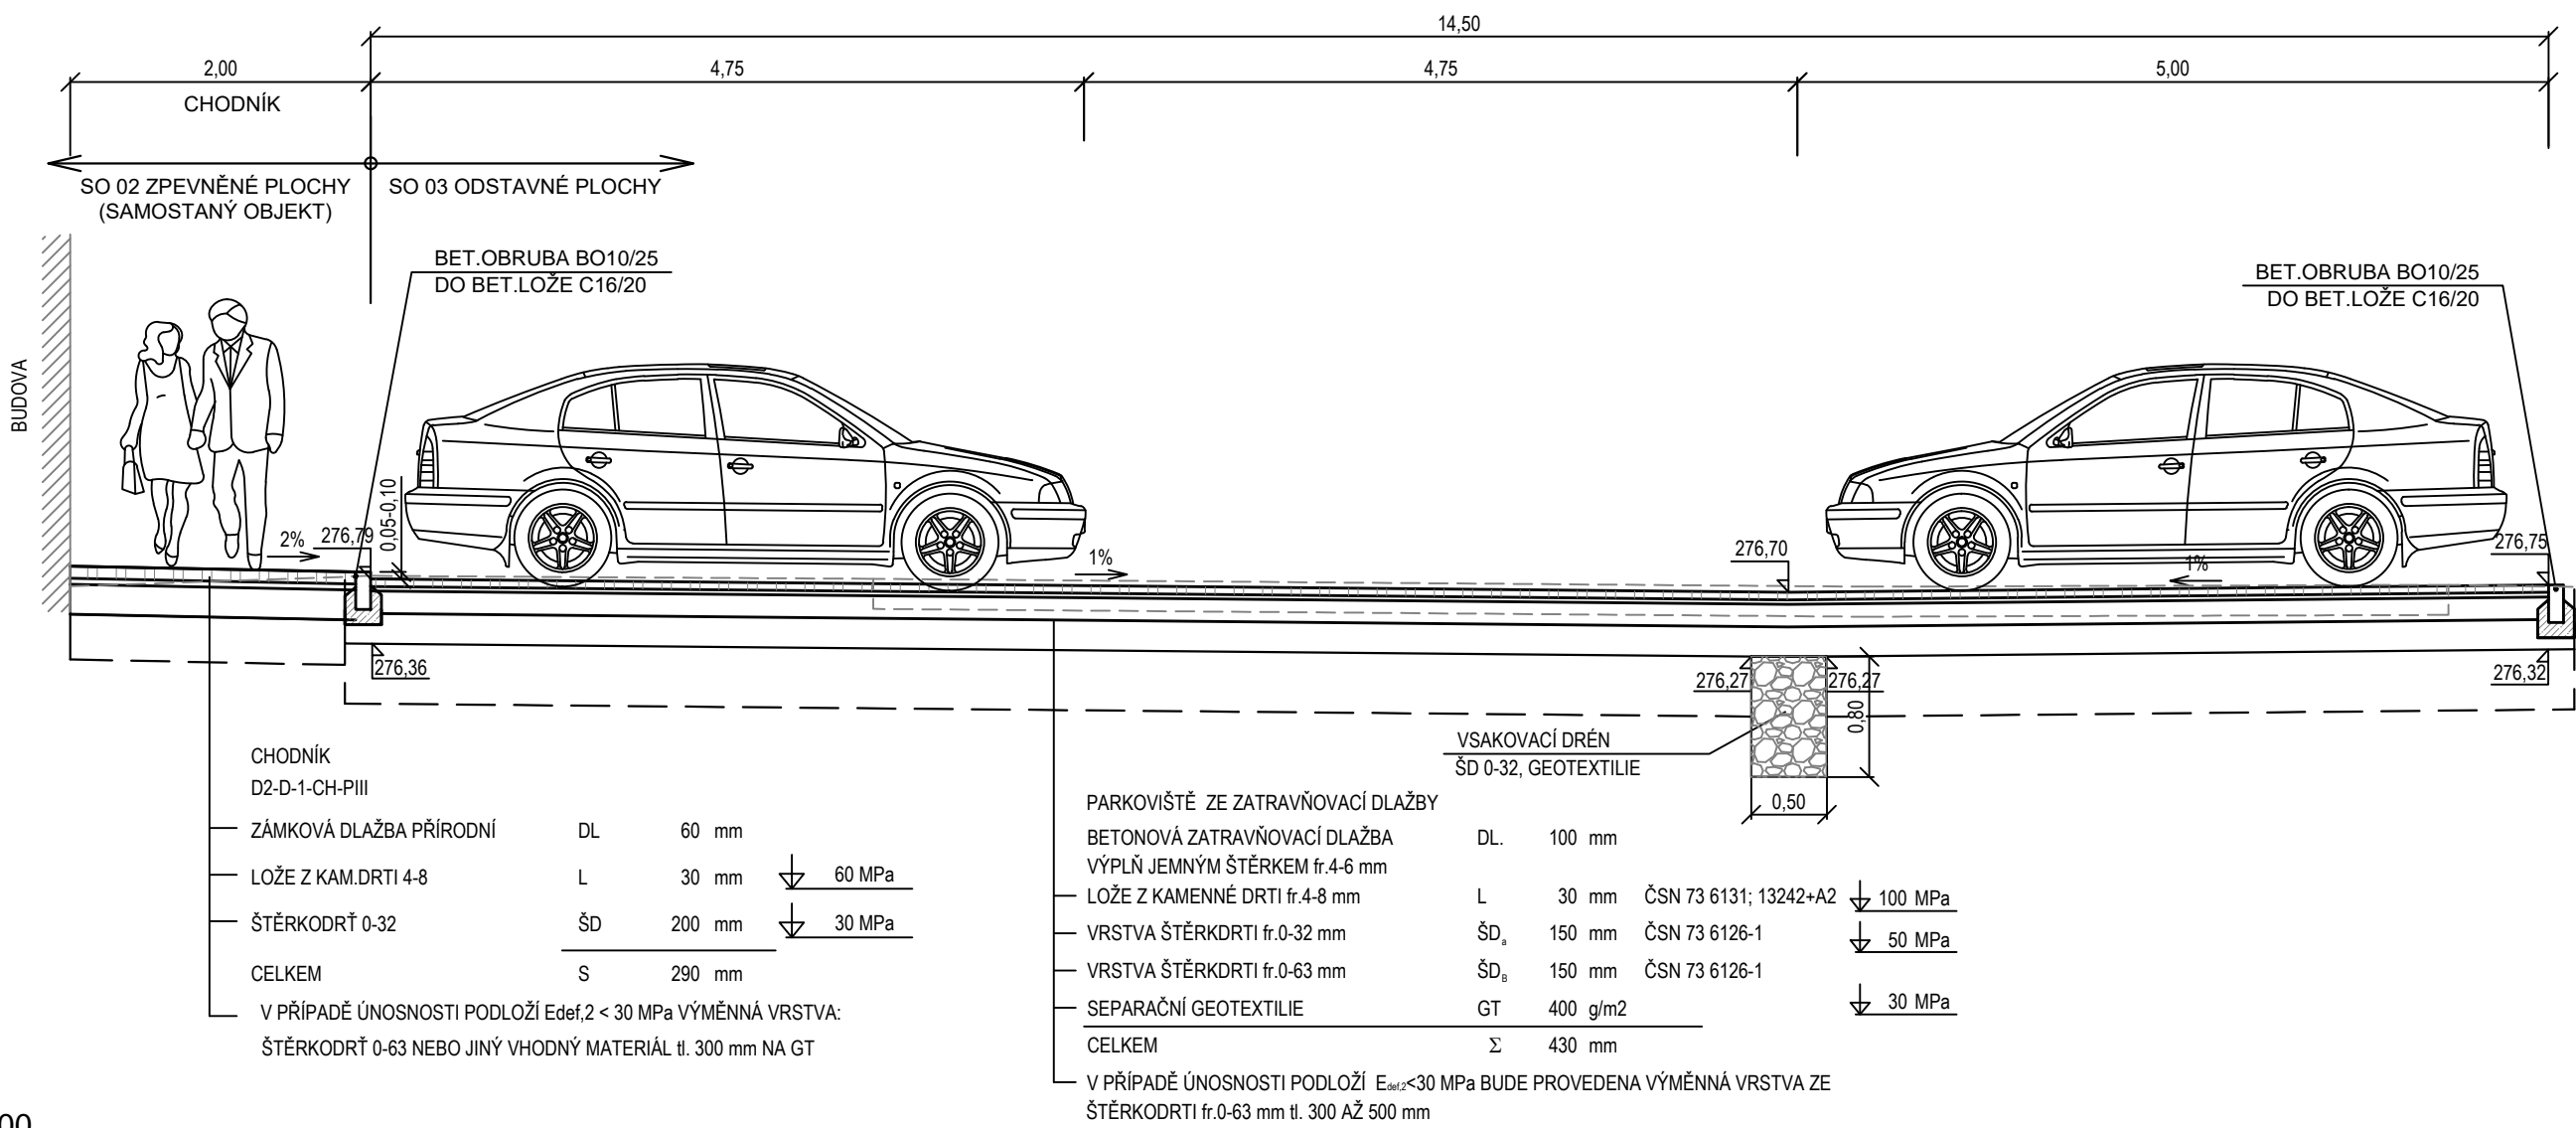

273,00

		ZODP. PROJEKTANT	VYPRACOVAL	KONTROLOVAL	<div><div>PPSKANIA</div><div>projeKční a stavební kancelář</div></div> <div>PPS Kania s.r.o., Nivnická 665/10, 709 00 tel : 596 245 252 , fax : 596 245 262 e-mail : projekce@pps-kania.cz</div>	
		Ing. Petr Kohout	Ing. Petr Kohout	Ing. Miroslav Pantůček		
KATASTRÁLNÍ ÚZEMÍ, PARC.Č. : Bohunice [612006], 3156/2, 3174						
MÍSTO STAVBY : FN Brno, objekt 9, Jihlavská 22 625 00 Brno					ARCHÍV :	
STAVEBNÍK/OBJEDNATEL : Fakultní nemocnice Brno Jihlavská 20, 625 00 Brno					STUPEŇ : dokumentace pro provádění stavby	
NÁZEV AKCE : FN Brno - Energeticky úsporná opatření objektu 9					DATUM :	PARÉ
					ÚNOR 2025	
					PPS-17/24	
OBJEKT : SO04 - Zpevněné plochy					MĚŘÍTKO :	
ČÁST : D.1.1 - ARCHITEKTONICKO-STAVEBNÍ ŘEŠENÍ					1 : 50	
OBSAH :					ARCHIVNÍ ČÍSLO :	
Vzorový řez II					2.2.3.1.3.D.1.1.2.1-	
					Č.V. 04	