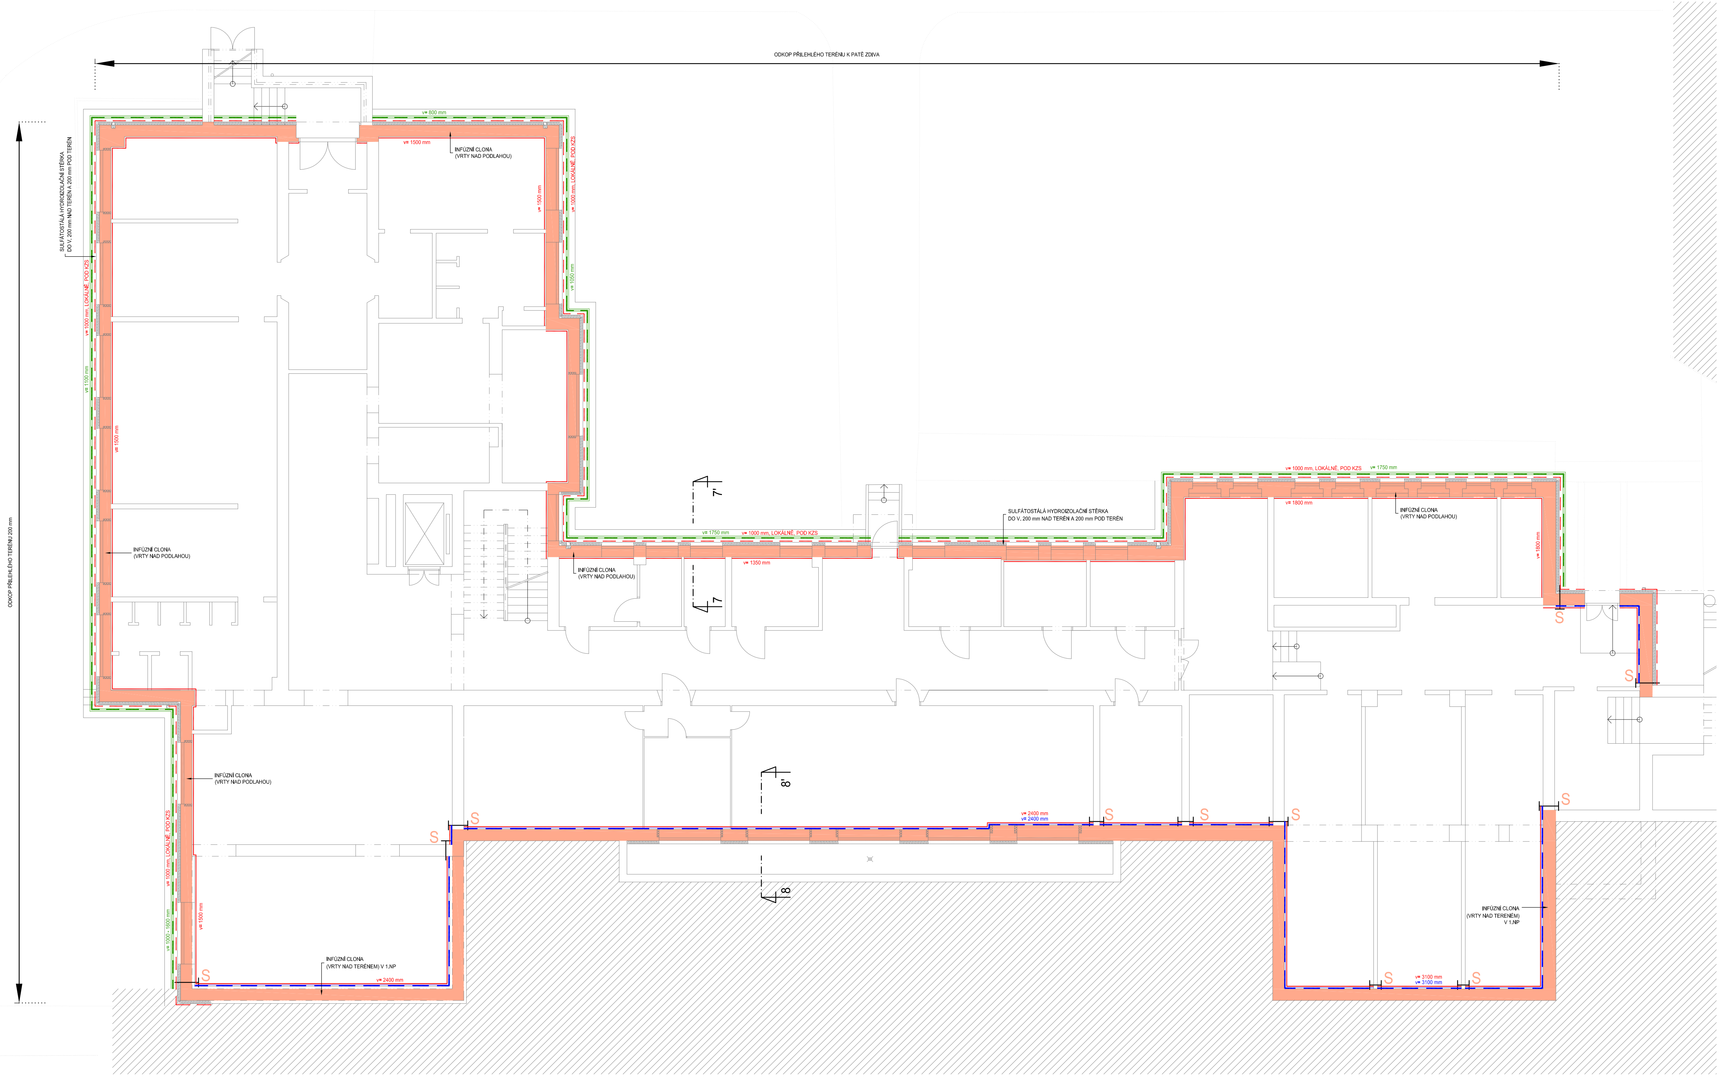

LEGENDA SANACÍ

- INFÚZNÍ CLONA - CHEMICKÁ INJEKTÁŽ NA BÁZI SILIKONOVÉ MIKROEMULZE VE FORMĚ KRÉMU
  VRTY PROVÁDĚT KOLMO VE SPÁŘE DO ZDIVA VE VÝŠCE TĚSNĚ NAD PODLAHOU - JEDNOSTUPŇOVĚ
- S — SVISLÁ INJEKTÁŽ (PROPOJENÍ VÝŠKOVĚ ROZDÍLNÝCH VRTŮ)
- SULFÁTOSTÁLÁ HYDROIZOLAČNÍ STĚRKA
  1. UTĚSNĚNÍ OBVODOVÉHO ZDIVA Z VNITŘNÍ STRANY DO VÝŠKY 150 mm NAD VRTY
  2. UTĚSNĚNÍ SOKLU POD A NAD ÚROVNÍ VRTŮ (V PÁSU Š. 400 mm)
- SANAČNÍ OMÍTKOVÝ SYSTÉM DLE WTA
  SANAČNÍ POSTŘIK, SANAČNÍ JÁDROVÁ OMÍTKA V TL. 25 mm, SANAČNÍ ŠTUK
- ODVLHČOVACÍ OMÍTKOVÝ SYSTÉM DLE WTA, LOKÁLNÍ APLIKACE V MÍSTECH ZASAŽENÝCH VLHKOSTÍ
  SÍŤOVITÝ POSTŘIK, JÁDROVÁ OMÍTKA S PŘÍDAVKEM PROVZDUŠŇOVACÍ A HYDROFOBNÍ PŘÍSADY
- ŽIVIČNÁ HYDROIZOLAČNÍ STĚRKA
  PROVĚST NA VYROVNANÝ PODKLAD DO VÝŠKY ÚROVNĚ TERÉNU
  OCHRANA HI DESKAMI XPS TL. 120 mm

TECHNICKÝ STANDARD

- PROJEKTOVÁ DOKUMENTACE BYLA VYPRACOVÁNA PODLE ČSN, VYHLÁŠEK A ZÁKONŮ PLATNÝCH V DOBĚ ZPRACOVÁNÍ PROJEKTOVÉ DOKUMENTACE.
- KONKRÉTNÍ TECHNICKÉ SPECIFIKACE VÝROBKŮ A MATERIÁLŮ OBSAŽENÉ V PROJEKTOVÉ DOKUMENTACI UDÁVAJÍ TECHNICKÝ STANDARD STAVBY, JEDNOTLIVÝCH VÝROBKŮ A MATERIÁLU A JE MOŽNÉ JE PO DOHODĚ S INVESTOREM A PROJEKTANTEM ZAMĚNIT.

SCHEMA OBJEKTU

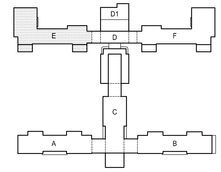

±0,000 = 279,140 m n.m.

Revize	Vypracoval	Popis obsahu revize	Datum

LT PROJEKT PROJEKTOVÁNÍ ZDRAVOTNICKÉ VÝSTAVBY

Hlavní inženýr projektu: ING. LUDĚK TOMEK
Vedoucí projektant zakázky: ING. MARTIN FORAL

Investor: FAKULTNÍ NEMOCNICE BRNO
Fakultní nemocnice Brno
Jihlavská 20, 625 00 Brno
+420 532 231 111
fnbrno@fnbrno.cz

Profese: **ARCH - STAV**

Zpracovatel díla:
LT PROJEKT a.s., Kroftova 45, 616 00 Brno
Tel: +420 533 445 501 Fax: +420 533 445 500
E-mail: martin.foral@ltprojekt.cz

Autorizace:

Odpovědný projektant:	Vypracoval:	Kontroloval:
ING. MARTIN FORAL	ING. PAVEL ŘÍHA	ING. LUDĚK TOMEK

Akce: **FAKULTNÍ NEMOCNICE BRNO**
ENERGETICKÉ ÚSPORY V BUDOVÁCH FN BRNO
REVIZE PROJEKTOVÉ DOKUMENTACE

Zakázkové číslo:	44 - 2016
Datum:	07 - 2016
Formát:	10 A4

Paré:

Objekt: PAVILON E SO 05

Stupeň: PROVÁDĚCÍ DOKUMENTACE

Obsah: PŮDORYS 1.PP - SANACE

Měřítko: 1:100

Číslo výkresu: **D1.01-704**