




POHLED OD JIHU

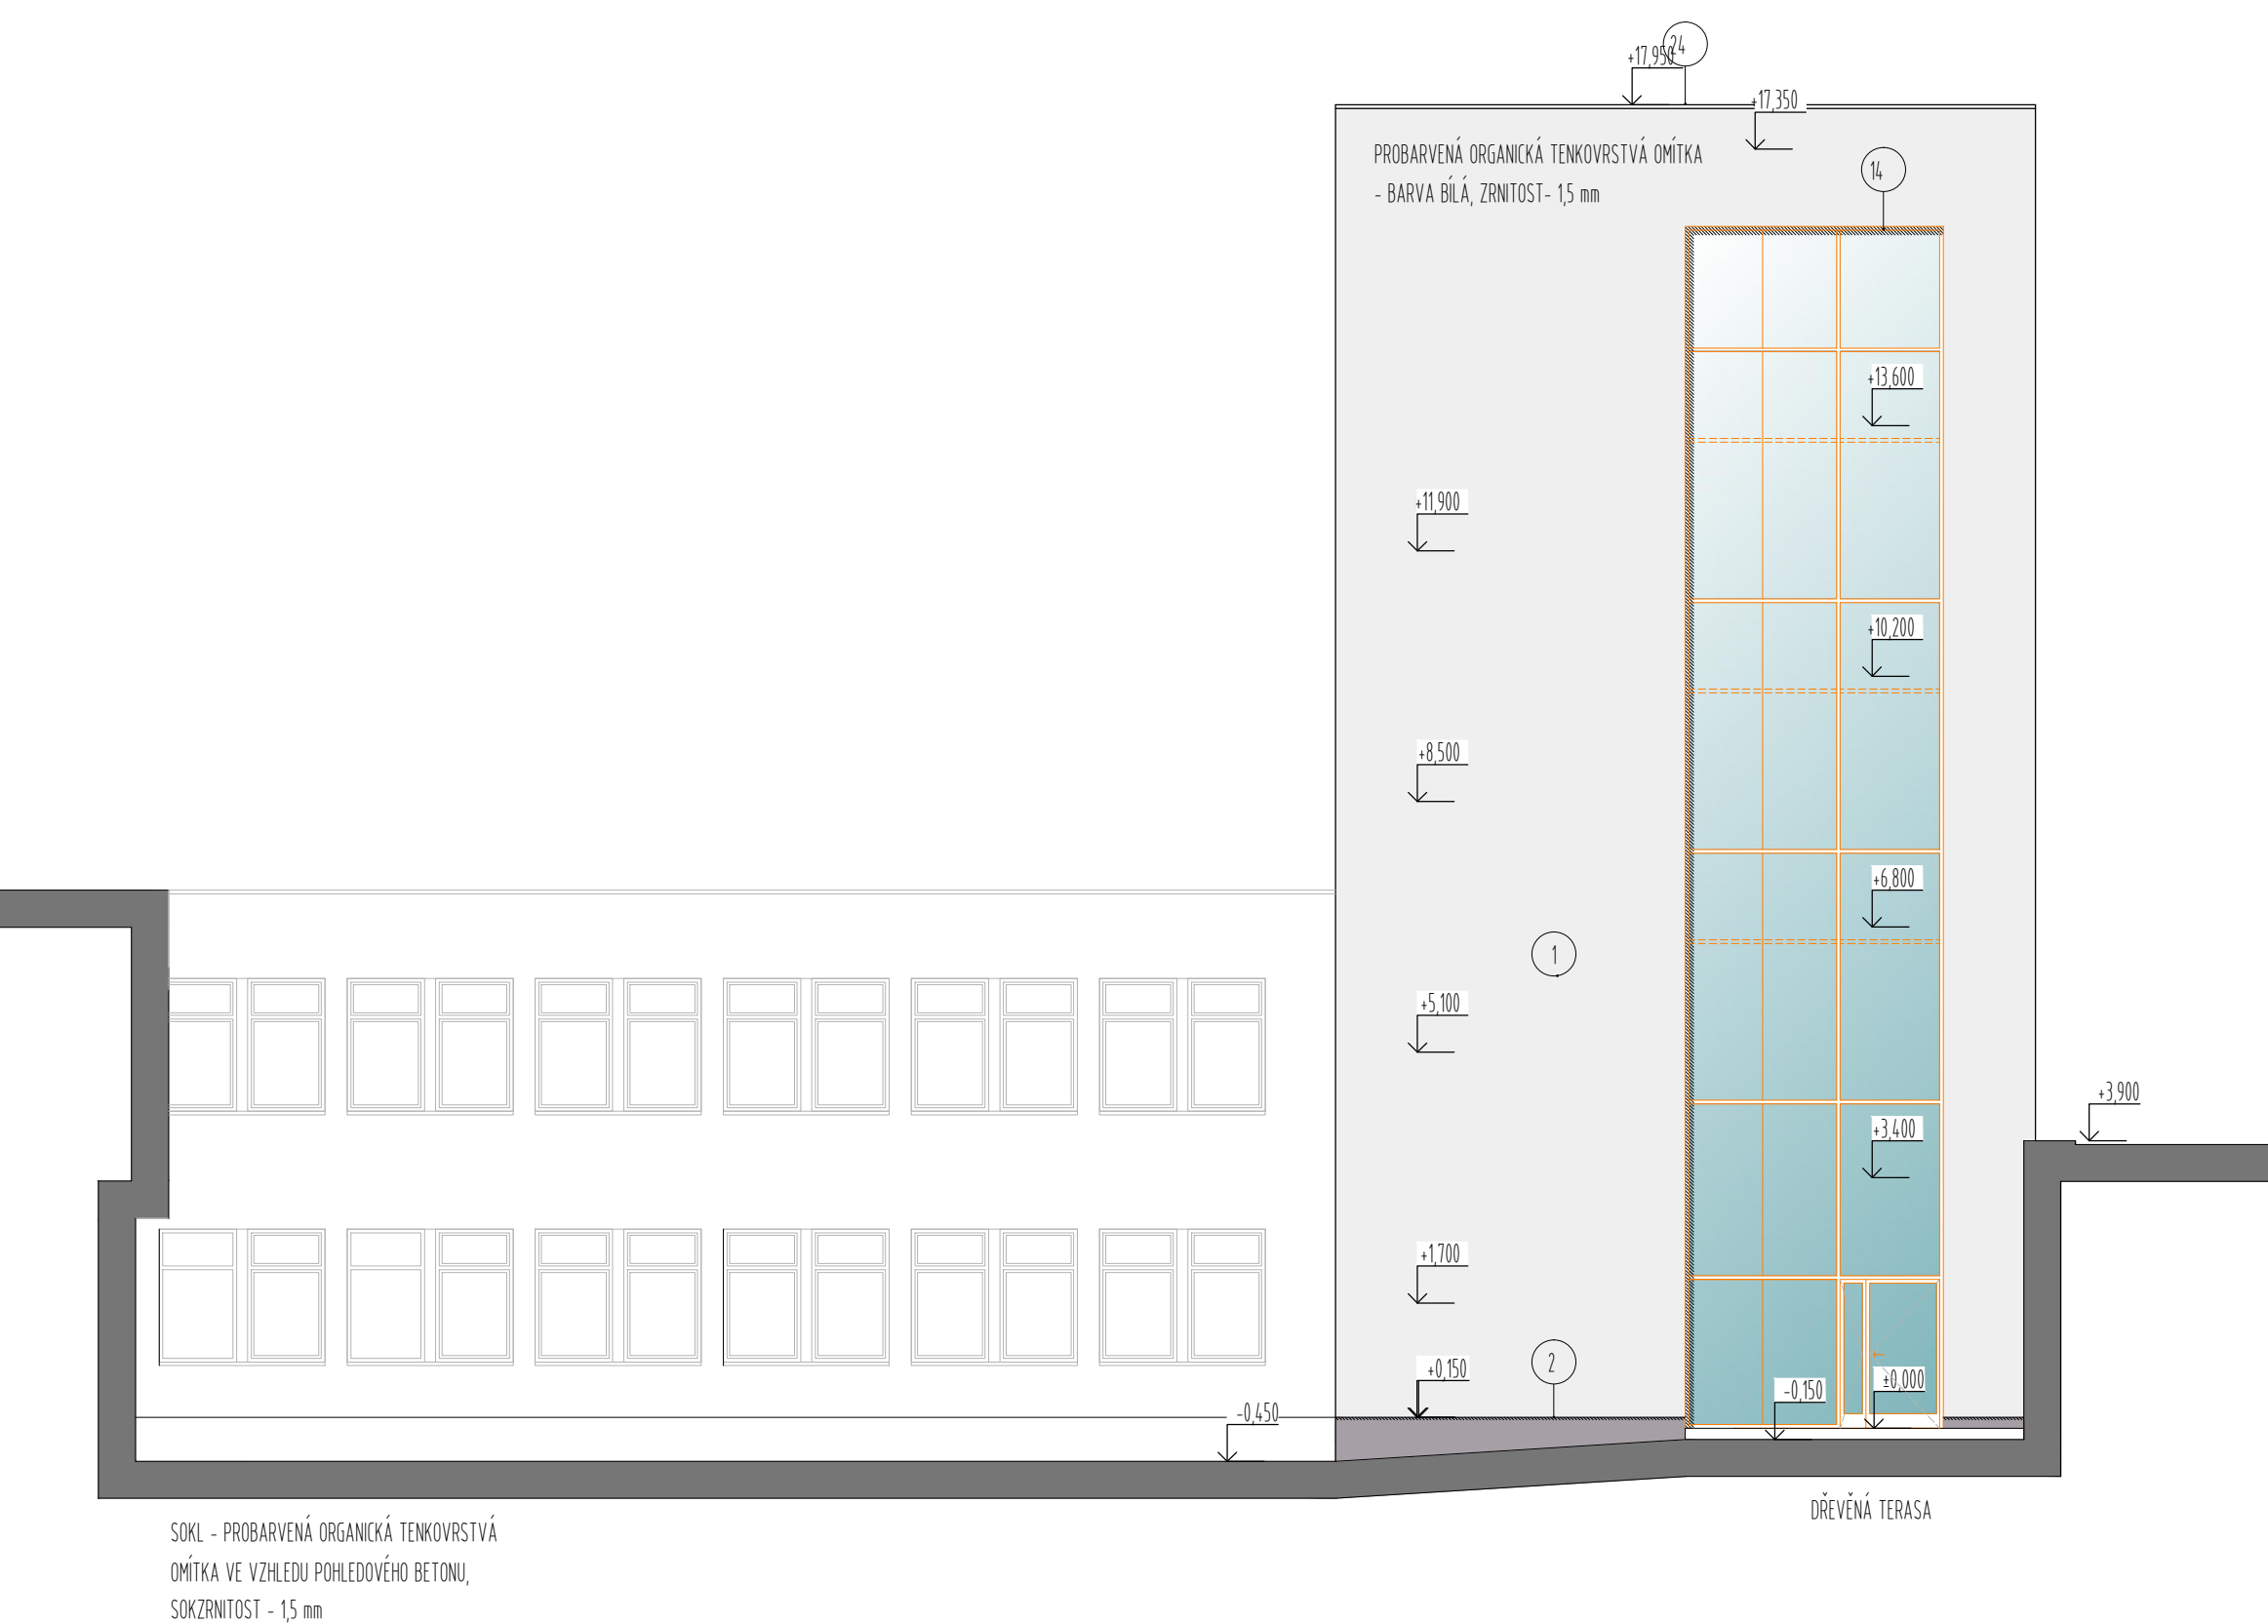

POHLED OD ZÁPADU

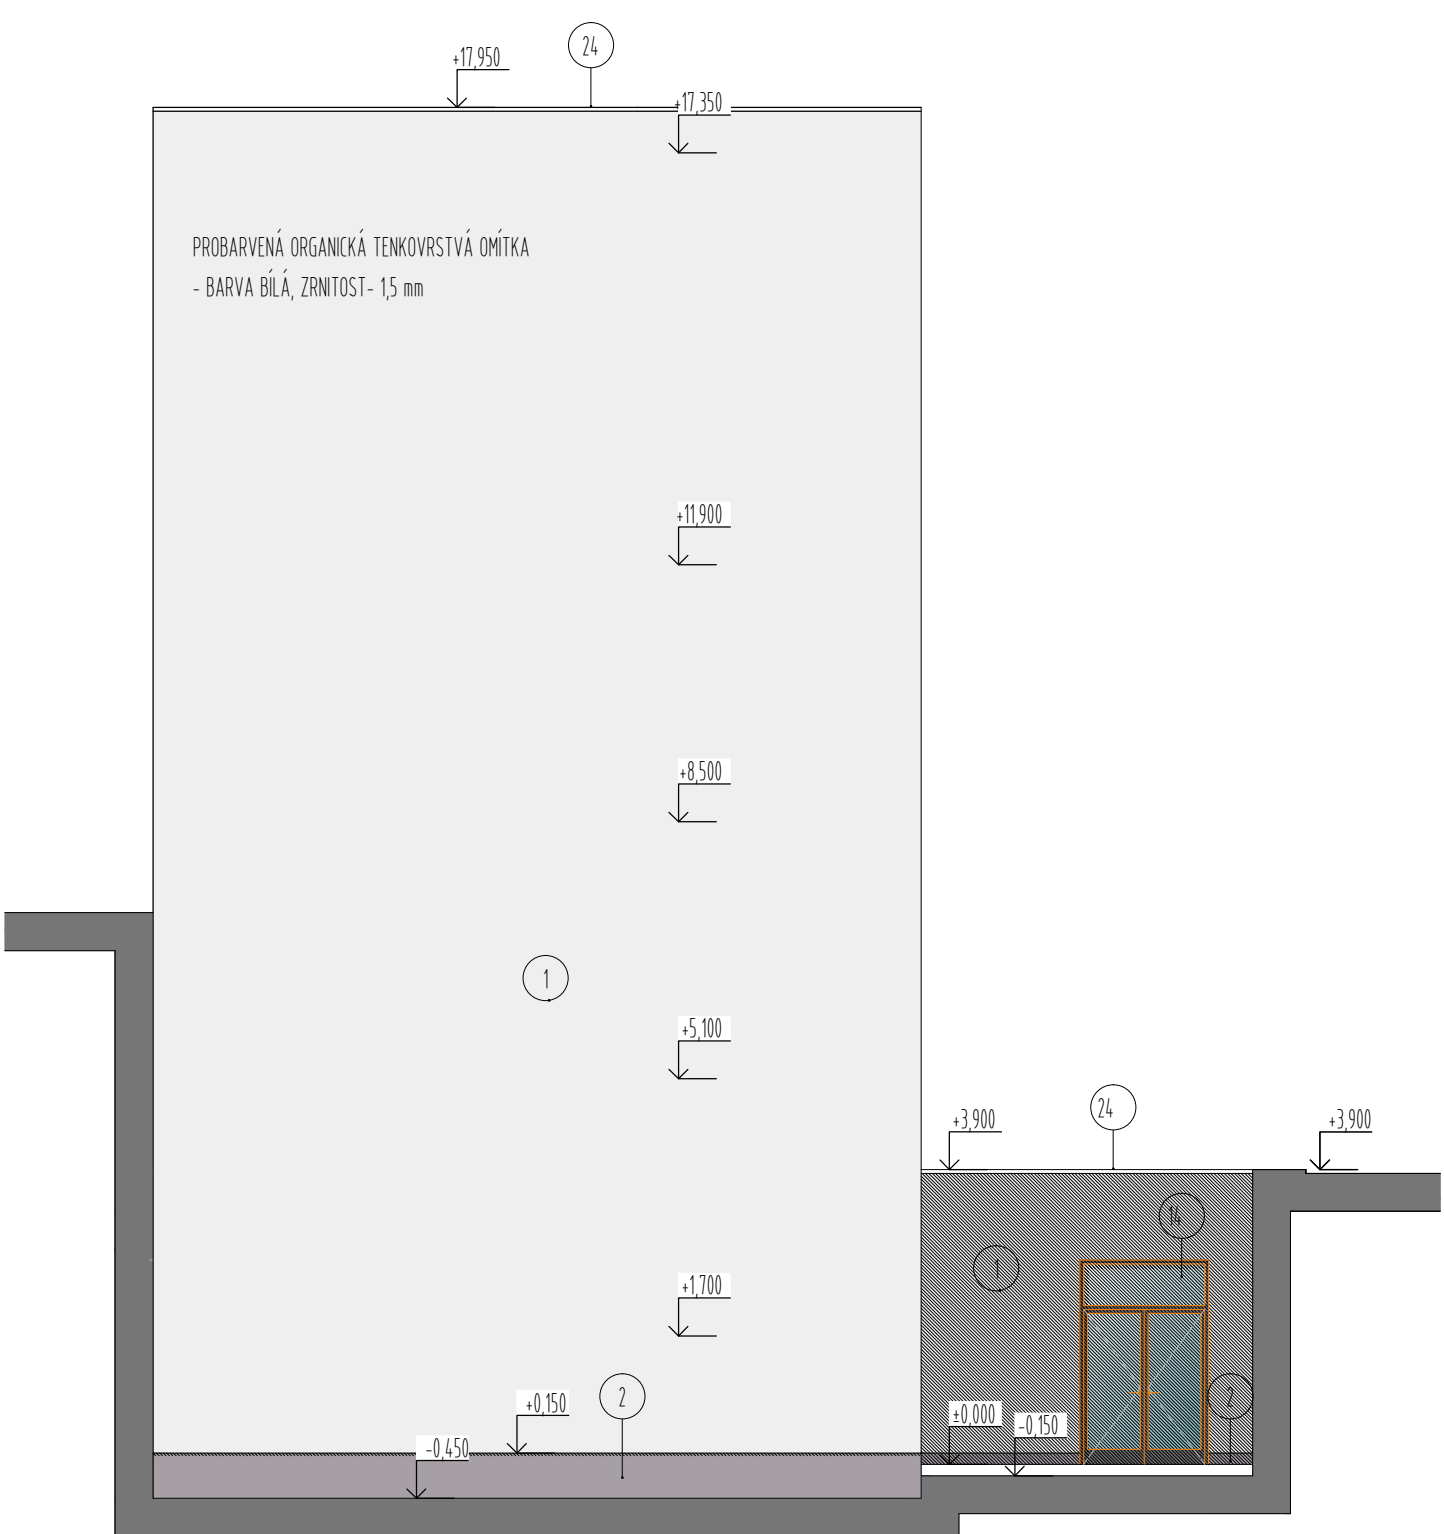

POHLED OD SEVERU


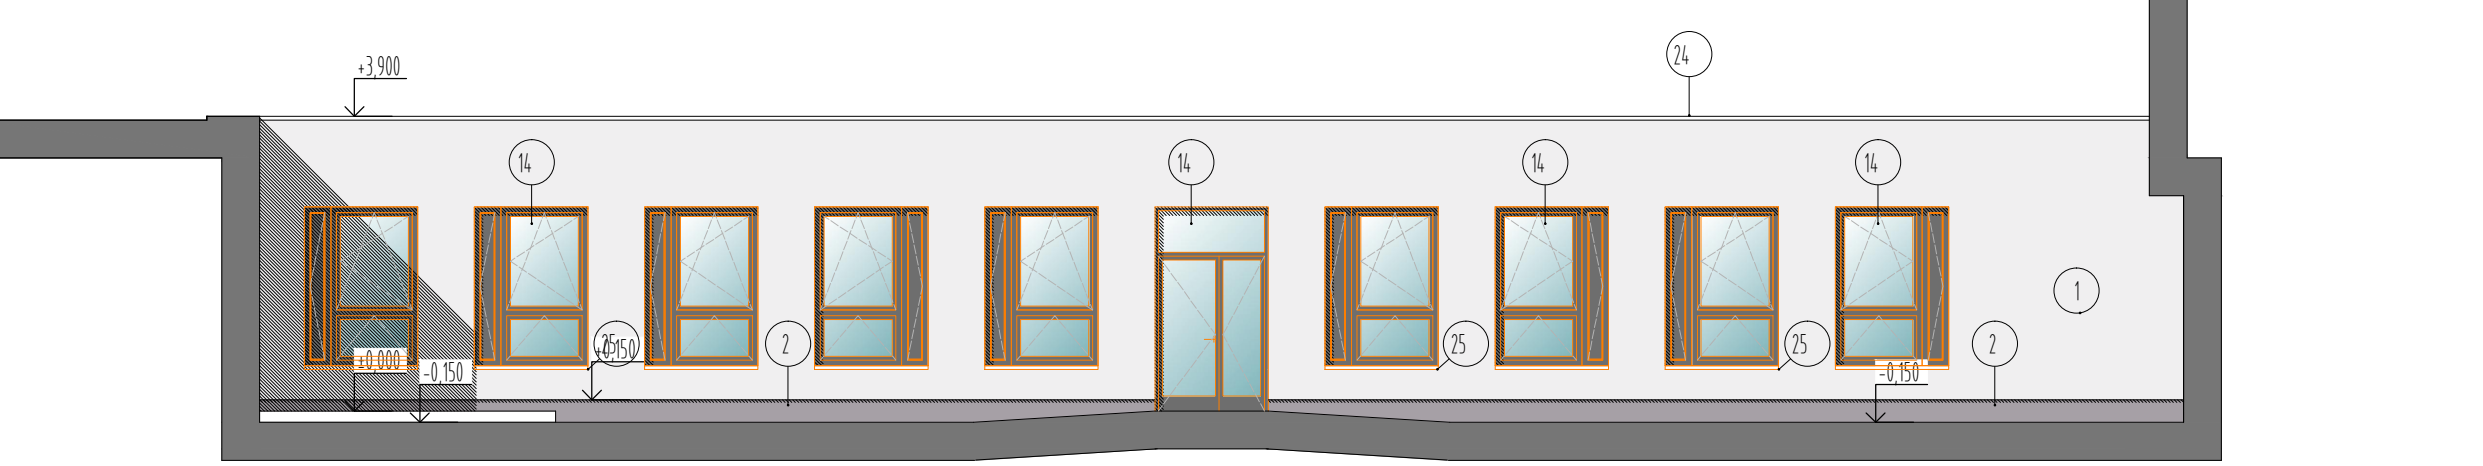


LEGENDA

- 1 - FASÁDA - POVRCHOVÁ ÚPRAVA BUDE PROVEDENA ORGANICKOU PROBARVOVANOU TENKOVISTVOU OMÍTKOU ZRNITOSTI 15 MM S PŘÍSADOU PROTI PLÍSNĚM A ŘASÁM VE FORMĚ MIKROKAPSLÍ S DLOUHODOBÝM ÚČINKEM. BARVA LOHENÁ BÍLÁ.
- 2 - SOKL - POVRCHOVÁ ÚPRAVA BUDE PROVEDENA ORGANICKOU PROBARVOVANOU TENKOVISTVOU OMÍTKOU ZRNITOSTI 15MM A 0,9MM, APLIKOVANOU VE VZHLEDU POHLEDOVÉHO BETONU.
- 3 - OPĚRNÉ ZDI - POHLEDOVÝ BETON
- 4 - PŘEDLOŽENÁ SCHODISTĚ A RAMPY - KARTÁČOVANÝ BETON
- 5 - STÁVAJÍCÍ ŽELEZOBETONOVÉ SLOUPY - CEMENTOVÁ STĚRKA VE VZHLEDU POHLEDOVÉHO BETONU
- 6 - REPASE TERACA STÁVAJÍCÍ PŘÍSTUPOVÉ RAMPY
- 7 - REPASE STÁVAJÍCÍHO ŽULOVÉHO SCHODISTĚ
- 8 - PŘEDSAZENÁ HLINÍKOVÁ SLOUPKO-PŘÍČKOVÁ FASÁDA Z PRŮHLÉDNÝCH A NEPRŮHLÉDNÝCH ČÁSTÍ - BARVA ŠEDÁ RAL 7040
- 9 - PŘEDSAZENÉ PAKETY ŽALUZÍ PRO VNĚJŠÍ STÍNĚNÍ - BARVA ŠEDÁ RAL 7040
- 10 - FASÁDNÍ HLINÍKOVÁ SLOUPKO-PŘÍČKOVÁ FASÁDA Z PRŮHLÉDNÝCH A NEPRŮHLÉDNÝCH ČÁSTÍ - BARVA BÍLÁ RAL 9003
- 11 - PŘEDSAZENÉ PAKETY ŽALUZÍ PRO VNĚJŠÍ STÍNĚNÍ OKEN - BARVA BÍLÁ RAL 9003
- 12 - KLEMPŘSKÉ ZÁMEČNICKÉ PRVKY - OPLECHOVÁNÍ KONSTRUKCÍ PŮVODNÍCH SLUNOLAMŮ - BARVA BÍLÁ RAL 9003
- 13 - FASÁDNÍ HLINÍKOVÁ SLOUPKO-PŘÍČKOVÁ FASÁDA VERTIKÁL Z ČIRÉHO IZOLAČNÍHO VÍCESKLA - BARVA ŠEDÁ RAL 7040
- 14 - OKNA A DVERĚ - HLINÍKOVÉ PROFILY Z PRŮHLÉDNÝCH A NEPRŮHLÉDNÝCH ČÁSTÍ, SKLENĚNÁ VÝPLŇ Z ČIRÉHO IZOLAČNÍHO VÍCESKLA (U=0,9 W/m2K), BARVA RÁMU ŠEDÁ RAL 7040
- 15 - OKNA - PLASTOVÉ PROFILY Z PRŮHLÉDNÝCH A NEPRŮHLÉDNÝCH ČÁSTÍ, SKLENĚNÁ VÝPLŇ Z ČIRÉHO IZOLAČNÍHO VÍCESKLA (U=0,9 W/m2K), BARVA RÁMU ŠEDÁ RAL 7040
- 16 - PODOMÍTKOVÉ PAKETY ŽALUZÍ PRO VNĚJŠÍ STÍNĚNÍ OKEN - BARVA ŠEDÁ RAL 7040
- 17 - ZASTŘEŠENÍ VSTUPŮ DO BUDOVY - OCELOVÁ KONSTRUKCE Z JAKLÍ PROFILŮ, OBKLAD FASÁDNÍMI KAZETAMI BOND S ROZNAŠEČEM AL ROSTĚM - BARVA ŠEDÁ RAL 7040
- 18 - OCELOVÉ ÚNIKOVÉ TOČITÉ SCHODISTĚ - BARVA ŠEDÁ RAL 7040
- 19 - OCELOVÁ ŽÁBRADLÍ - BARVA ŠEDÁ RAL 7040
- 20 - OCELOVÝ ŽEBŘÍK PRO VÝLEZ NA STŘECHU - BARVA ŠEDÁ RAL 7040
- 21 - FASÁDNÍ PROTIDĚŠTĚOVÁ HLINÍKOVÁ ŽALUZIE - HLINÍKOVÉ LAMELY - BARVA ŠEDÁ RAL 7040
- 22 - VZT JEDNOTKA
- 23 - HAVARIJNÍ DEŠTŮVÝ PŘEPAD
- 24 - KLEMPŘSKÉ PRVKY - OPLECHOVÁNÍ ATK - PŘEDZVĚTRALÝ TITANZINKOVÝ PLECH - BARVA ŠEDOMODRÁ
- 25 - KLEMPŘSKÉ PRVKY - OPLECHOVÁNÍ PARAPETŮ - PŘEDZVĚTRALÝ TITANZINKOVÝ PLECH - BARVA ŠEDOMODRÁ
- 26 - KLEMPŘSKÉ PRVKY - OKAPOVÉ SVODY - PŘEDZVĚTRALÝ TITANZINKOVÝ PLECH - BARVA ŠEDOMODRÁ
- 27 - VOŠŤINOVÉ ZDVO AUSTICKÉ CLONY
- 28 - OCELOVÉ PŘEDLOŽENÉ SCHODISTĚ - BARVA ŠEDÁ RAL 7040

MÍSTNOSTI CDZ - K (Centrum duševního zdraví) :

- A.126, A.128, A.129, A.320, A.320a, A.321, A.321a, A.322, A.322a, A.324, A.324a, A.325, A.325a
B.102, B.103, B.104, B.105
C.103, C.104, C.105, C.106, C.107, C.108, C.114, C.116, C.117
D.102, D.103, D.104, D.105, D.106, D.107, D.108, D.109, D.110, D.111, D.112
F.105, F.106, F.107, F.108, F.109, F.110, F.111

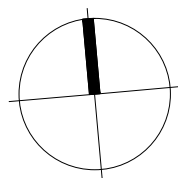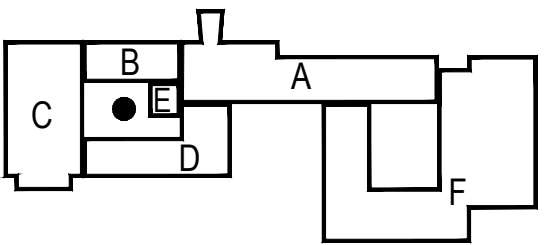

±0,000 = 280,510 m n.m. VÝŠKOVÝ SYSTÉM: Bpv

Č. REVIZE: REVISION NO.:	DATUM VYDÁNÍ: DATE OF ISSUE:	POPIS REVIZE: DESCRIPTION OF THE REVISION:	POPRÁVIL: ELABORATED BY:
01	17.10.2018	Oprava fasády	

GENERALNÍ PROJEKTANT: GENERAL DESIGNER:	Fakultní nemocnice Brno Jihlavská 20 625 00 Brno, IČ: 65269705	INVESTOR: CLIENT:	AUTORIZACE: AUTHORIZED BY:
Sdružení Psychiatrie Brno 2016	Fakultní nemocnice Brno Jihlavská 20 625 00 Brno, IČ: 65269705	OBJEDNATEL: PROJECT MANAGER:	
Mlynská 326/13, BRNO 602 00 tel.: +420 541 126 611 fax.: +420 541 126 610 e-mail: projekt.1195@nva.cz e-mail: projekt-35-2016@projekt.cz	Sdružení Psychiatrie Brno 2016 K4 a.s. Mlynská 326/13, 602 00 Brno, IČ: 60734396	SUBODAVATEL: SUBCONTRACTOR:	ČÍSLO PŘÍKAZU: DOCUMENT SET NUMBER:
NAZEV AKCE: TITLE:	HLAVNÍ INŽENÝR: CHIEF PROJECT MANAGER:	Ing. Jan Kocmánek	
	ARCHITEKT: ARCHITECT:	Ing. arch. Boris Hladký	
	ZODPOVĚDNÝ PROJEKTANT: RESPONSIBLE DESIGNER:	Ing. Alice Kostíková	
	PROJEKTANT: DESIGNER:	Ing. Hana Marová Ing. Martin Fojal Ing. arch. Petr Hlaváček	Bc. Zdeněk Vojtěch Ing. arch. Pavel Hudec
	ZAKÁZKA Č.:	1195	ODDÍL: PART: 05
	CONTRACT NO.:		
	DATUM: DATE:	10/2017	
	MĚŘÍTKO: SCALE:	1:100	
STAVEBNÍ OBJEKT: BUILDING PART:	01 - Pavilon G		
OBCHODNÍ SOUBOR: PACKAGE:	ARCHITEKTONICKO STAVEBNÍ ŘEŠENÍ	STUPĚŇ PD: PROJECT STATUS:	DPS
OBSAH: CONTENT:	Pohledy v atriu E (malé atrium)	KÓD DOKUMENTACE: CODE:	D.1.01.1
		ČÍSLO VÝKRESU: DRAWING NUMBER:	1195-05_D.1.01.1.605
		REVIZE: REVISION:	01