




PUDORYS 3.NP

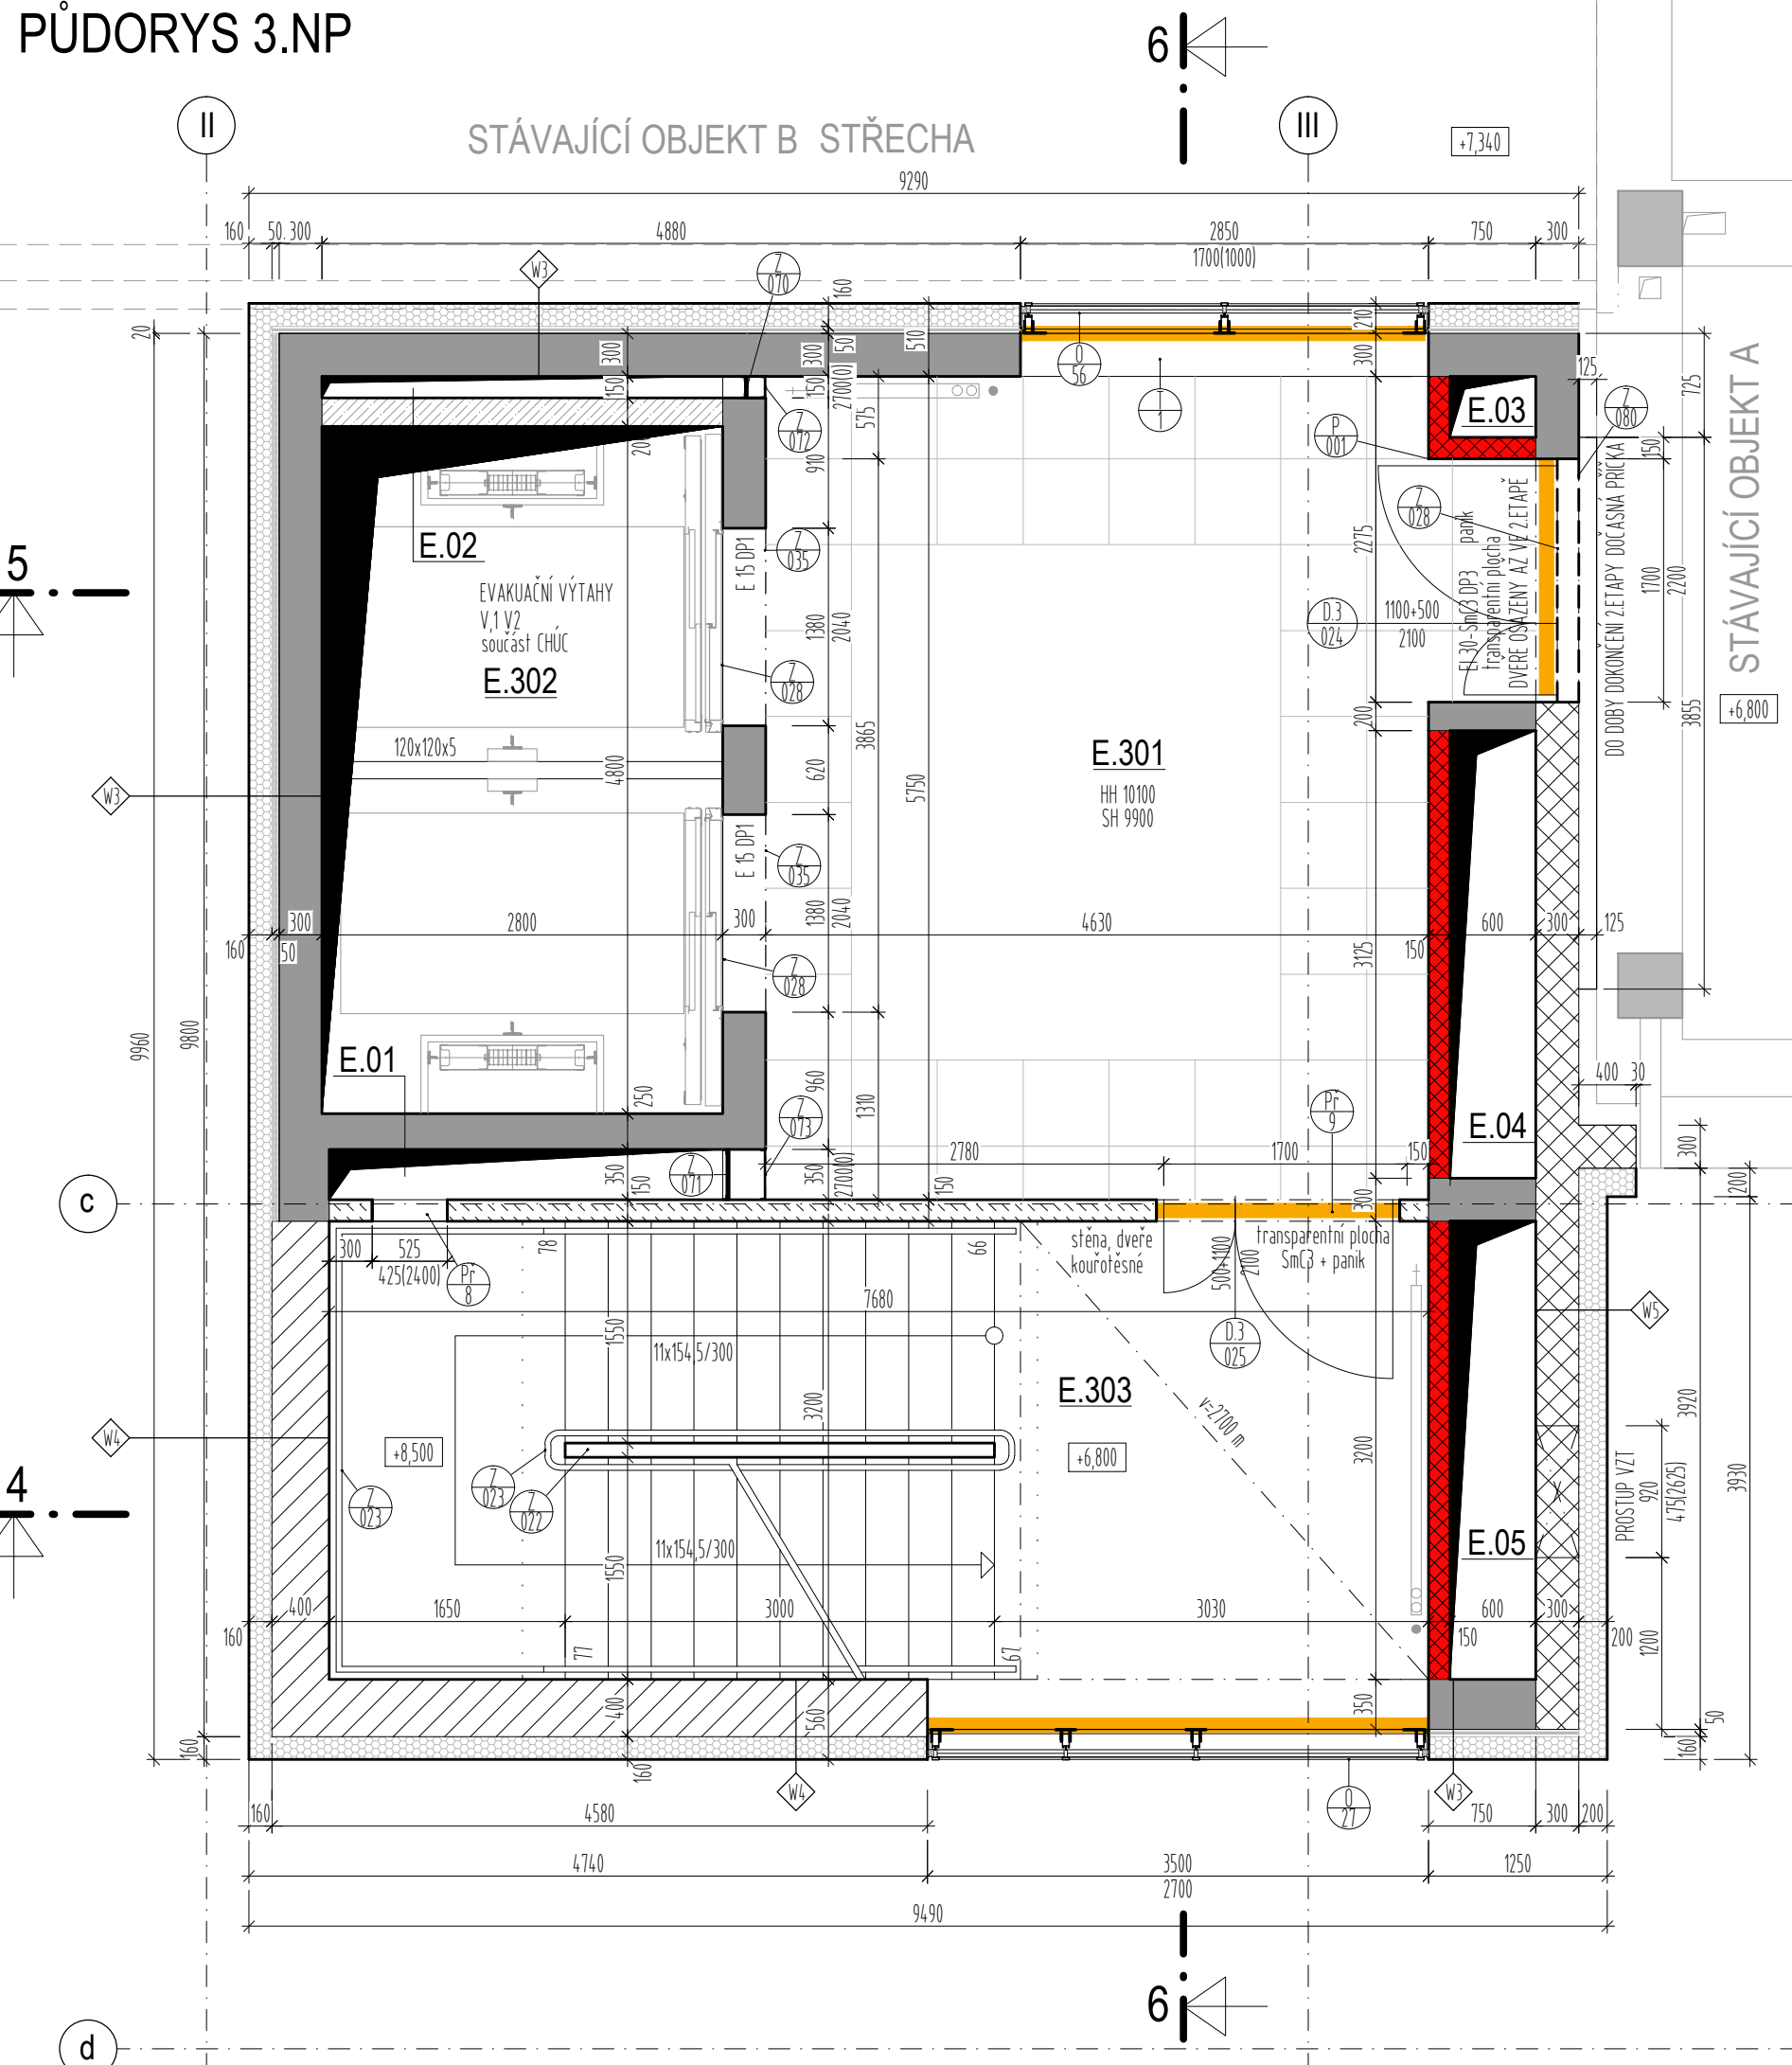


PUDORYS 4.NP

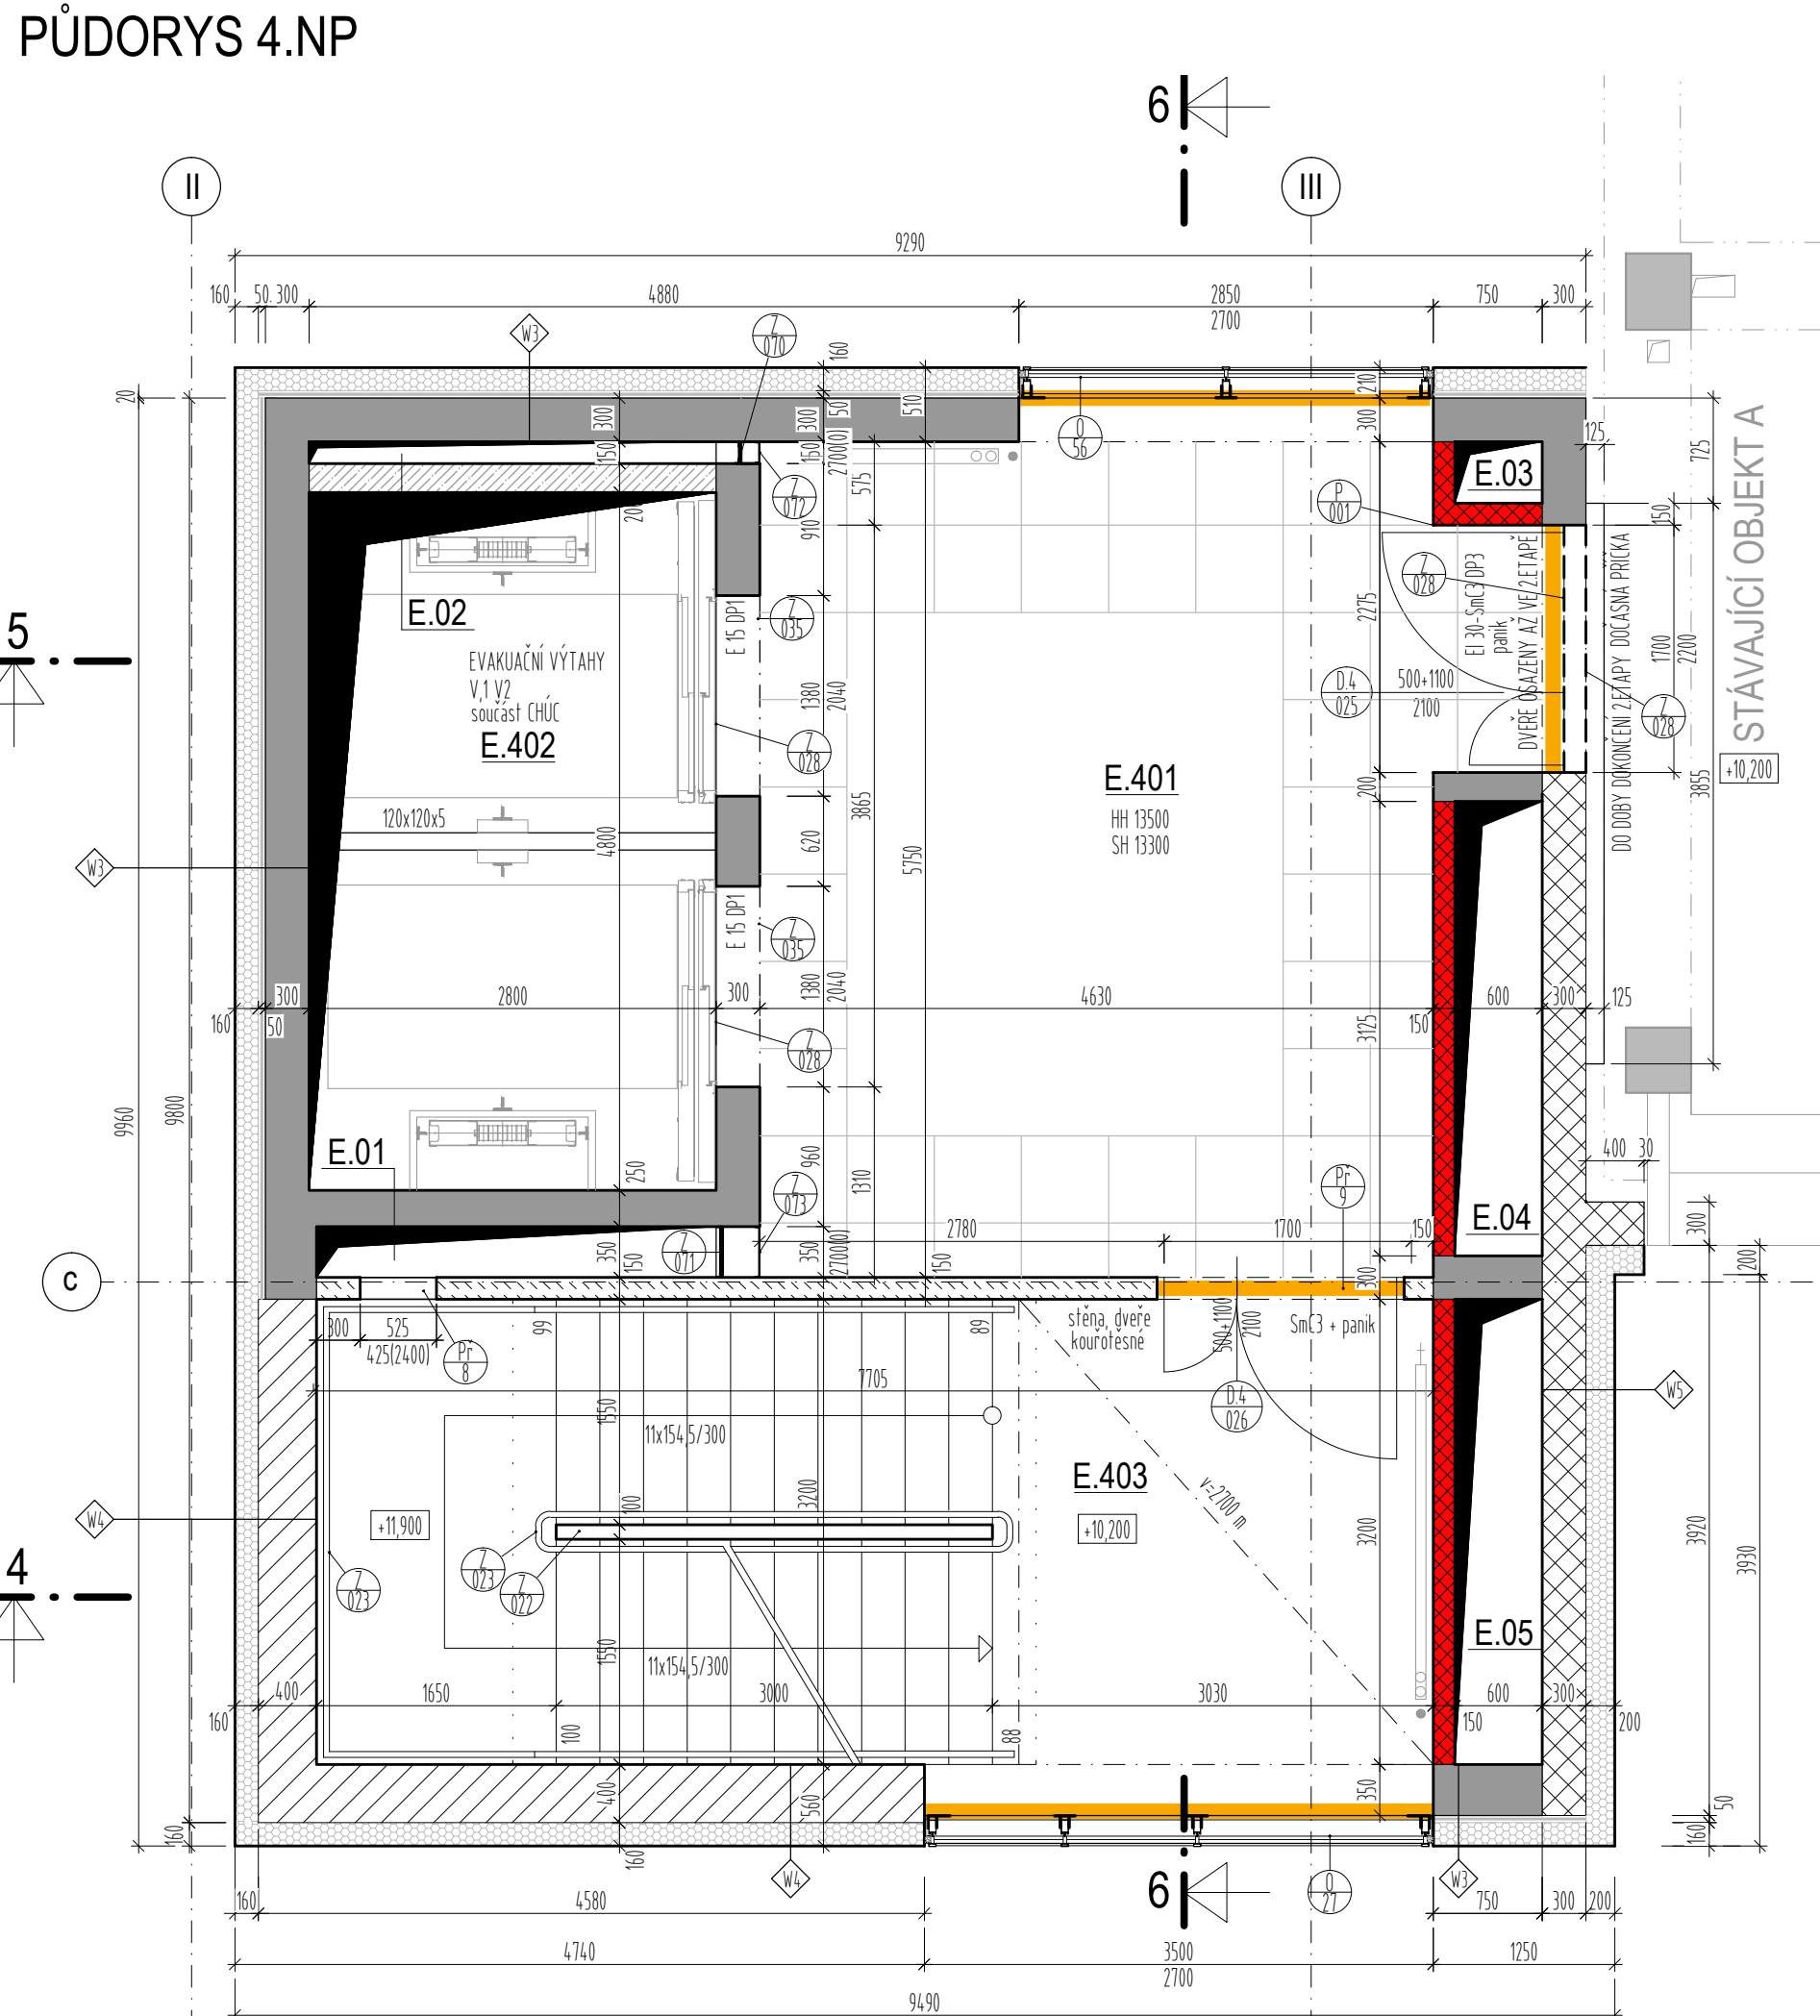


PŪDORYS 2.NP

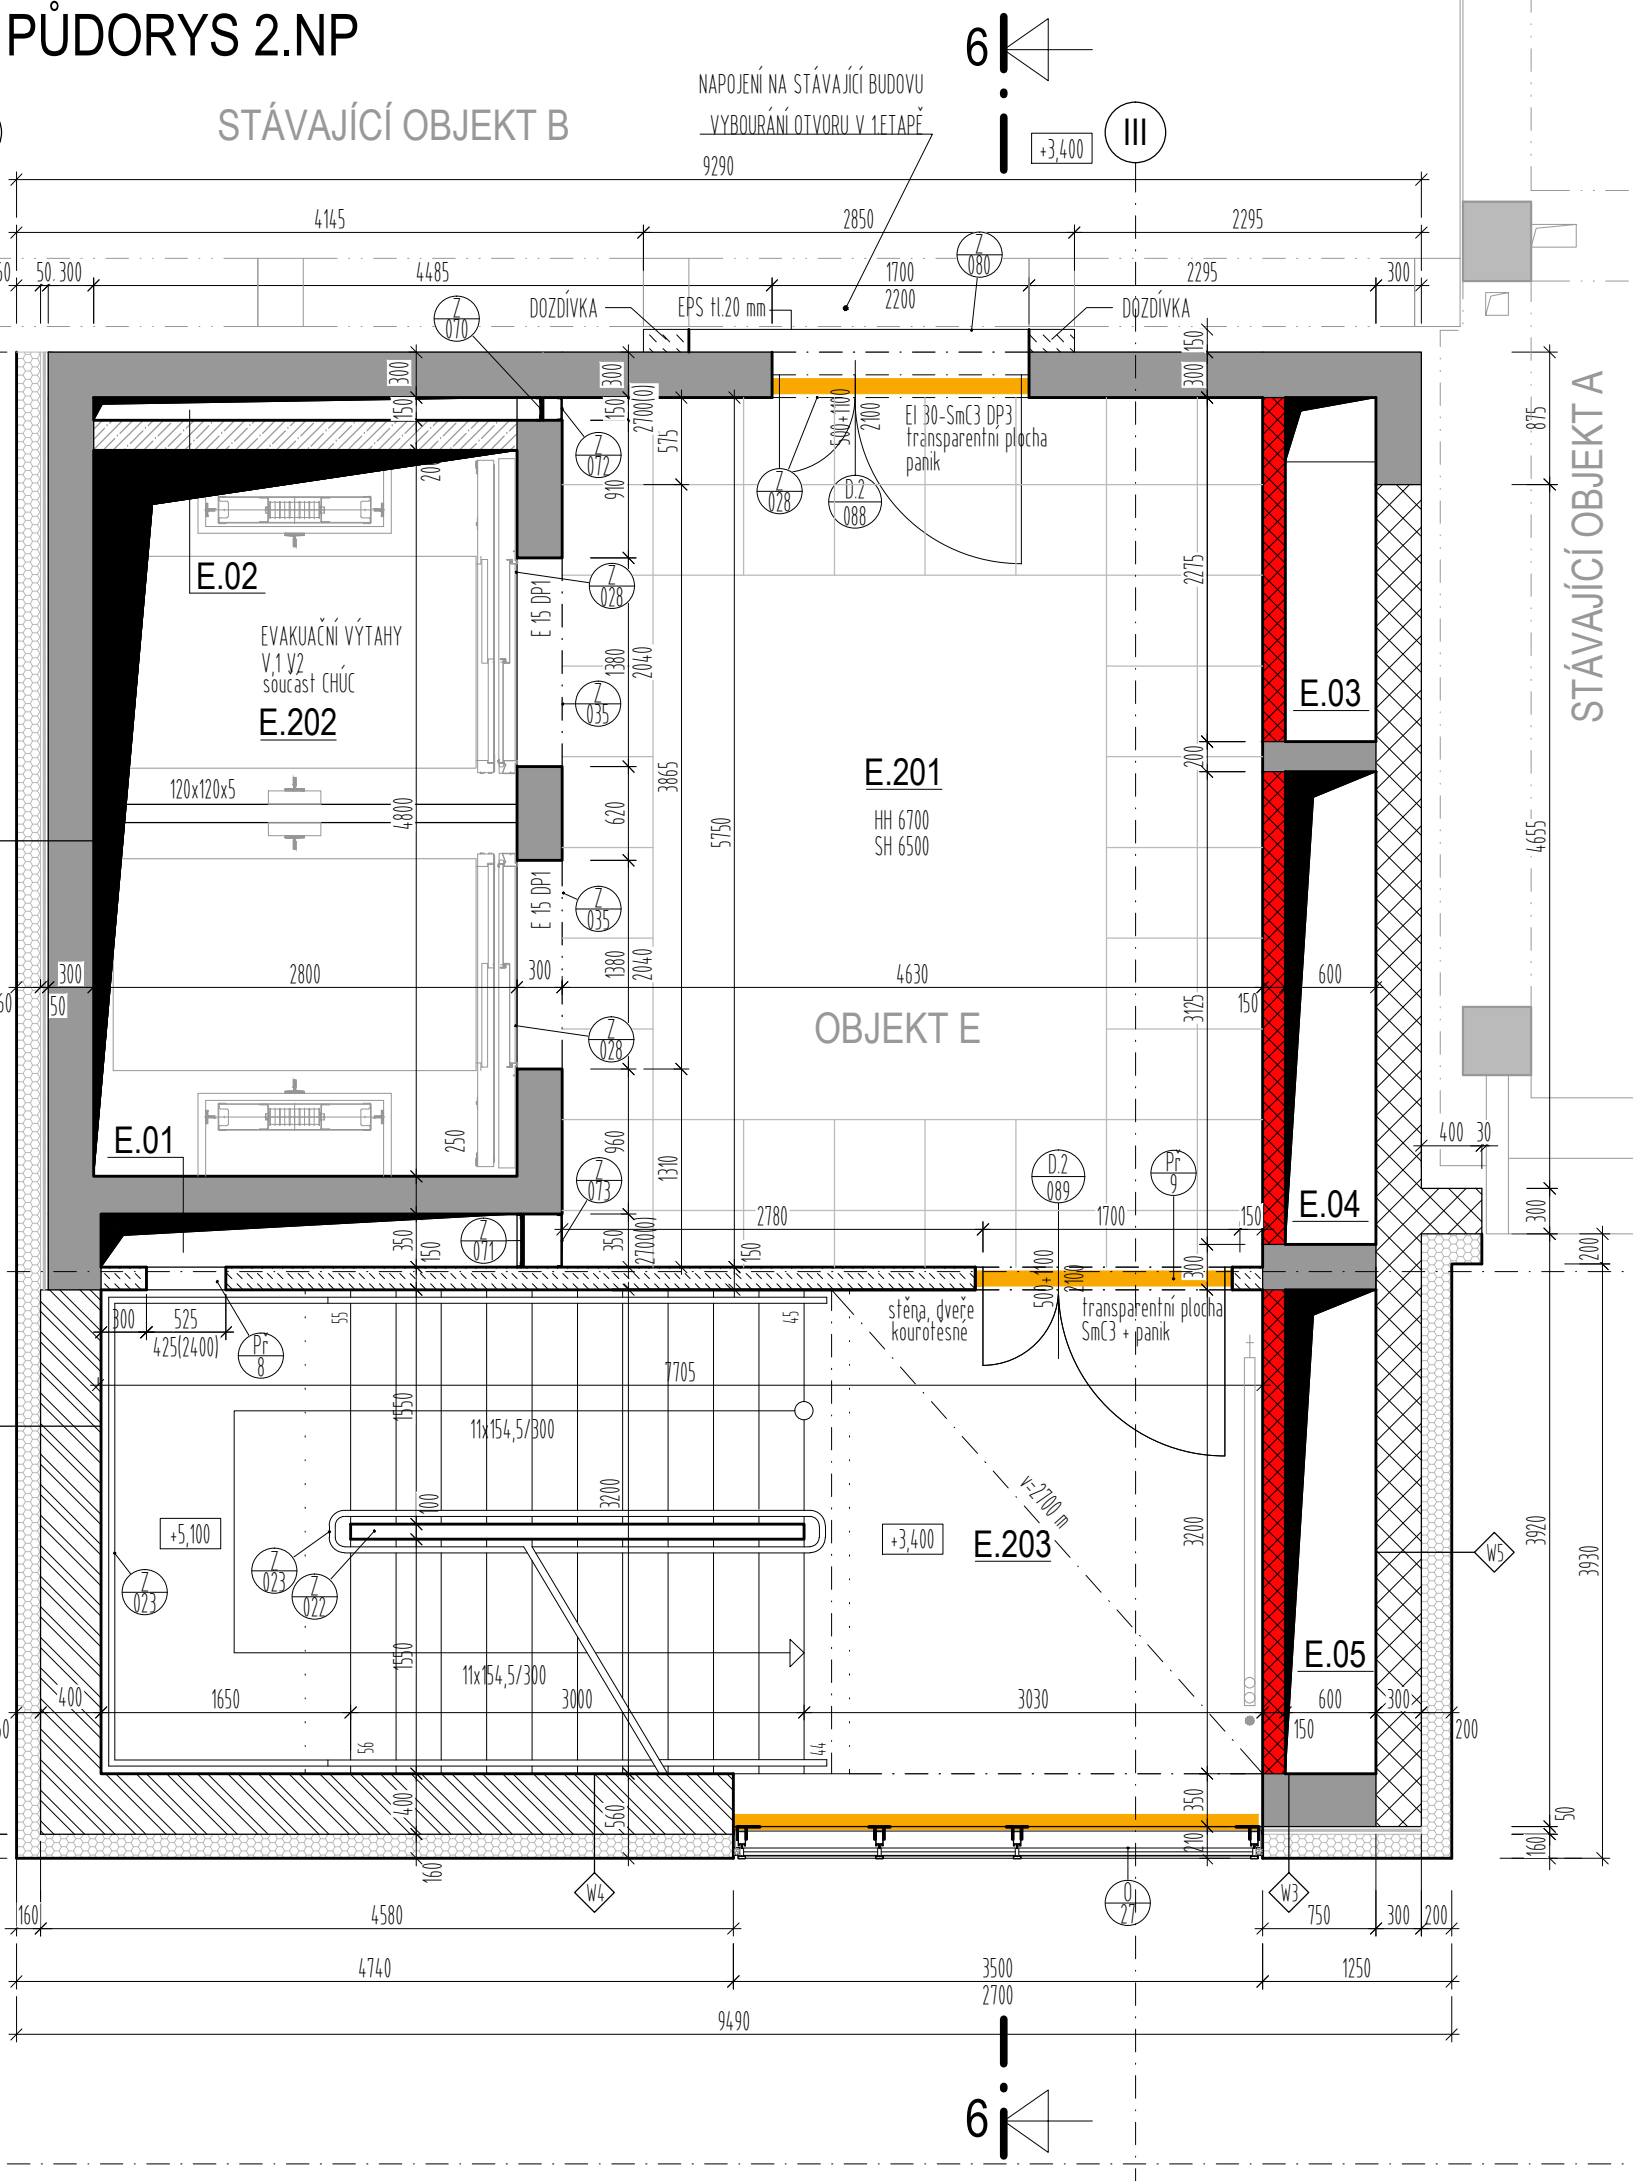


PŪDORYS 5.NP

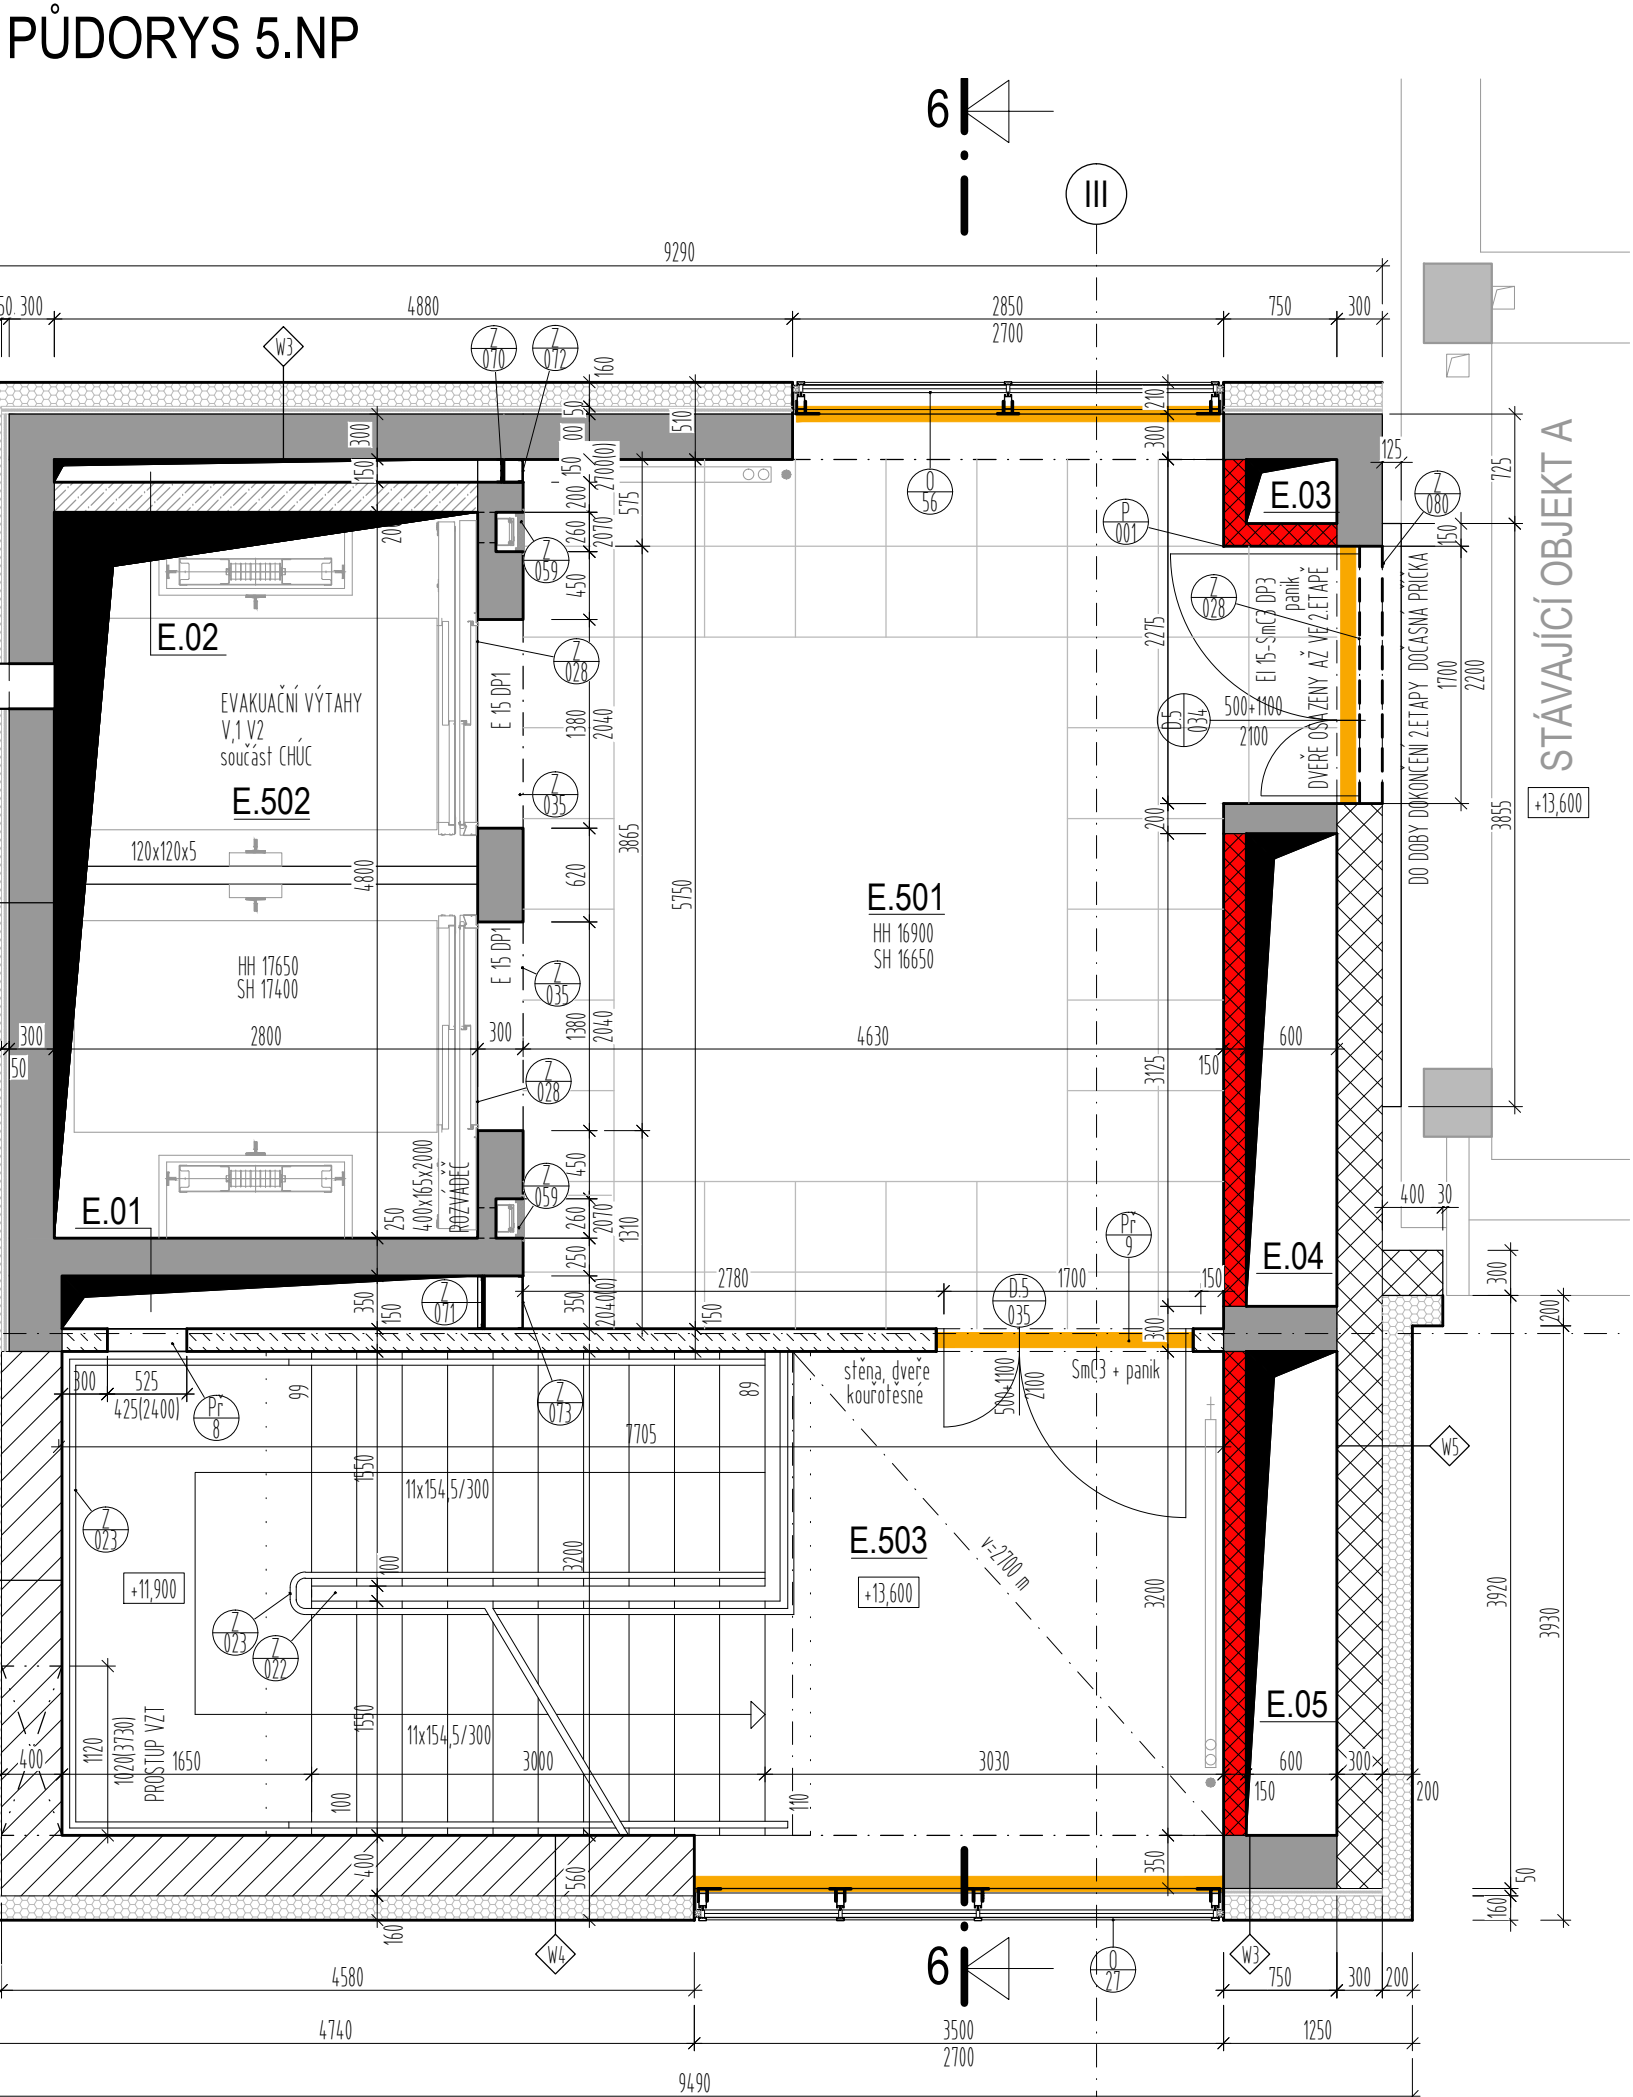


PŪDORYS 1.NP

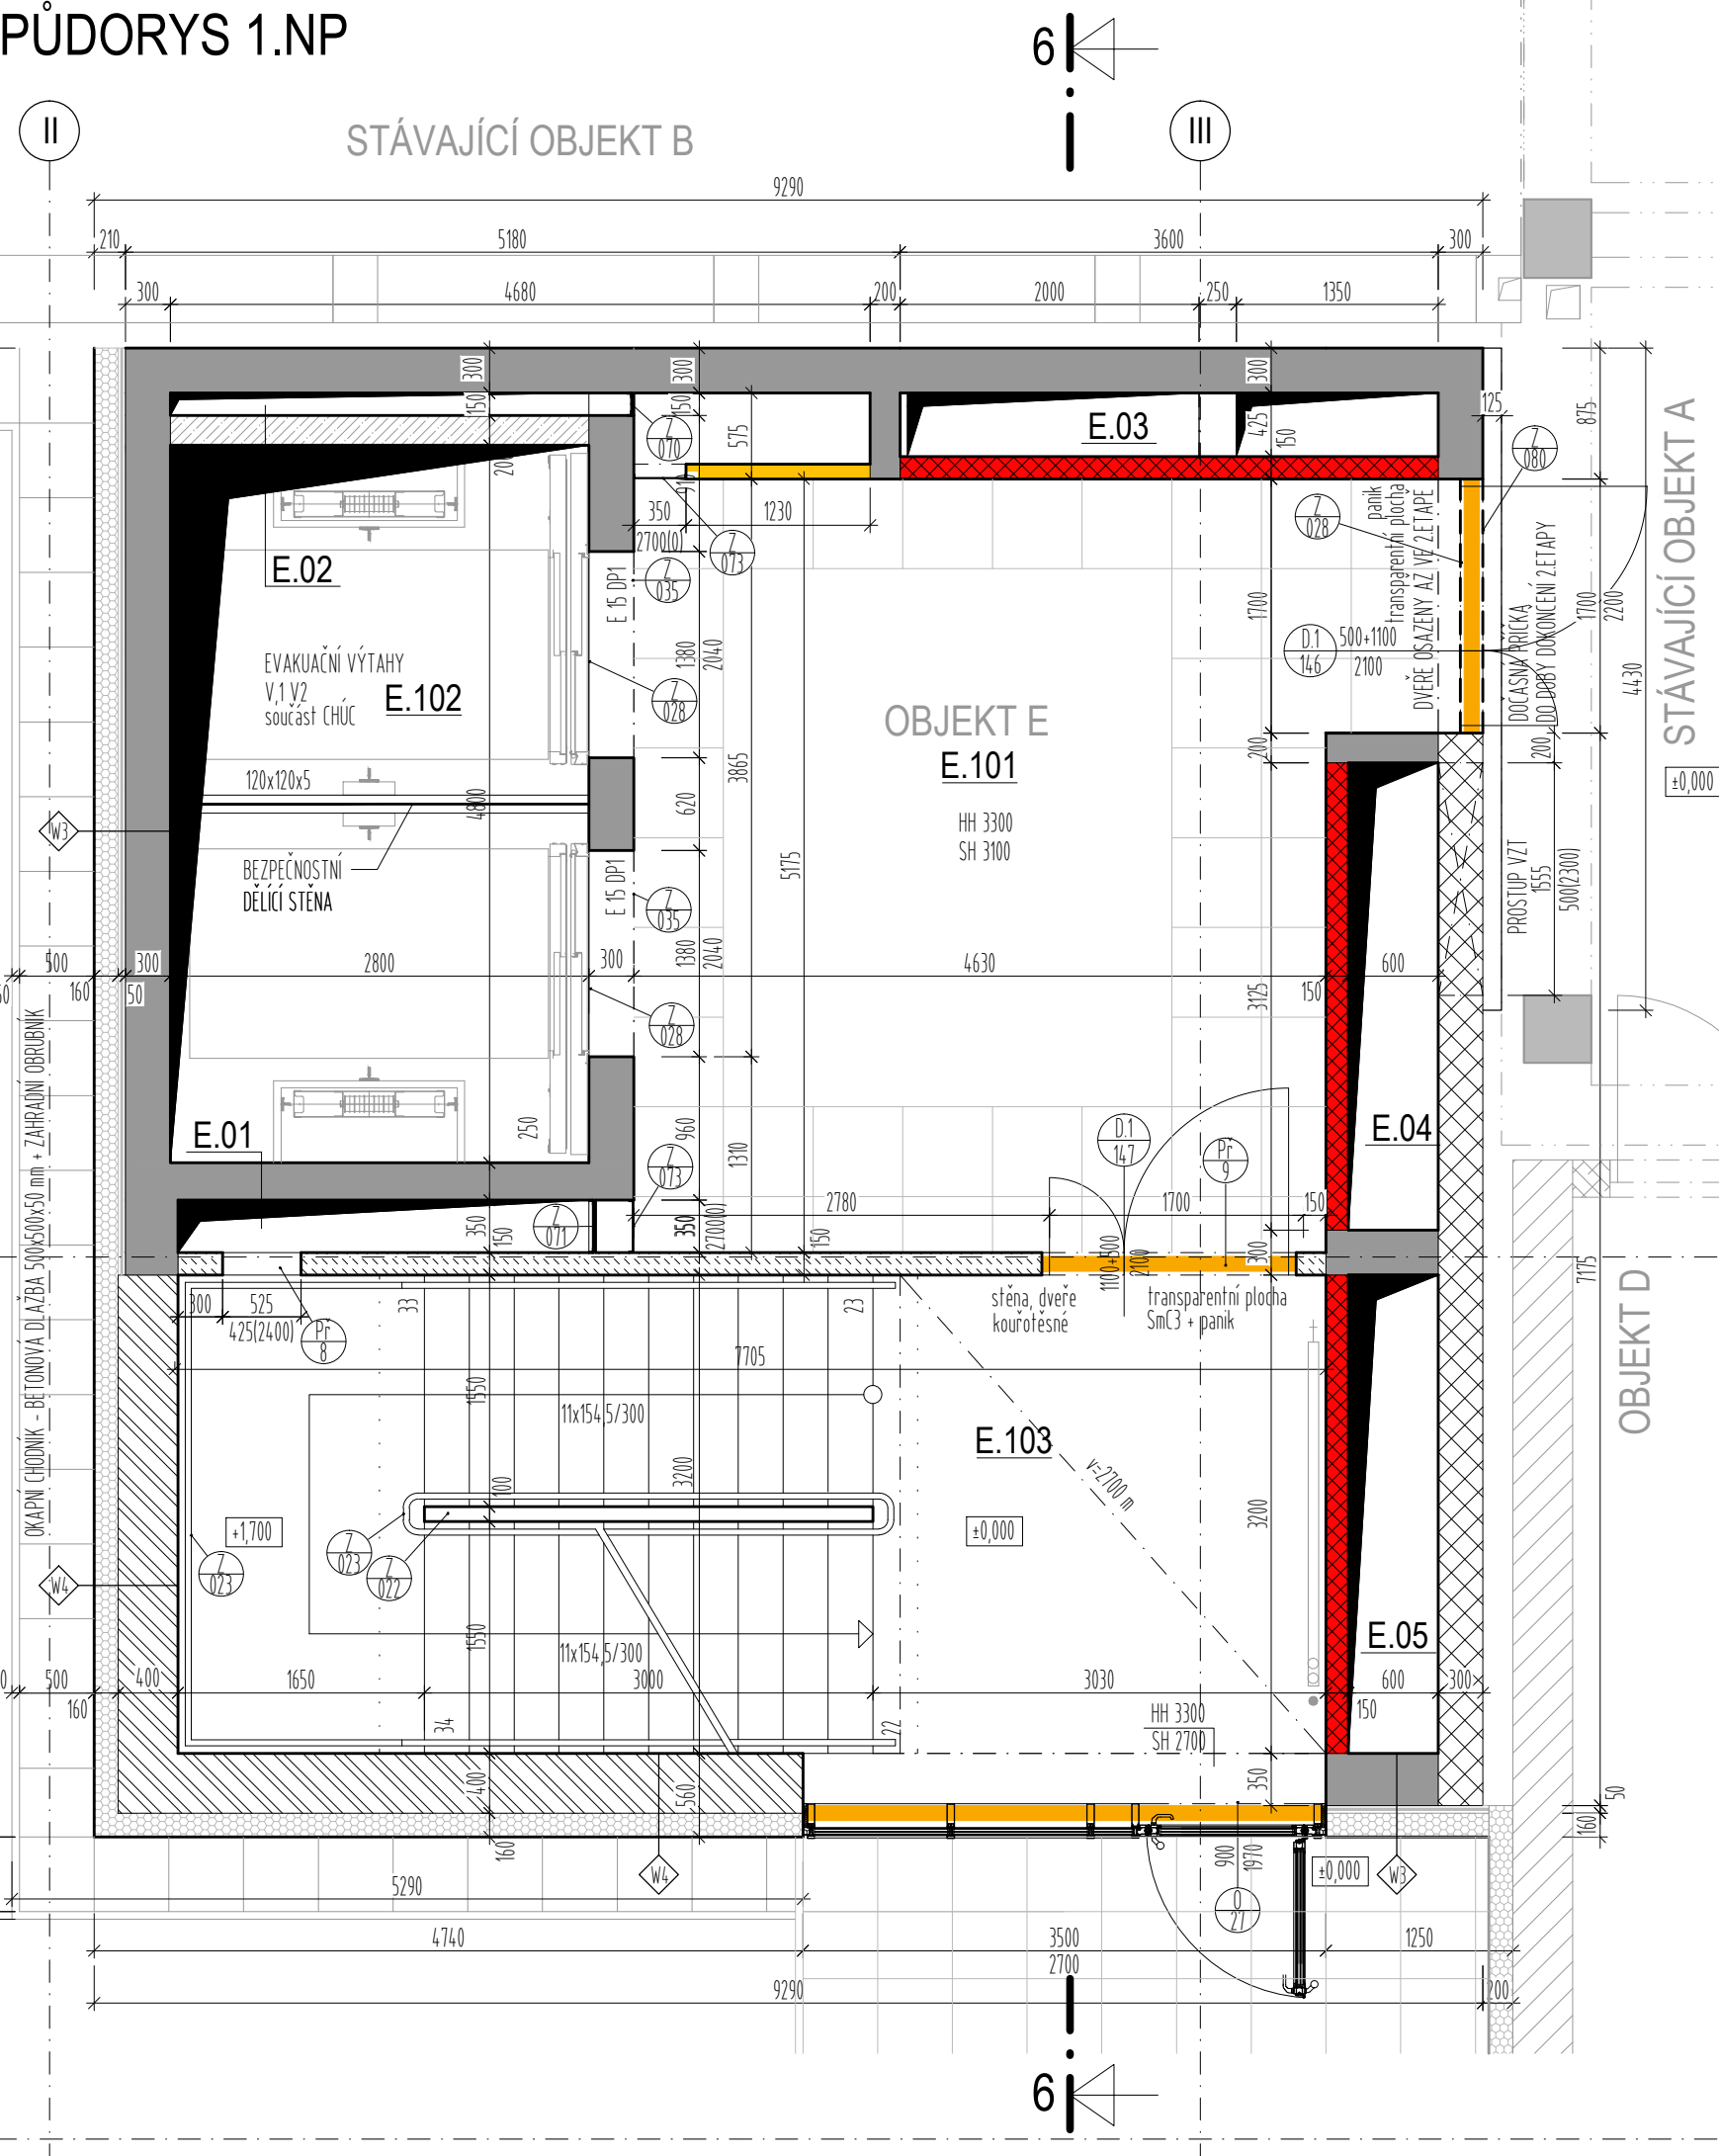

PŮDORYS STŘECHY

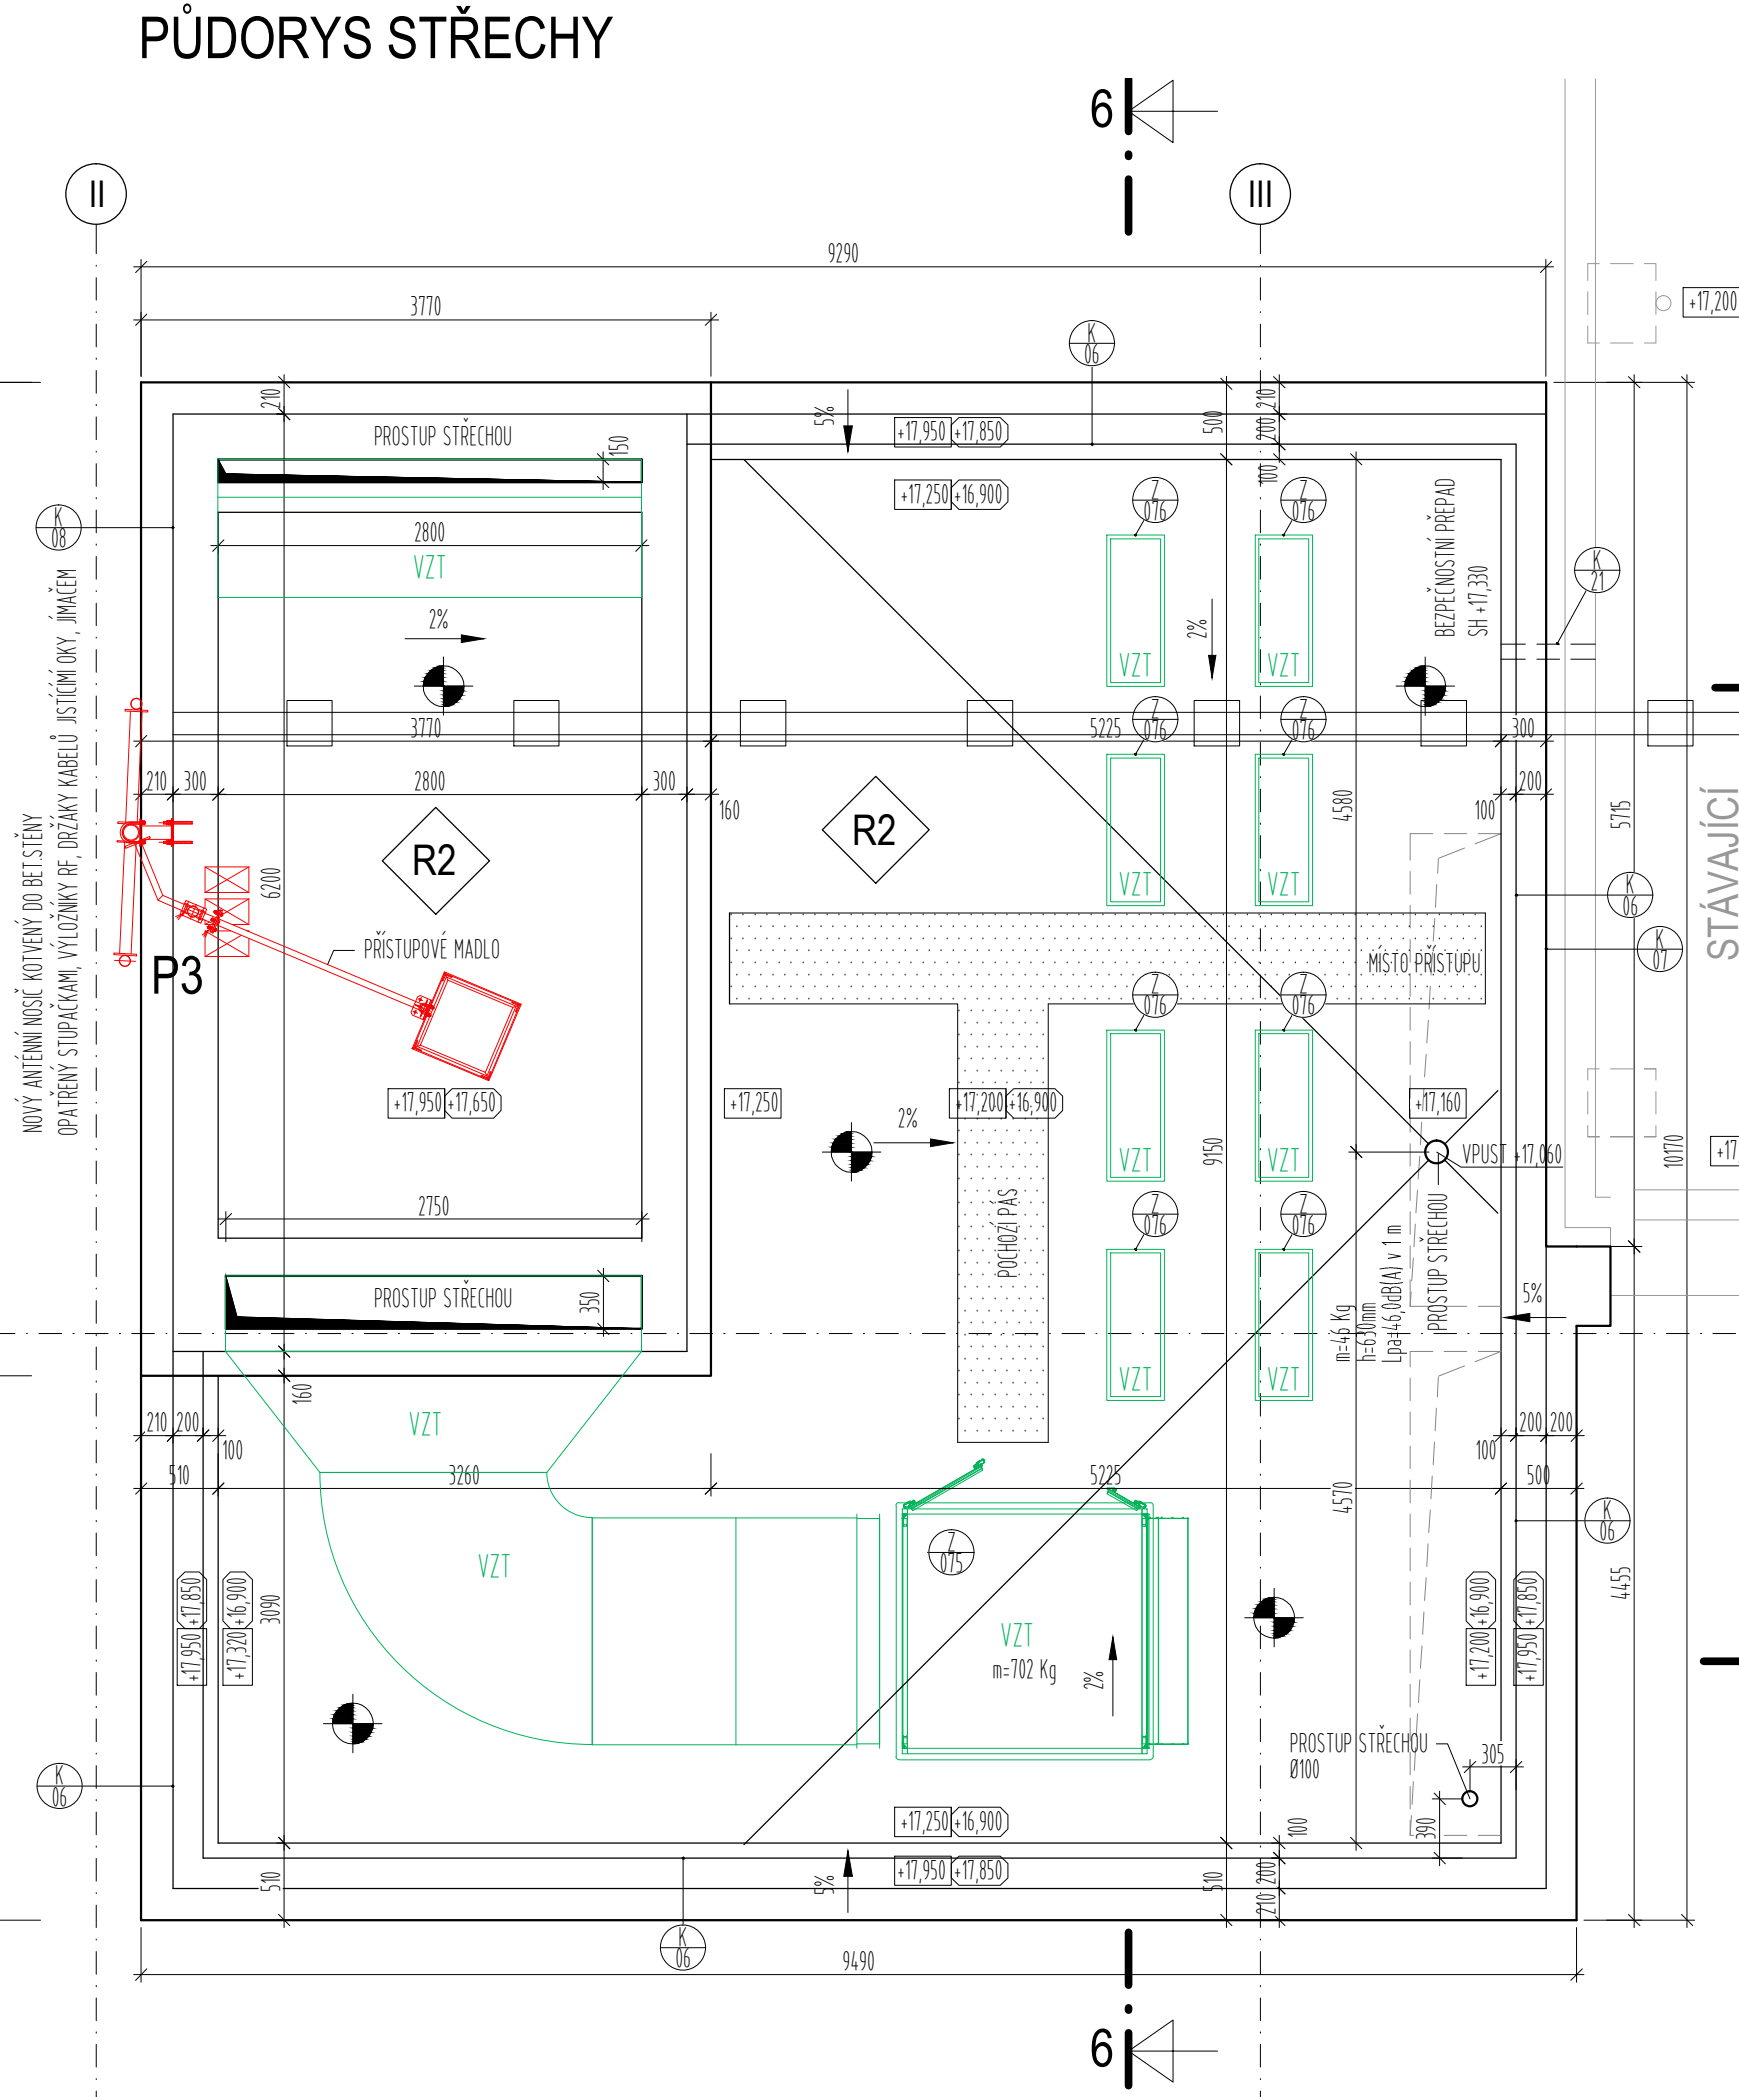

PUDORYS 1.PP

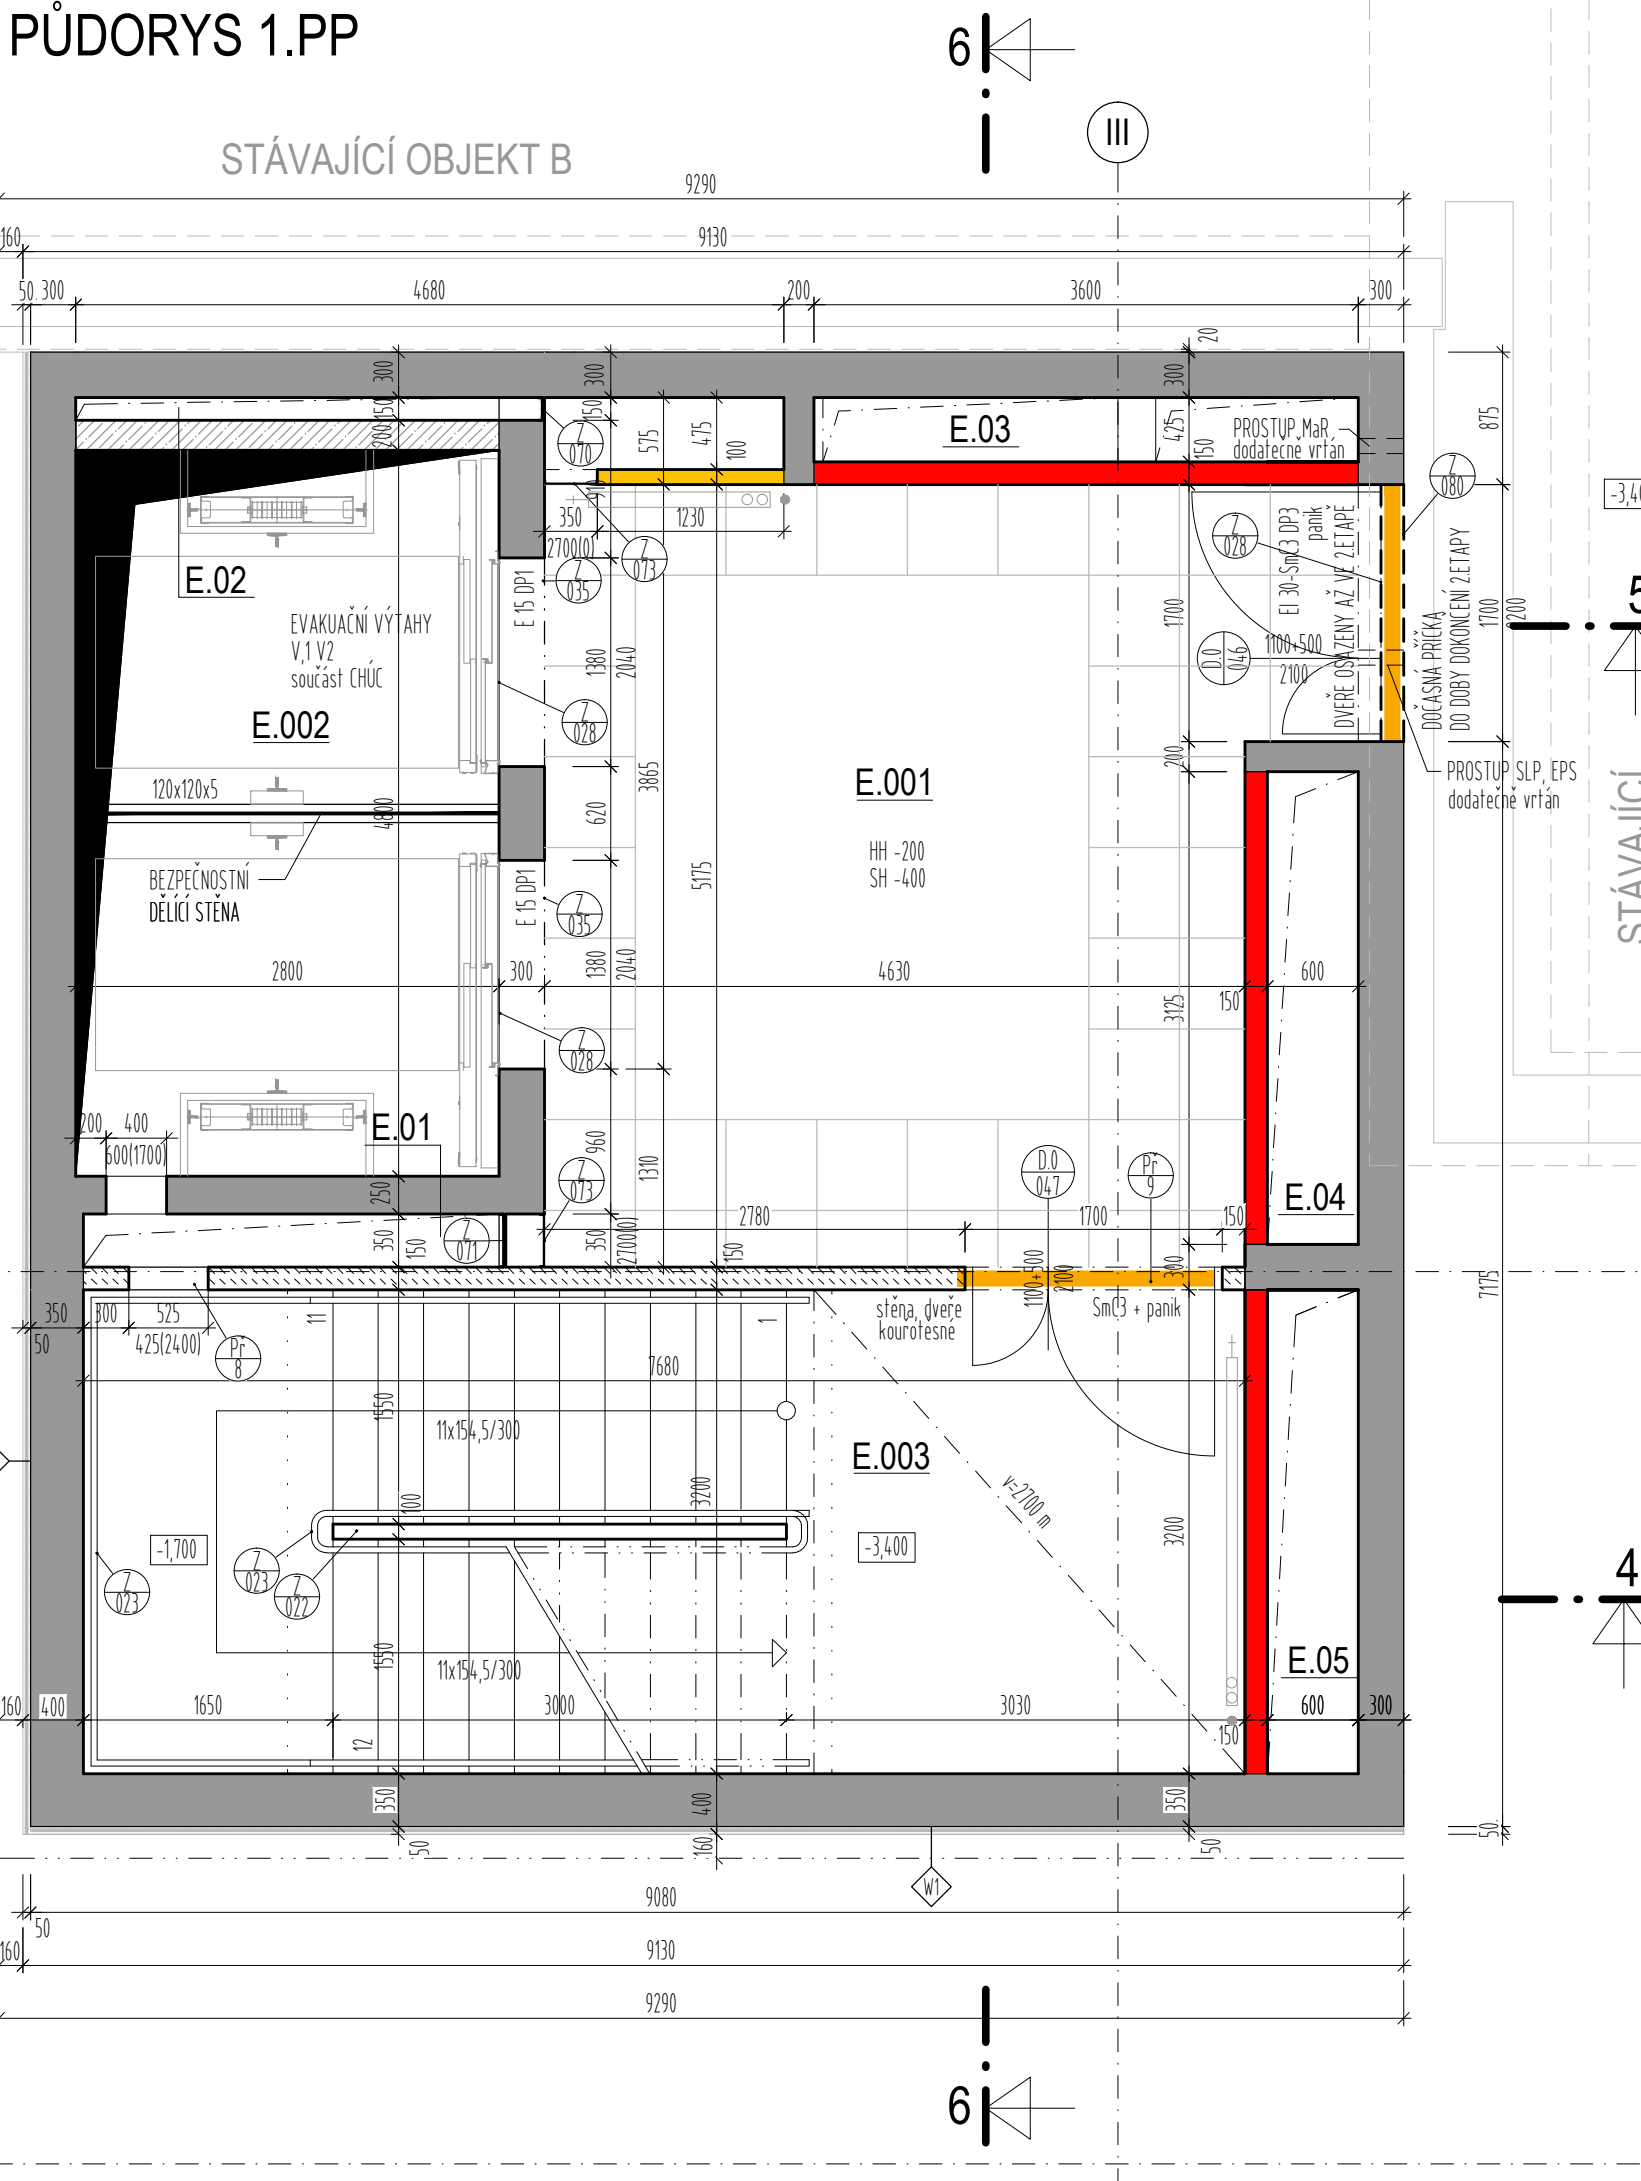

LEGENDA MÍSTNOSTÍ

[illegible][illegible][illegible]

3 NP							
OBSTANOVKA	NÁZEV MÍST	POLOHA	SVĚTLÁ VÝŠKA	PODLAHA, MAT	STĚNA, MAT	PODLAHEZ, MAT	POZNÁMKA
01	POČÍNAŘÍ	9,96					
02	POČÍNAŘÍ	9,96		1,1 PROSTOROVÝ MAT			
03	POČÍNAŘÍ	9,96	0,85				
04	POČÍNAŘÍ	9,96	0,87	1,1 PROSTOROVÝ MAT			
05	POČÍNAŘÍ	9,96		1,1 PROSTOROVÝ MAT			
06	POČÍNAŘÍ	9,96	1,82	1,1 PROSTOROVÝ MAT			
07	POČÍNAŘÍ	9,96					
08	POČÍNAŘÍ	9,96		1,1 PROSTOROVÝ MAT			
09	POČÍNAŘÍ	9,96		1,1 PROSTOROVÝ MAT			
46	POČÍ						

4 NP							
ODMĚTNOSTI	NÁZEV MĚST	PLOCHA	SVĚTLÁ VÝŠKA	POLCELA MAT.	STĚNA MAT.	PODHLAD. MAT.	POZNÁMKA
1.01	POJÍZDNÉ VOZIDLO	9,00		1.2. PROTIPLAMNĚNÍ MATĚ			
1.02	POJÍZDNÉ VOZIDLO	9,42		1.2. PROTIPLAMNĚNÍ MATĚ			
1.03	POJÍZDNÉ VOZIDLO	1,05		1.2. PROTIPLAMNĚNÍ MATĚ			
1.04	POJÍZDNÉ VOZIDLO	3,00		1.2. PROTIPLAMNĚNÍ MATĚ			
1.05	POJÍZDNÉ VOZIDLO	1,00		1.2. PROTIPLAMNĚNÍ MATĚ			
1.06	POJÍZDNÉ VOZIDLO	1,00		1.2. PROTIPLAMNĚNÍ MATĚ			
1.31	VÝTĚRAČKA	27,00	2,75	1.2. NEKORUZNÍ ALUMINOVANÁ	PRŮSKA	KAZETOVÝ, POKLADKOVÝ, RADIČNÍ, SON, PLYN	KAPKOVÁNÍ: 80 mm
1.32	VÝTĚRAČKA	15,00	2,75	1.2. NEKORUZNÍ ALUMINOVANÁ	PRŮSKA	KAZETOVÝ, POKLADKOVÝ, RADIČNÍ, SON, PLYN	KAPKOVÁNÍ: 80 mm
1.33	VÝTĚRAČKA	25,50	2,75	1.2. NEKORUZNÍ ALUMINOVANÁ	PRŮSKA	KAZETOVÝ, POKLADKOVÝ, RADIČNÍ, SON, PLYN	KAPKOVÁNÍ: 80 mm
1.34	VÝTĚRAČKA	25,50	2,75	1.2. NEKORUZNÍ ALUMINOVANÁ	PRŮSKA	KAZETOVÝ, POKLADKOVÝ, RADIČNÍ, SON, PLYN	KAPKOVÁNÍ: 80 mm

[illegible]

POZNÁMKY

[illegible]

LEGE

17.200
1.820

ÚPRAVA STŘEŠNÍHO PLÁŠTĚ (APVC, ZELÉNÁ STŘECHA)
HROBNÍ ÚPRAVA ZŠ STŘEŠNÍHO STŘEŠNÍHO PLÁŠTĚ
KOTVENÍ PRVKY PRO RŮZNÉ ZÁMĚROVÉ KONSTRUKCE S PŘÍSLUŠNÝM STŘEŠNÍM PLÁŠTĚM
KOTVENÍ BUDOV ZACHYTIVÝCH SYSTÉMŮ
MONTÁŽ LANO
PERMANENTNÍ NEREZOVÉ LANO
HERMETIZACE JE ZAHRAJNÍ V ČÁSTI 01016 - SÚMPODROBA ELEKTRONIKA
PŘÍSLUŠNÝ STŘEŠNÍ VÝPOČET

Px

VÝPIS PŘEKLADŮ

$2 \times 70 / 238 / 1000$ *napoj. PODTĚHEM NA PK – PŮČET 7 KS*
 $2 \times 70 / 238 / 1000$ *napoj. PODTĚHEM NA PK – PŮČET 7 KS*

BEZPEČNOSTI SKEL

BEZPEČNOSTNÍ SKLA 2 - STŘEDNÍ BEZ

TŘÍDA DLE EN 356 - Sklo třídy P2A - 3 nárazy kladu padající z výšky 3,00 m
TŘÍDA DLE EN 12660 - Sklo třídy bezpečnosti B1 dle této normy odolá nárazu

	
2 mm	HYDROIZOLAČNÁ VRSTVA z fólie z mэкhэného PVC s polyester
100 mm	SEPARAČNÁ VRSTVA z geotextilie z 100% PP 300 g/m ²
100 mm	TEPELNÁ IZOLACE A OCHRANNÁ VRSTVA z EPS s uzavzatou
100 mm	(např. Dexpelimer I min. 0,034 W/m.K
100 mm	TEPELNÁ IZOLACE z stabilizovaného pěnového polystyrenu (např.
100 mm	SPADOVÉ KLÍNY z stabilizovaného pěnového polystyrenu (např.
4 mm	PAROZÁBRANA modifikovaný asfaltový pás (faktor difúzního odp.
30 mm	PENETRACE asfaltovým lakem
	VYROVNÁVACÍ VRSTVA - cementový potěr
	ŽB STROPNÍ DESKA

LEGENDA MATERIÁLŮ

	ŽELEZOBETON	
	HP 300 – ŽELEZOBETON HEAVY (V KONSTRUKCI)	
	SP 400 – ŽELEZOBETON DOLNÁ HRANA (V KONSTRUKCI)	
	BETONOVÉ BEŽNÉ TVÁRNICE	
	BRUSÍCENÝ CHEMELNÝ BLOK NA ŽŤOČENÍ (PIL) x D V 38x24x24x26 mm – PMS	U=0,07 W/m ² K (bez) R _s =0,45
	BRUSÍCENÝ CHEMELNÝ BLOK NA ŽŤOČENÍ (PIL) x D V 40x24x24x26 mm – PB	U=0,21 W/m ² K (bez) R _s =0,45
	BRUSÍCENÝ CHEMELNÝ BLOK NA ŽŤOČENÍ (PIL) x D V 30x24x24x26 mm – PMS	U=0,21 W/m ² K (bez) R _s =0,45
	BRUSÍCENÝ CHEMELNÝ BLOK NA ŽŤOČENÍ (PIL) x D V 30x24x24x26 mm – PB	U=0,21 W/m ² K (bez) R _s =0,45
	BRUSÍCENÝ CHEMELNÝ BLOK NA TENKOSTROJNOM MALTOU (TL) x D V 14x45x26x269 mm – PB	R _s =0,45
	BRUSÍCENÝ CHEMELNÝ BLOK NA TENKOSTROJNOM MALTOU (TL) x D V 80x45x26x269 mm – PB	R _s =0,45


1. PŘEVÁŽNĚ JSOU NAVRŽENY PŘEKYŠ S DVOUTYMI OPLÁŠTĚNÍMI - JEDNODUCHÉ, DVUJÁDEJ, PŘÍPADNĚ PŘEDSTĚNÉ
2. TYPY DESK BUDOU ODPOVÍDAT KONKRÉTNÍMÚ PROSTŘEDÍ A ÚČELU (DO VLHKEHO PROSTŘEDÍ IMPREGNOVANÉ V MÍSTĚ POŽÁRŮ, PŘEDĚLY PROTIPOŽÁRNĚ, DO MECHANICKY NAMÁHANÝCH PRVOKŮ BEZPEČNOSTNÍ, ODOLNOSTI PROTI POŠKOZENÍ, S POŽADOVANÝMI AKUSTICKÝMI ÚTULKY APOD.)
3. PRO ZAVĚŠENÉ PŘEMĚNY NA STĚNY BUDOU PŘEVÁŽNĚ V NOŠNĚ KONSTRUKCI PŘEKYŠ VÝZTUHY

TYPY SÁDROKARTONOVÝCH PŘÍČEK

SKY DESKY ŽÁKOVÁN, BEZ SPECIÁLNÝCH PŘÍDAVKŮ		
A	PŘEKRA JEJEDNOUŠÍ S DVOUTYMI OPLÁŠENÍM	R ₀ =53 db; 1150 mm
	2x125 mm deska H400 mm profilu 2x125 deska, izolaci vrstva je 50 mm	
SKY DESKY PROTIPOŽÁŘNÉ		
DF	PŘEKRA JEJEDNOUŠÍ S DVOUTYMI OPLÁŠENÍM	R ₀ =53 db; 1150 mm
	2x125 mm deska H400 mm profilu 2x125 deska, izolaci vrstva je 50 mm, požární odolnost je EI 60 (EI 120)	
	PŘEKRA JEJEDNOUŠÍ S DVOUTYMI OPLÁŠENÍM	R ₀ =50 db; 1000 mm
	2x125 mm deska H400 mm profilu 2x125 deska, izolaci vrstva je 40 mm, požární odolnost je EI 60 (EI 120)	
SKY DESKY PROTIPOŽÁŘNÉ		
DF	PŘEKRA JEJEDNOUŠÍ S DVOUTYMI OPLÁŠENÍM	R ₀ =36 db; 1100 mm
	1x175 mm profilu 250 mm deska, izolaci vrstva je 50 mm, požární odolnost ze strany oplášené má 30 min	
	PŘEKRA JEJEDNOUŠÍ S DVOUTYMI STOKAMÍ A S DVOUTYMI OPLÁŠENÍM	R ₀ =36 db; 1180 mm
	250 mm profilu 250 mm deska, izolaci vrstva je 50 mm, požární odolnost má 60 (EI 120)	

a o váze 50kg z výšky pádu 1200mm tloušťka cca 10 mm

novou strukturou

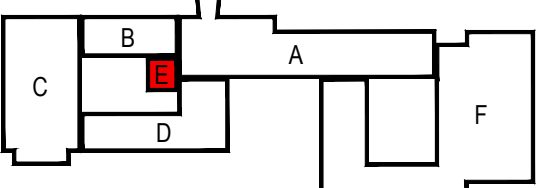SCHEMA $\square$ 

L

±0.000 = 280.510 m n.m. VÝŠKOVÝ SYSTÉM: Bpv

[illegible]

GENERALNI PROJEKTANT: GENERAL DESIGNER:	Fakultní nemocnice Brno Jihlavská 20 625 00 Brno, IČ: 65269705	INVESTOR: CLIENT:	AUTORIZACE: AUTHORIZED BY:
--	--	----------------------	-------------------------------

Fakultní nemocnice Brno Jihlavská 20 625 00 Brno, IČ: 65269705	OBJEDNATEL PROJECT MANAGER
--	-------------------------------

K4 a.s.	020 00 Brno, IČ: 05259705		
Jociánka 8/10, BRNO 612 00 tel.: +420 541 126 611 fax: +420 541 126 610 e-mail: bmo@k4.cz	Sdružení Psychiatrie Brno 2016 K4 a.s. LT PROJ,KT a.s.	SUBDODAVATEL: SUBCONTRACTOR:	ČÍSLO PARÉ: DOCUMENT SET NUMBER:

www.kd.cz	Mlynská 526/1, 602 00 Bm. iC: 60734396	Kroftova 4b, 616 00 Bm. iC: 29220785
NÁZEV AKCE: TITLE:	MANAŽER PROJEKTU: PROJECT DIRECTOR:	Ing. Jan Kocmánek
	ARCHITEKT:	Ing. arch. Boris Hladký

FN Brno – Psychiatrická klinika	ARCHITECT:	Ing. Alena Štroblová
	HLAVNÍ INŽENÝR: CHIEF PROJECT MANAGER:	Ing. Alena Kostíková
	PROJEKTANT: DESIGNER:	Ing. arch. Jitka Hymarová
	PROJEKTOVATEL:	Ing. arch. Jitka Hymarová

STAVEBNÍ OBJEKT: BUILDING PART:	01 - Pavilon G	ZAKÁZKA Č.:	1195	UDÍL:	05	
		CONTRACT NO.:		DATUM:	10/2017	
				DATE:		
		MĚŘÍTKO:	1:50			
		SCALE:				

OBCHODNÍ SOUBOR: PACKAGE:	ARCHITEKTONICKO STAVEBNÍ ŘEŠENÍ	STUPEN PD: PROJECT STATUS:	DPS
OBSAH: 5. Průběh 1. PP 1.2.3.4.5.NP		KÓD DOKUMENTACE: CODE:	D.1.01.1
		ČÍSLO VÝKRESU:	REVIZE:

CONTENT: E - Pudorys 1.PP, 1.,2.,3.,4.,5.NP
střecha nad 5.NP