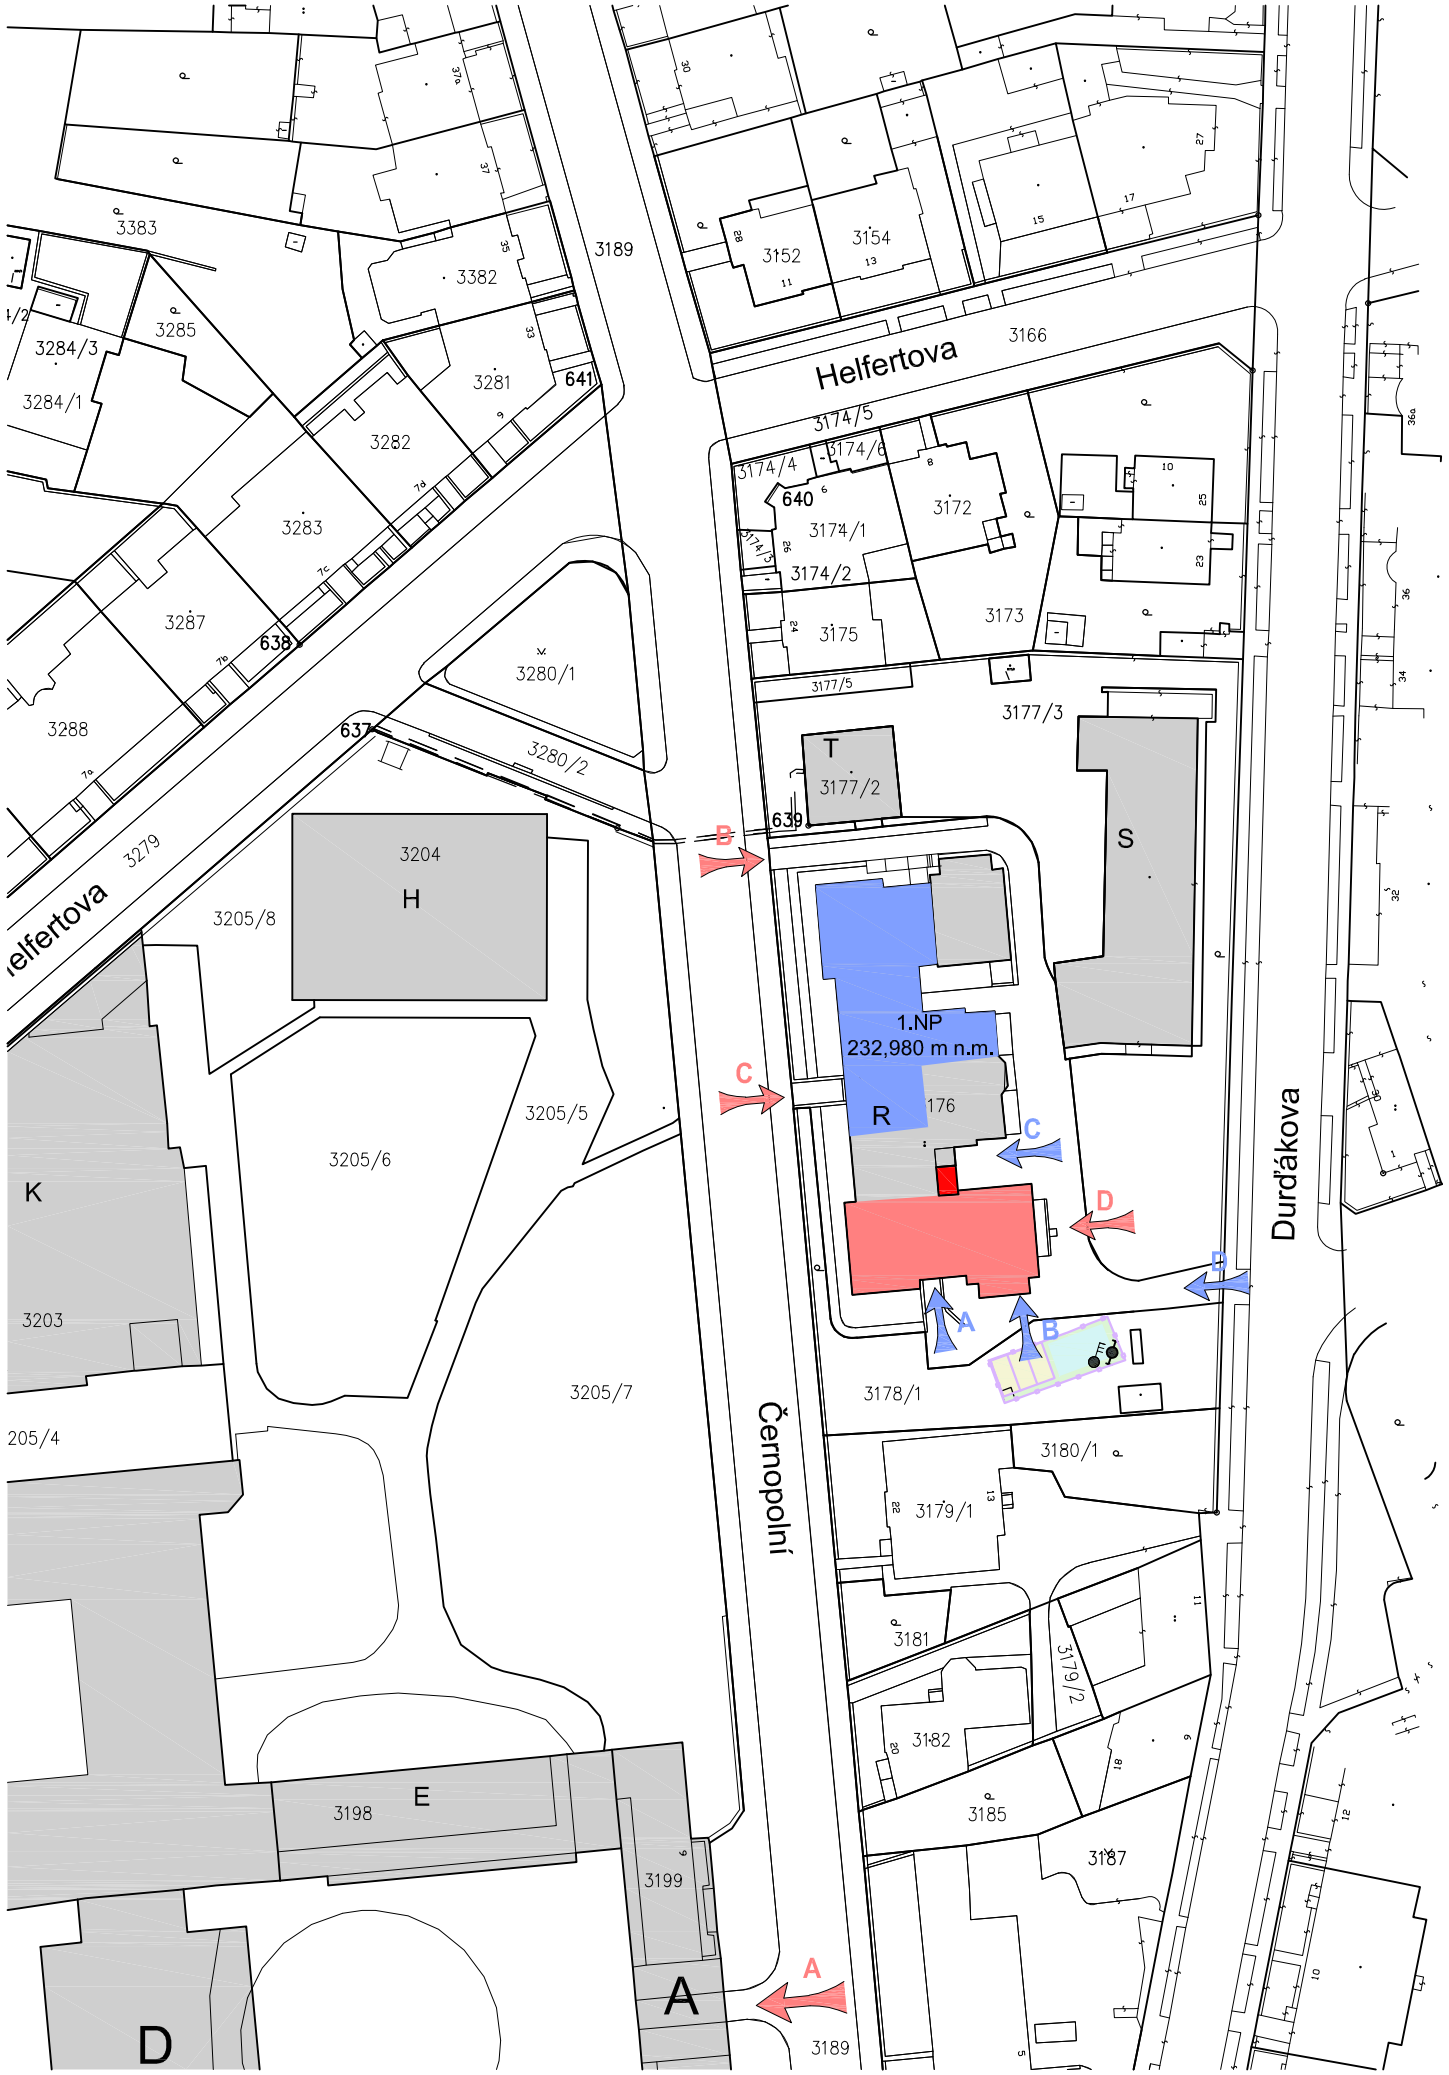

LEGENDA ZOV

- ROZSAH PLÁNOVANÉHO STAVENIŠTĚ
- ADMINISTRATIVNĚ PROVOZNÍ A HYGIENICKÉ ZAŘÍZENÍ STAVENIŠTĚ
- SKLADY A SKLÁDKY MATERIÁLU
- ZDROJ VODY PRO STAVBU / ZDROJ ELEKTRICKÉHO PROUDU PRO STAVBU
- HRANICE STAVENIŠTĚ - OPLOCENÍ
- A — PŘÍSTUP STAVBY DO 1.PP
- B — PŘÍSTUP STAVBY DO 3.NP
- C — PŘÍSTUP STAVBY STÁVAJÍCÍM VÝTAHEM DO 3.NP
- D — HLAVNÍ VSTUP NA STAVENIŠTĚ PRO OSOBY A MATERIÁL

LEGENDA PLOCH

- STÁVAJÍCÍ OBJEKTY VNĚ AREÁLU NEMOCNICE A KOMUNIKACE
- OBJEKTY FN BRNO V AREÁLU DĚTSKÉ NEMOCNICE
- ŘEŠENÁ ČÁST BUDOVY R - REKONSTRUKCE ČÁSTI 3.NP
- ŘEŠENÁ ČÁST BUDOVY R - REKONSTRUKCE ČÁSTI 1.NP
- ŘEŠENÁ ČÁST BUDOVY R - PŘÍSTAVBA 1.NP

LEGENDA VSTUPU

- A — HLAVNÍ VSTUP DO AREÁLU
- B — VSTUP DO PŘIDRUŽENÉHO AREÁLU
- C — HLAVNÍ VSTUP DO AMBULANTNÍHO PROVOZU V 1.NP
- D — PŘÍSTUP PRO IMOBILNÍ OSOBY

S

±0,000 = 232,980 m n. m.

VÝŠKOVÝ SYSTÉM B.P.V.
MÍSTNÍ SOUŘADNÝ SYSTÉM

SPECIALIZACE: C – SITUAČNÍ VÝKRESY		
ZODPOVĚDNÝ PROJEKTANT	ING. MILAN TOMEK	
VYPRACOVAL	ING. JAN NĚMEC	

HLAVNÍ INŽENÝR PROJEKTU	ING. VÁCLAV RIKAN	
ZODPOVĚDNÝ PROJEKTANT	ING. MILAN TOMEK	
VYPRACOVAL	ING. JAN NĚMEC	
KONTROLOVAL	ING. MARIE BLAŽKEOVÁ	

PROJECT BUILDING
PROJECT BUILDING S.R.O., ERBENOVA 8, 60200 BRNO

INVESTOR : FAKULTNÍ NEMOCNICE BRNO, JIHLAVSKÁ 20, 625 00 BRNO

NÁZEV AKCE: FAKULTNÍ NEMOCNICE BRNO – PDM
REKONSTRUKCE ČÁSTI 1.NP A 3.NP BUDOVY R

MÍSTO: FN BRNO – PDM, ČERNOPOLNÍ 9, 613 00 BRNO

ČÍSLO A NÁZEV OBJEKTU : C – SITUAČNÍ VÝKRESY

FORMÁT	X A4
DATUM	ČERVEN 2017
STUPEŇ	DPS
ČÍSLO ZAKÁZKY	0517
SPECIALIZACE	D.1.1

NÁZEV VÝKRESU: KOORDINAČNÍ SITUACE STAVBY

MĚŘÍTKO	ČÍSLO VÝKRESU
1:500	C2