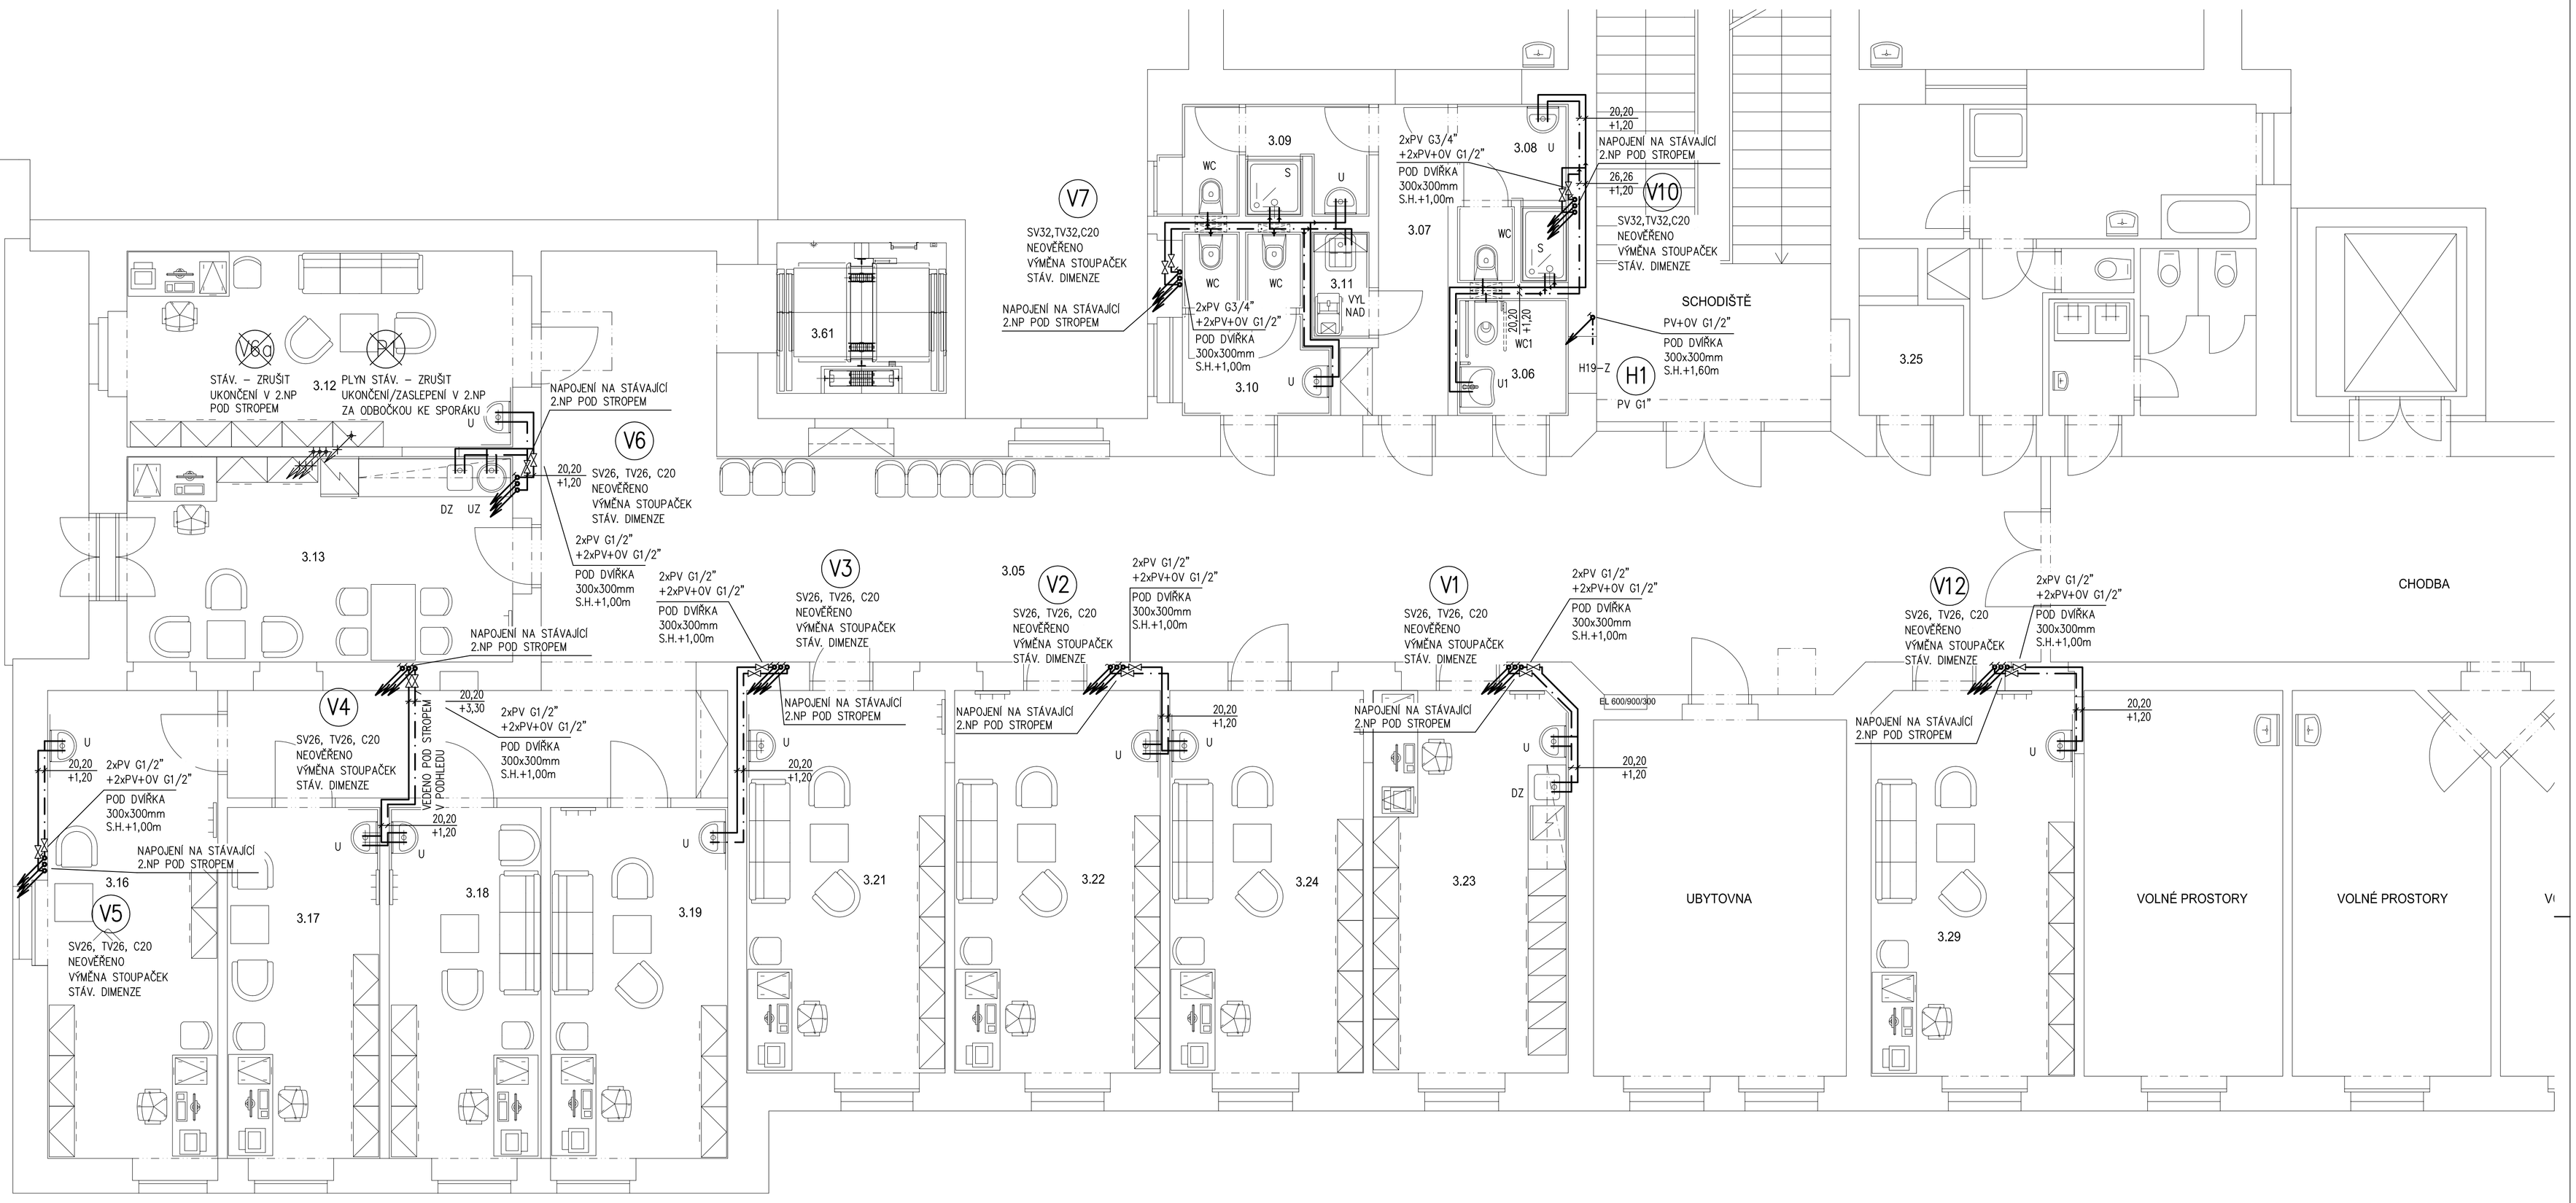

LEGENDA MÍSTNOSTÍ

Č.M.	NÁZEV MÍSTNOSTI	m²	POVRCH PODLAHY	OZ.	POVRCH STĚN	POVRCH STROPU
3.05	CHODBA	107,19	PVC 1	A2		SDK PODHLED SH. 3100
3.06	WC IMOBILNÍ	3,24	PVC 1	A1	KERAMICKÝ OBKLAD v = 2020	SDK PODHLED IMPREGNOVANÝ SH. 2500
3.07	CHODBA	6,05	PVC 1	A1		SDK PODHLED SH. 3100
3.08	WC PERSONÁL MUŽI	4,78	PROTISKLUZOVÉ PVC	A4	KERAMICKÝ OBKLAD v = 2020	SDK PODHLED IMPREGNOVANÝ SH. 2500
3.09	WC PERSONÁL ŽENY	4,99	PROTISKLUZOVÉ PVC	A4	KERAMICKÝ OBKLAD v = 2020	SDK PODHLED IMPREGNOVANÝ SH. 3000
3.10	WC PACIENTI	5,82	PVC 1	A1	KERAMICKÝ OBKLAD v = 2020	SDK PODHLED IMPREGNOVANÝ SH. 3000
3.11	ÚKLID	1,51	PVC 1	A1	KERAMICKÝ OBKLAD v = 2020	SDK PODHLED IMPREGNOVANÝ SH. 2500
3.12	PRACOVNA PSYCHOLOGA	19,86	PVC 1	A1	KER. OBKLAD ZA UMYV. v = 1500, dl. 1400	SDK PODHLED SH. 3100
3.13	DENNÍ MÍSTNOST ZAM.	20,19	PVC 1	A1	KER. OBKLAD ZA LINKOU v = 1500, dl. 3100	SDK PODHLED SH. 3100
3.14	NEOBSAZENO					
3.16	SOCIÁLNÍ PRACOVNICE	20,68	PVC 1	A1	KER. OBKLAD ZA UMYV. v = 1500, dl. 1000	SDK PODHLED SH. 3100
3.17	SOCIÁLNÍ PRACOVNICE	13,85	PVC 1	A1	KER. OBKLAD ZA UMYV. v = 1500, dl. 1500	SDK PODHLED SH. 3100
3.18	PRACOVNA PSYCHOLOGA	13,80	PVC 1	A1	KER. OBKLAD ZA UMYV. v = 1500, dl. 1500	SDK PODHLED SH. 3100
3.19	PRACOVNA PSYCHOLOGA	16,02	PVC 1	A1	KER. OBKLAD ZA UMYV. v = 1500, dl. 1500	SDK PODHLED SH. 3100
3.21	PRACOVNA PSYCHOLOGA	19,32	PVC 1	A1	KER. OBKLAD ZA UMYV. v = 1500, dl. 1000	SDK PODHLED SH. 3100
3.22	PRACOVNA PSYCHOLOGA	20,01	PVC 1	A1	KER. OBKLAD ZA UMYV. v = 1500, dl. 1000	SDK PODHLED SH. 3100
3.23	SESTERNA, KARTOTÉKA	18,62	PVC 1	A1	KER. OBKLAD ZA LIN. A UM. v = 1500, dl. 2500	SDK PODHLED SH. 3100
3.24	PRACOVNA PSYCHOLOGA	18,87	PVC 1	A1	KER. OBKLAD ZA UMYV. v = 1500, dl. 1000	SDK PODHLED SH. 3100
3.25	DATOVÝ ROZVADĚČ	2,87	PVC 1	A3		VC ŠTUKOVÁ OMÍTKA SH. 3500
3.29	PRACOVNA PSYCHOLOGA	19,83	PVC 1	A1	KER. OBKLAD ZA UMYV. v = 1500, dl. 1000	SDK PODHLED SH. 3100
3.61	VÝTAHOVÁ ŠACHTA	6,38	BEZPRAŠNÝ NÁTĚR		VC ŠTUKOVÁ OMÍTKA	VC ŠTUKOVÁ OMÍTKA

LEGENDA:

- STUDENÁ VODA, VÍCEVRSTVÝ PLAST, PE–RT–AL–PE–RT, LISOVANÝ SPOJ, PITNÁ VODA
- TEPLÁ VODA, VÍCEVRSTVÝ PLAST, PE–RT–AL–PE–RT, LISOVANÝ SPOJ, PITNÁ VODA
- CIRKULACE, VÍCEVRSTVÝ PLAST, PE–RT–AL–PE–RT, LISOVANÝ SPOJ, PITNÁ VODA
- POŽÁRNÍ VODA – POZINK
- POTRUBÍ NTL–ROZVODU PLYNU – STÁVAJÍCÍ
- STUDENÁ VODA, STÁVAJÍCÍ POTRUBÍ
- TEPLÁ VODA, STÁVAJÍCÍ POTRUBÍ
- CIRKULACE, STÁVAJÍCÍ POTRUBÍ
- POŽÁRNÍ VODA, STÁVAJÍCÍ POTRUBÍ
- PV UZAVÍRACÍ VENTIL
- PVV UZAVÍRACÍ VENTIL S VYPOUŠTĚNÍM
- BA ODDĚLOVAČ POTRUBNÍCH SYSTÉMŮ – TYP "BA"
- ZK ZPĚTNÁ KLAPKA
- FILTR MECHANICKÝ FILTR DO POTRUBÍ
- VyvV REGULAČNÍ/VYVAŽOVACÍ VENTIL PRO SYSTÉM CIRKULACE TEPLÉ VODY
- VyvVV REGULAČNÍ/VYVAŽOVACÍ VENTIL PRO SYSTÉM CIRKULACE TEPLÉ VODY S VYPOUŠTĚNÍM

XX NOVÉ POTRUBÍ – STOUPAČKY VODOVODU (TV, SV, C) – VÝMĚNA ZA NOVÉ, STEJNÉ DIMENZE
STÁVAJÍCÍ DIMENZE POTRUBÍ STOUPAČEK NEOVĚŘENA

XX STÁVAJÍCÍ POTRUBÍ – STOUPAČKY VODOVODU (TV, SV, C)
ZACHOVAT/ZRUŠIT

POZNÁMKY:

LEGENDA ZAŘIZOVACÍCH PŘEDMĚTŮ VIZ TECHNICKÁ ZPRÁVA
STÁVAJÍCÍ ZAŘIZOVACÍ PŘEDMĚTY V ROZSAHU ÚPRAV DEMONTOVÁNY
PŘED ZAPOČETÍM PRACÍ NUTNO ZAMĚŘIT STÁVAJÍCÍ TRASY VODOVODU A KANALIZACE
NUTNO PROVĚŘIT DIMENZE A POLOHY VŠECH MÍST NAPOJENÍ NA STÁVAJÍCÍ
VODOVOD V ROZSAHU STAVEBNÍCH ÚPRAV DEMONTOVÁN
DEMONTÁŽ STÁVAJÍCÍCH STOUPAČEK VODOVODU – VÝMĚNA ZA NOVÉ VE STEJNÉ DIMENZI
DIMENZE A TRASY STÁVAJÍCÍCH STOUPAČEK NEOVĚŘENY V CELÉM ROZSAHU STAVBY
NA NOVÝCH STOUPAČKÁCH VODOVODU NOVÉ ODBOČKY S UZÁVĚRY POD DVÍŘKA
NOVÉ POTRUBÍ POŽÁRNÍ VODY

VÝŠKY NAPOJENÍ:

WC, WC1	v = +1,000 DLE MONTÁŽNÍHO MODULU
U, U1, UZ, UZB, DZ	v = +1,150
VYL	v = +1,150
NAD	v = +2,100
S	v = +1,150

±0,000 = 232,980 m n. m.
VÝŠKOVÝ SYSTÉM B.P.V.
MÍSTNÍ SOUŘADNÝ SYSTÉM

S

SPECIALIZACE: **D.1.4 – ZDRAVOTNĚ TECHNICKÉ INSTALACE**		HP consult s.r.o., Durďákove 5, Brno 613 00 Tel: +420 542 219 165, +420 739 556 045 E-mail: hpconsult@seznam.cz www.strecha.cz
ZODPOVĚDNÝ PROJEKTANT	ING. LADISLAV PILAŘ	
VYPRACOVAL	ING. PETR MELCR	

HLAVNÍ INŽENÝR PROJEKTU	ING. VÁCLAV RIKAN	PROJECT BUILDING
ZODPOVĚDNÝ PROJEKTANT	ING. MILAN TOMEK	PROJECT BUILDING S.R.O., ERBENOVA 8, 60200 BRNO
VYPRACOVAL	ING. JAN NĚMEC	
KONTROLOVAL	ING. MARIE BLAŽKEOVÁ	

INVESTOR :	FAKULTNÍ NEMOCNICE BRNO, JIHLAVSKÁ 20, 625 00 BRNO	FORMÁT	8x A4
NÁZEV AKCE:	FAKULTNÍ NEMOCNICE BRNO – PDM REKONSTRUKCE ČÁSTI 1.NP A 3.NP BUDOVY R	DATUM	ČERVEN 2017
MÍSTO:	FN BRNO – PDM, ČERNOPOLNÍ 9, 613 00 BRNO	STUPEŇ	DPS
ČÍSLO A NÁZEV OBJEKTU :	D.1.4 – ZDRAVOTNĚ TECHNICKÉ INSTALACE	ČÍSLO ZAKÁZKY	0517
		SPECIALIZACE	D.1.4
NÁZEV VÝKRESU	PŮDORYS 3.NP – VODOVOD	MĚŘÍTKO	1:50
		ČÍSLO VÝKRESU	D.1.4–107