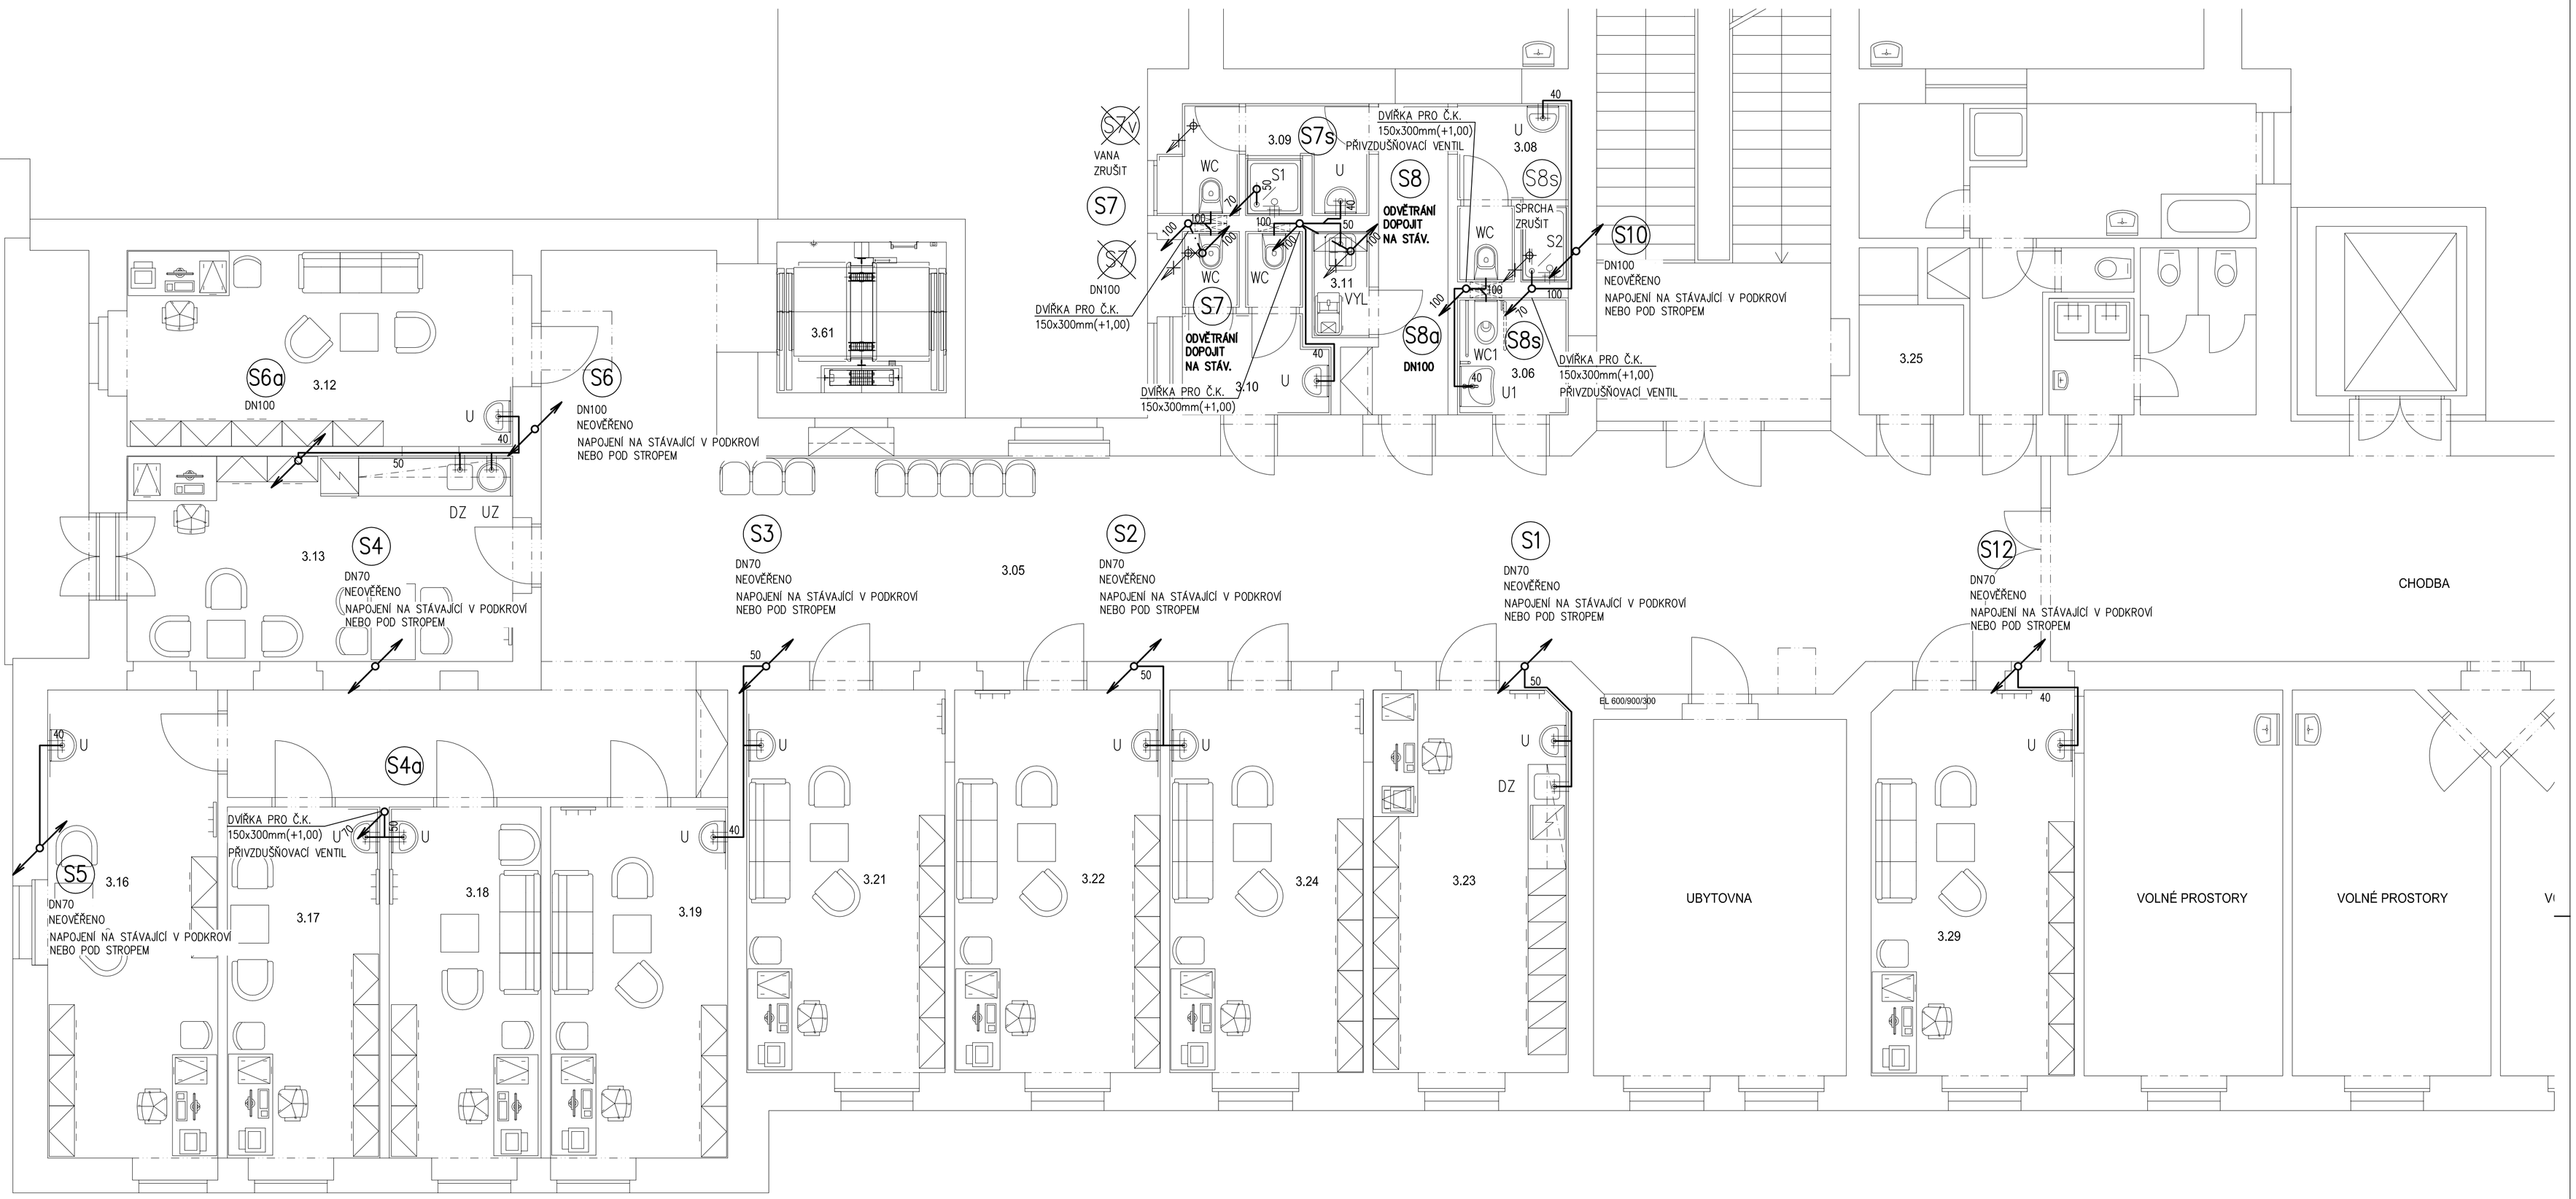

LEGENDA MÍSTNOSTÍ

Č.M.	NÁZEV MÍSTNOSTI	m²	POVRCH PODLAHY	OZ.	POVRCH STĚN	POVRCH STROPU
3.05	CHODBA	107,19	PVC 1	A2		SDK PODHLED SH. 3100
3.06	WC IMOBILNÍ	3,24	PVC 1	A1	KERAMICKÝ OBKLAD v = 2020	SDK PODHLED IMPREGNOVANÝ SH. 2500
3.07	CHODBA	6,05	PVC 1	A1		SDK PODHLED SH. 3100
3.08	WC PERSONÁL MUŽI	4,78	PROTISKLUZOVÉ PVC	A4	KERAMICKÝ OBKLAD v = 2020	SDK PODHLED IMPREGNOVANÝ SH. 2500
3.09	WC PERSONÁL ŽENY	4,99	PROTISKLUZOVÉ PVC	A4	KERAMICKÝ OBKLAD v = 2020	SDK PODHLED IMPREGNOVANÝ SH. 3000
3.10	WC PACIENTI	5,82	PVC 1	A1	KERAMICKÝ OBKLAD v = 2020	SDK PODHLED IMPREGNOVANÝ SH. 3000
3.11	ÚKLID	1,51	PVC 1	A1	KERAMICKÝ OBKLAD v = 2020	SDK PODHLED IMPREGNOVANÝ SH. 2500
3.12	PRACOVNA PSYCHOLOGA	19,86	PVC 1	A1	KER. OBKLAD ZA UMYV. v = 1500, dl. 1400	SDK PODHLED SH. 3100
3.13	DENNÍ MÍSTNOST ZAM.	20,19	PVC 1	A1	KER. OBKLAD ZA LINKOU v = 1500, dl. 3100	SDK PODHLED SH. 3100
3.14	NEOBSAZENO					
3.16	SOCIÁLNÍ PRACOVNICE	20,68	PVC 1	A1	KER. OBKLAD ZA UMYV. v = 1500, dl. 1000	SDK PODHLED SH. 3100
3.17	SOCIÁLNÍ PRACOVNICE	13,85	PVC 1	A1	KER. OBKLAD ZA UMYV. v = 1500, dl. 1500	SDK PODHLED SH. 3100
3.18	PRACOVNA PSYCHOLOGA	13,80	PVC 1	A1	KER. OBKLAD ZA UMYV. v = 1500, dl. 1500	SDK PODHLED SH. 3100
3.19	PRACOVNA PSYCHOLOGA	16,02	PVC 1	A1	KER. OBKLAD ZA UMYV. v = 1500, dl. 1500	SDK PODHLED SH. 3100
3.21	PRACOVNA PSYCHOLOGA	19,32	PVC 1	A1	KER. OBKLAD ZA UMYV. v = 1500, dl. 1000	SDK PODHLED SH. 3100
3.22	PRACOVNA PSYCHOLOGA	20,01	PVC 1	A1	KER. OBKLAD ZA UMYV. v = 1500, dl. 1000	SDK PODHLED SH. 3100
3.23	SESTERNA, KARTOTÉKA	18,62	PVC 1	A1	KER. OBKLAD ZA LIN. A UM. v = 1500, dl. 2500	SDK PODHLED SH. 3100
3.24	PRACOVNA PSYCHOLOGA	18,87	PVC 1	A1	KER. OBKLAD ZA UMYV. v = 1500, dl. 1000	SDK PODHLED SH. 3100
3.25	DATOVÝ ROZVADĚČ	2,87	PVC 1	A3		VC ŠTUKOVÁ OMÍTKA SH. 3500
3.29	PRACOVNA PSYCHOLOGA	19,83	PVC 1	A1	KER. OBKLAD ZA UMYV. v = 1500, dl. 1000	SDK PODHLED SH. 3100
3.61	VÝTAHOVÁ ŠACHTA	6,38	BEZPRAŠNÝ NÁTĚR		VC ŠTUKOVÁ OMÍTKA	VC ŠTUKOVÁ OMÍTKA

LEGENDA:

- STÁVAJÍCÍ POTRUBÍ KANALIZACE, (KAMENINA/LITINA/PVC/BETON)
- PŘIPOJOVACÍ POTRUBÍ KANALIZACE – PP–HT
- PŘIPOJOVACÍ POTRUBÍ KANALIZACE, ODVOD KONDENZÁTU PO PODLAZE NAD VPUST OCHRANA PROTI POŠKOZENÍ OCEL. KONSTRUKCÍ, VÝSTRAŽNÝ NÁTĚR
- LEŽATÉ POTRUBÍ SPLAŠKOVÉ KANALIZACE – VEDENO POD PODLAHOU, PVC–KG
- ODPADNÍ POTRUBÍ KANALIZACE – ZAVĚŠENO POD STROPEM, PP–HT
- LEŽATÉ POTRUBÍ DEŠŤOVÉ KANALIZACE – VEDENO V ZEMI – PVC–KG
- XX NOVÉ ODPADNÍ POTRUBÍ KANALIZACE
- XX STÁVAJÍCÍ ODPADNÍ POTRUBÍ KANALIZACE

POZNÁMKY:

LEGENDA ZAŘIZOVACÍCH PŘEDMĚTŮ VIZ TECHNICKÁ ZPRÁVA
STÁVAJÍCÍ ZAŘIZOVACÍ PŘEDMĚTY V ROZSAHU ÚPRAV DEMONTOVÁNY
PŘED ZAPOČETÍM PRACÍ NUTNO ZAMĚŘIT STÁVAJÍCÍ TRASY VODOVODU A KANALIZACE!
NUTNO PROVĚŘIT DIMENZE A POLOHY VŠECH MÍST NAPOJENÍ NA STÁVAJÍCÍ!

VÝMĚNA STOUPAČEK KANALIZACE V ROZSAHU REKONSTRUKCE VE STÁV. DIMENZI, NUTNO OVĚŘIT!
NAPOJENÍ NA STÁVAJÍCÍ V 1.NP POD STROPEM, NAPOJENÍ NA STÁVAJÍCÍ V 1.PP U ČISTÍCÍHO KUSU
VÝMĚNA STÁVAJÍCÍCH ČISTÍCÍCH KUSŮ ZA NOVÉ V ROZSAHU REKONSTRUKCE (ŠROUBOVACÍ Č.K.)

±0,000 = 232,980 m n. m.
VÝŠKOVÝ SYSTÉM B.P.V.
MÍSTNÍ SOUŘADNÝ SYSTÉM

S

SPECIALIZACE: D.1.4 – ZDRAVOTNĚ TECHNICKÉ INSTALACE		
ZODPOVĚDNÝ PROJEKTANT	ING. LADISLAV PILAŘ	
VYPRACOVAL	ING. PETR MELCR	

HP consult s.r.o.,
Durdíkova 5, Brno 613 00
Tel: +420 542 219 165, +420 739 556 045
E-mail: hpconsult@seznam.cz
www.strecha.cz

HLAVNÍ INŽENÝR PROJEKTU	ING. VÁCLAV RIKAN	
ZODPOVĚDNÝ PROJEKTANT	ING. MILAN TOMEK	
VYPRACOVAL	ING. JAN NĚMEC	
KONTROLOVAL	ING. MARIE BLAŽKEOVÁ	

PROJECT BUILDING
PROJECT BUILDING S.R.O., ERBENOVA 8, 60200 BRNO

INVESTOR:	FAKULTNÍ NEMOCNICE BRNO, JIHLAVSKÁ 20, 625 00 BRNO
NÁZEV AKCE:	FAKULTNÍ NEMOCNICE BRNO – PDM REKONSTRUKCE ČÁSTI 1.NP A 3.NP BUDOVY R
MÍSTO:	FN BRNO – PDM, ČERNOPOLNÍ 9, 613 00 BRNO
ČÍSLO A NÁZEV OBJEKTU:	D.1.4 – ZDRAVOTNĚ TECHNICKÉ INSTALACE
NÁZEV VÝKRESU	PŮDORYS 3.NP – KANALIZACE

FORMÁT	8x A4
DATUM	ČERVEN 2017
STUPEŇ	DPS
ČÍSLO ZAKÁZKY	0517
SPECIALIZACE	D.1.4
MĚŘÍTKO	1:50
ČÍSLO VÝKRESU	D.1.4–104