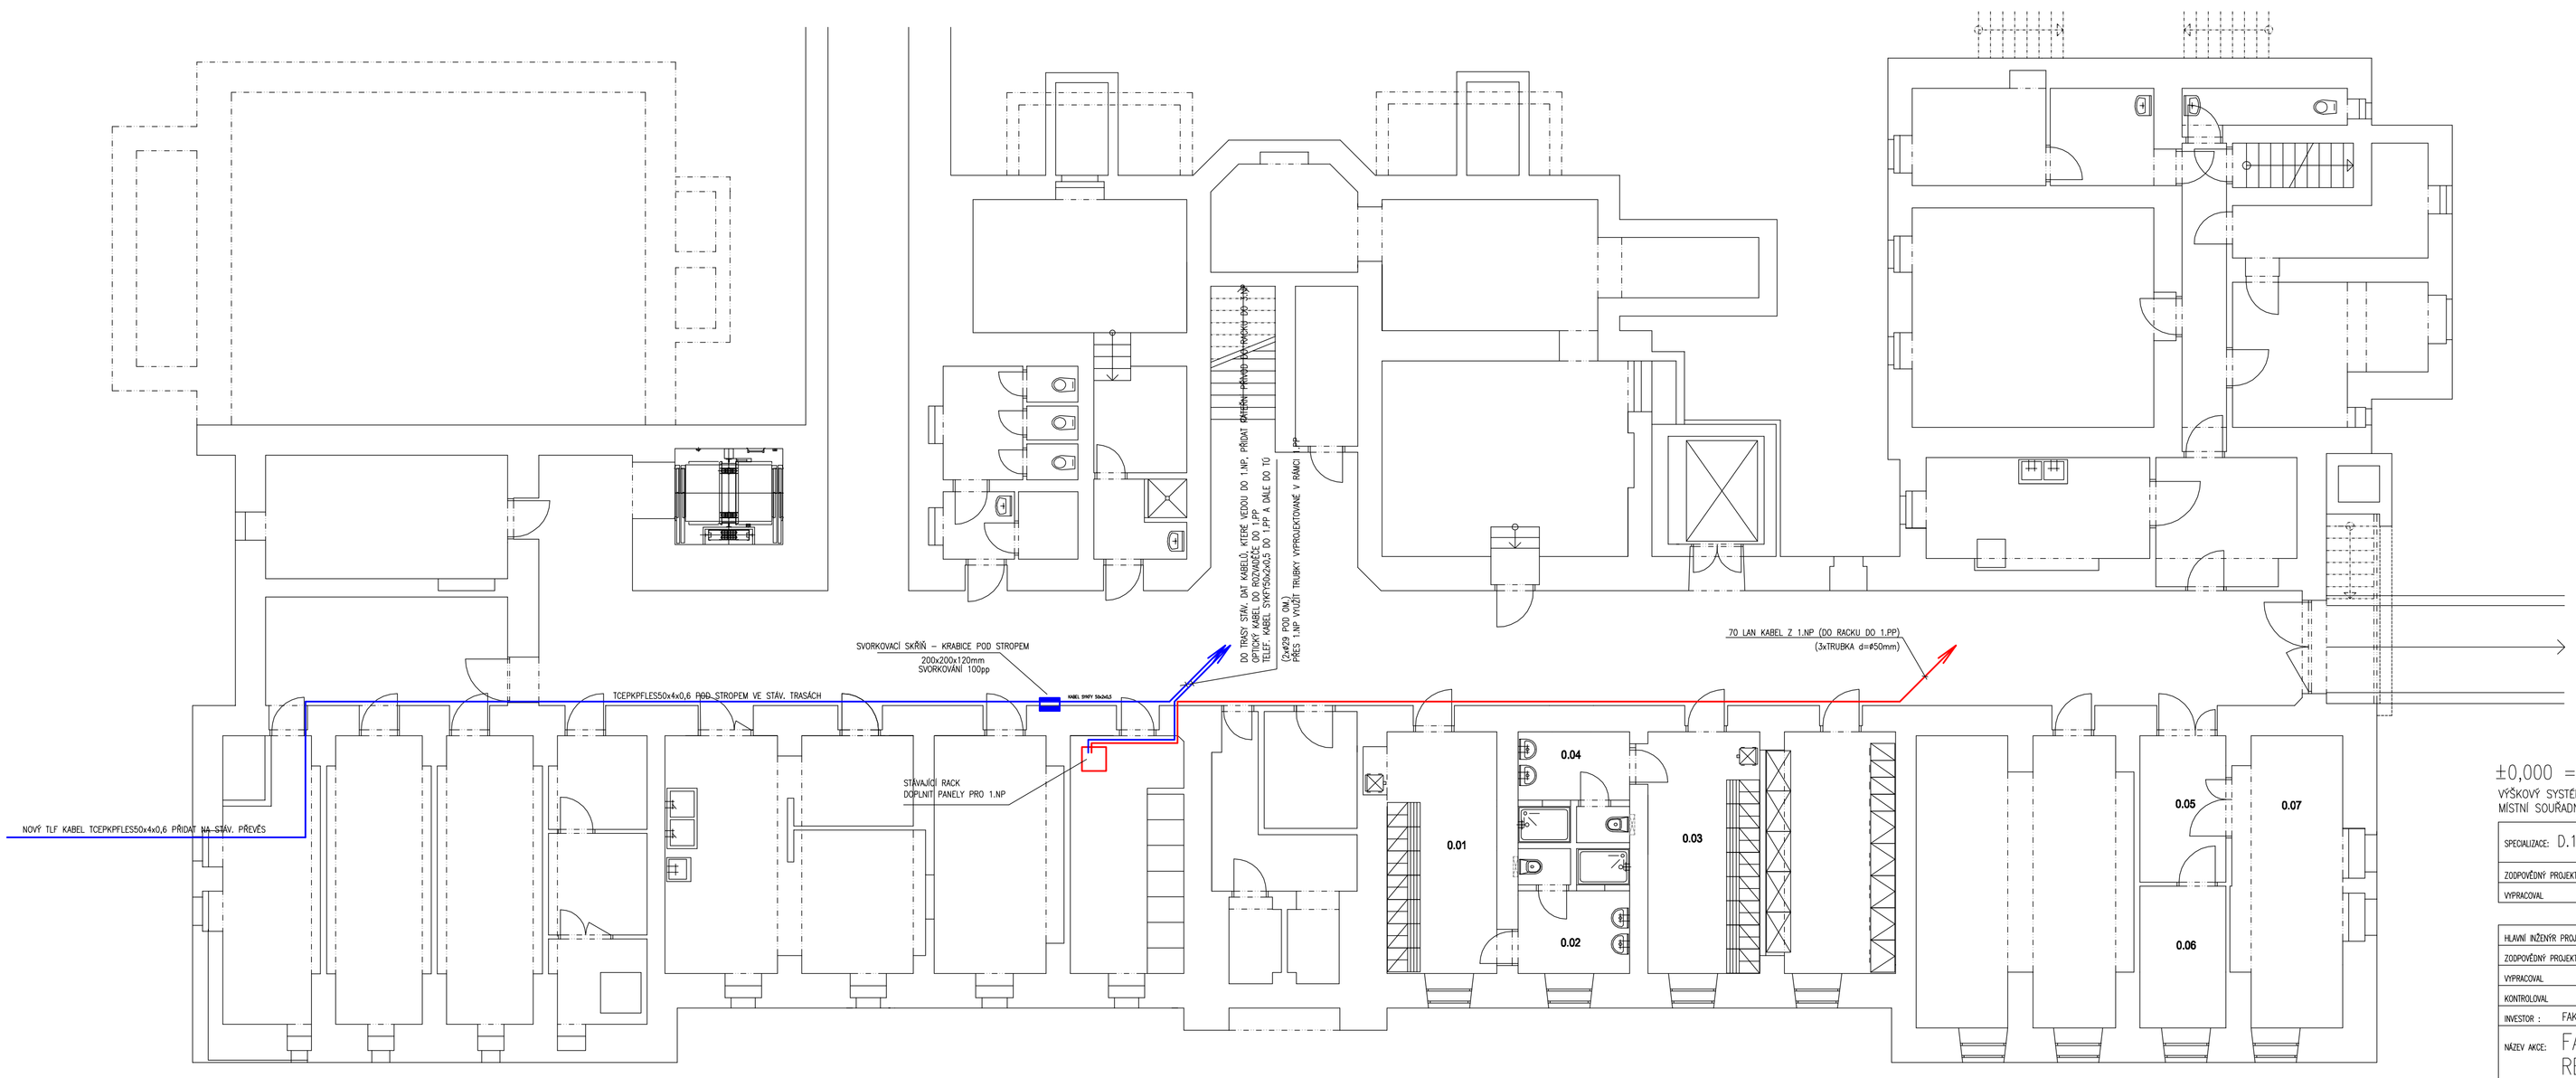

LEGENDA MÍSTNOSTÍ

Č.M.	NÁZEV MÍSTNOSTI	m²	POVRCH PODLAHY	OZ.	POVRCH STĚN	POVRCH STROPU
0.01	ŠATNA MUŽI	####		C1		STÁVAJÍCÍ ČÁSTEČNÝ PODHLED dl. 3000
0.02	HYGIEN. ZÁZEMÍ MUŽI	####		C1		SÁDROKARTONOVÝ PODHLED (SDK/RE) dl. 3720
0.03	ŠATNA ŽENY	####	PVC 1	B2	OMYV. MATOL. 1.+ 2020 * PVC CEL. H= 3000, d. 1500	ČÁSTEČNÝ PODHLED (SDK/RE) dl. 3000
0.04	HYGIEN. ZÁZEMÍ ŽENY	####	ELEKTROTEXT, VODIVÉ PVC	A4	PVC OBKLAD H= 3020	SÁDROKARTONOVÝ PODHLED dl. 2720
0.05	CHODBA	####		B2	OMYV. MATOL. 1.+ 2020 * PVC (B.10.8.1.0) H= 100,4 MM	ČÁSTEČNÝ PODHLED (SDK/RE) dl. 3000
0.06	SKLAD MOTTLEK	####		B2		
0.07	STRELOVNA VZT	####		A4	PVC OBKLAD H= 3020	SÁDROKARTONOVÝ PODHLED dl. 2720
1.01	VSTAVKOVÁ ŠACHTA	####	BEZPRAŠNÝ NÁTĚR	A1	VC BTUKOVÁ OMÍTKA	VC BTUKOVÁ OMÍTKA

±0,000 = 232,980 m n. m.
VÝŠKOVÝ SYSTÉM B.P.V.
MÍSTNÍ SOUŘADNÝ SYSTÉM

S

SPECIALIZACE: D.1.7 – SLABOPROUDÉ ELEKTROINSTALACE		Alexa–projekce s.r.o. projektování sdělovacích rozvodů Minská 27a, Brno info@alexa–projekce.cz
ZODPOVĚDNÝ PROJEKTANT	ING. KAREL ALEXA	
VYPRACOVAL	ING. KAREL ALEXA	

HLAVNÍ INŽENÝR PROJEKTU	ING. VÁCLAV RIKAN	PROJECT BUILDING PROJECT BUILDING S.R.O., ERBENOVA 8, 602 00 BRNO
ZODPOVĚDNÝ PROJEKTANT	ING. MILAN TOMEK	
VYPRACOVAL	ING. JAN NĚMEC	
KONTROLOVAL	ING. MARIE BLAŽKEOVÁ	

INVESTOR :	FAKULTNÍ NEMOCNICE BRNO, JIHLAVSKÁ 20, 625 00 BRNO	FORMÁT	4 A4
NÁZEV AKCE:	FAKULTNÍ NEMOCNICE BRNO – PDM REKONSTRUKCE ČÁSTI 1.NP A 3.NP BUDOVY R	DATUM	ČERVEN 2017
		STUPEŇ	DPS
MÍSTO:	FN BRNO – PDM, ČERNOPOLNÍ 9, 613 00 BRNO	ČÍSLO ZAKÁZKY	0517
ČÍSLO A NÁZEV OBJEKTU :	SO 01 – Stavební úpravy části 1.PP, 1.NP a 3.NP budovy R	SPECIALIZACE	D.1.7
NÁZEV VÝKRESU		MĚŘÍTKO	ČÍSLO VÝKRESU
PŮDORYS 1.PP – NOVÝ STAV		1:100	D.1.7–101