




ŘEZ A - A'

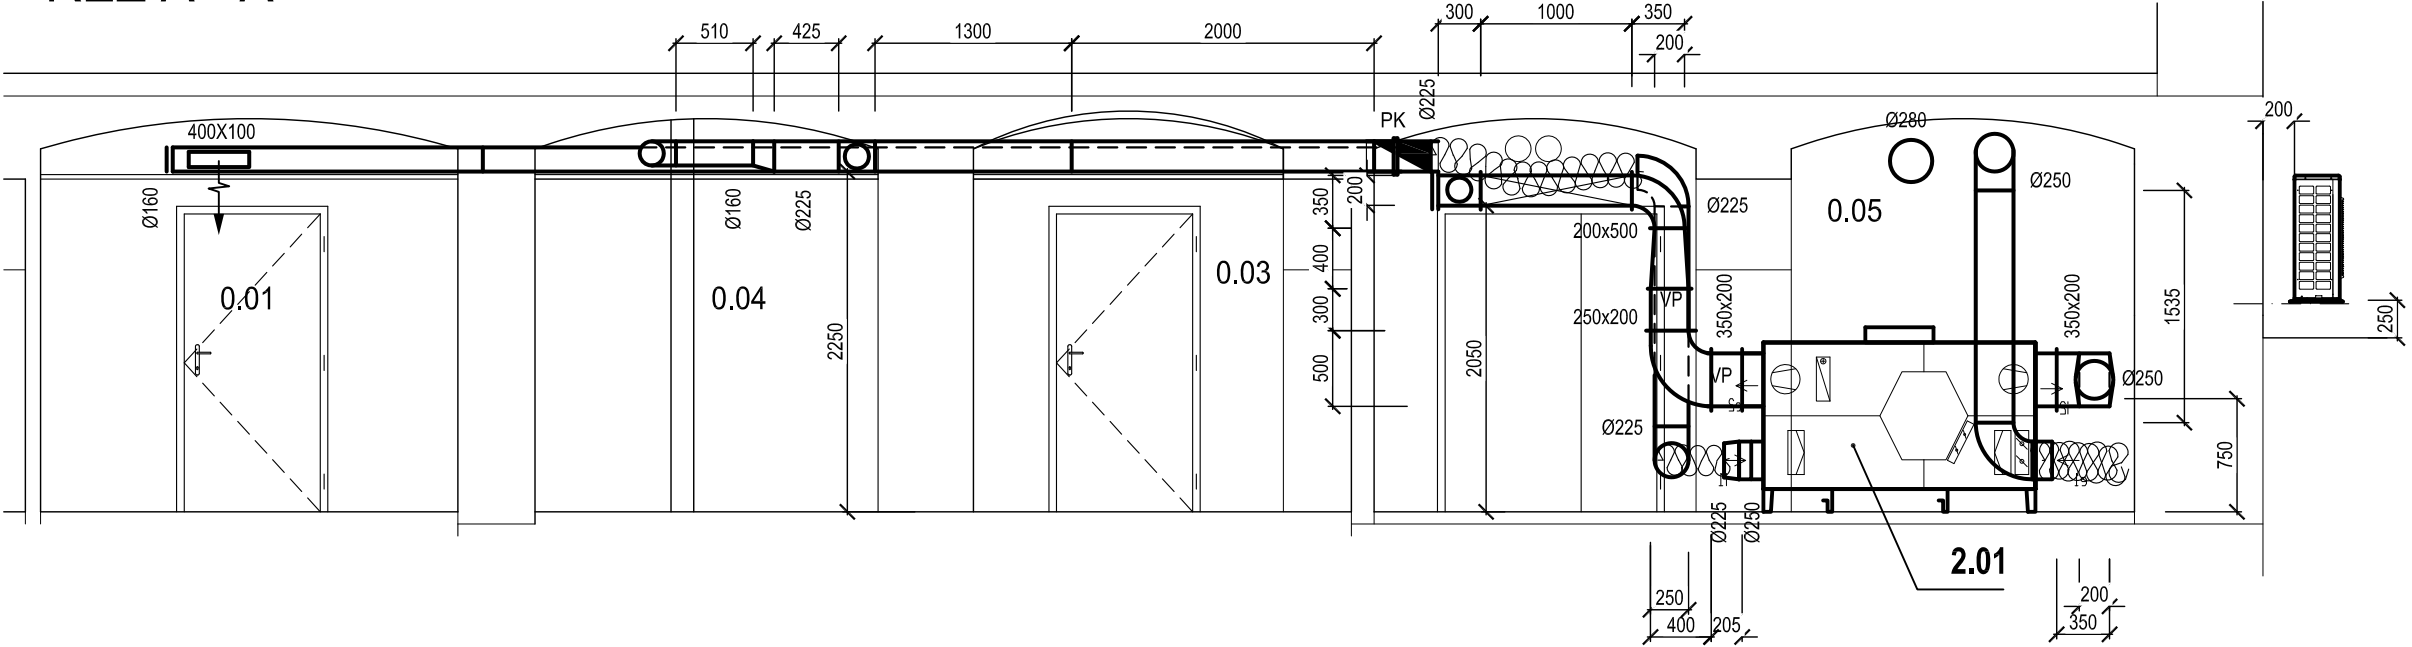

ŘEZ C - C'

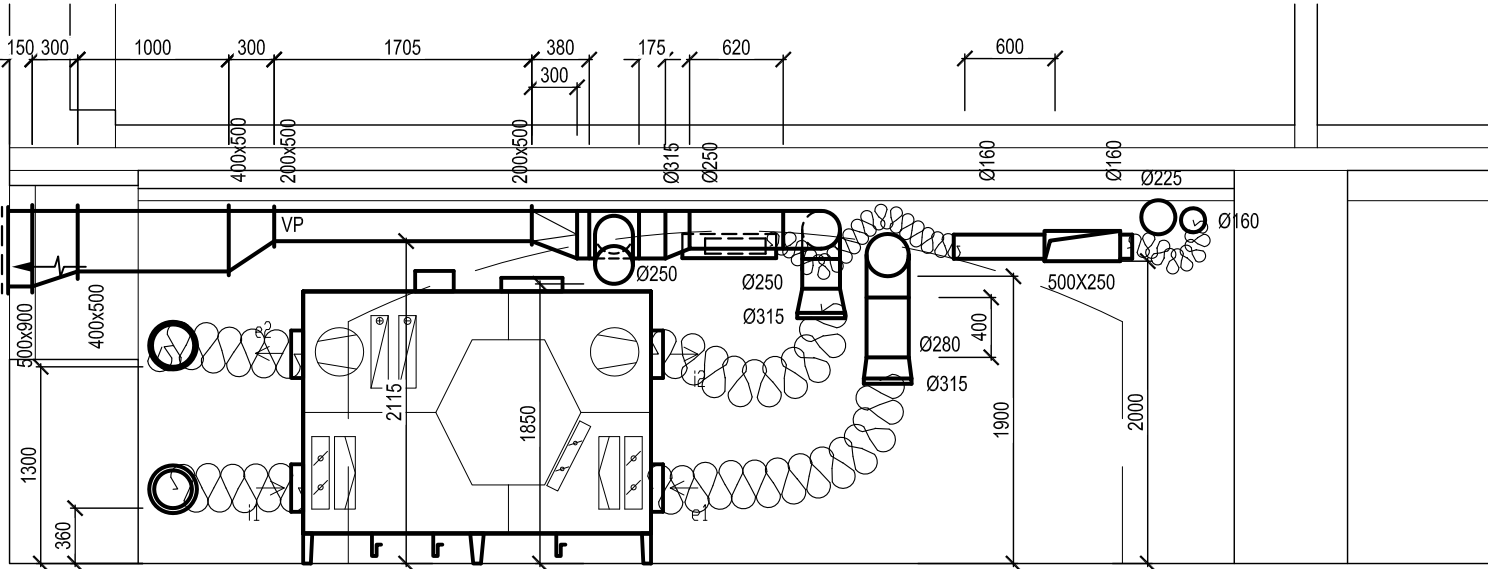


ŘEZ B - B'

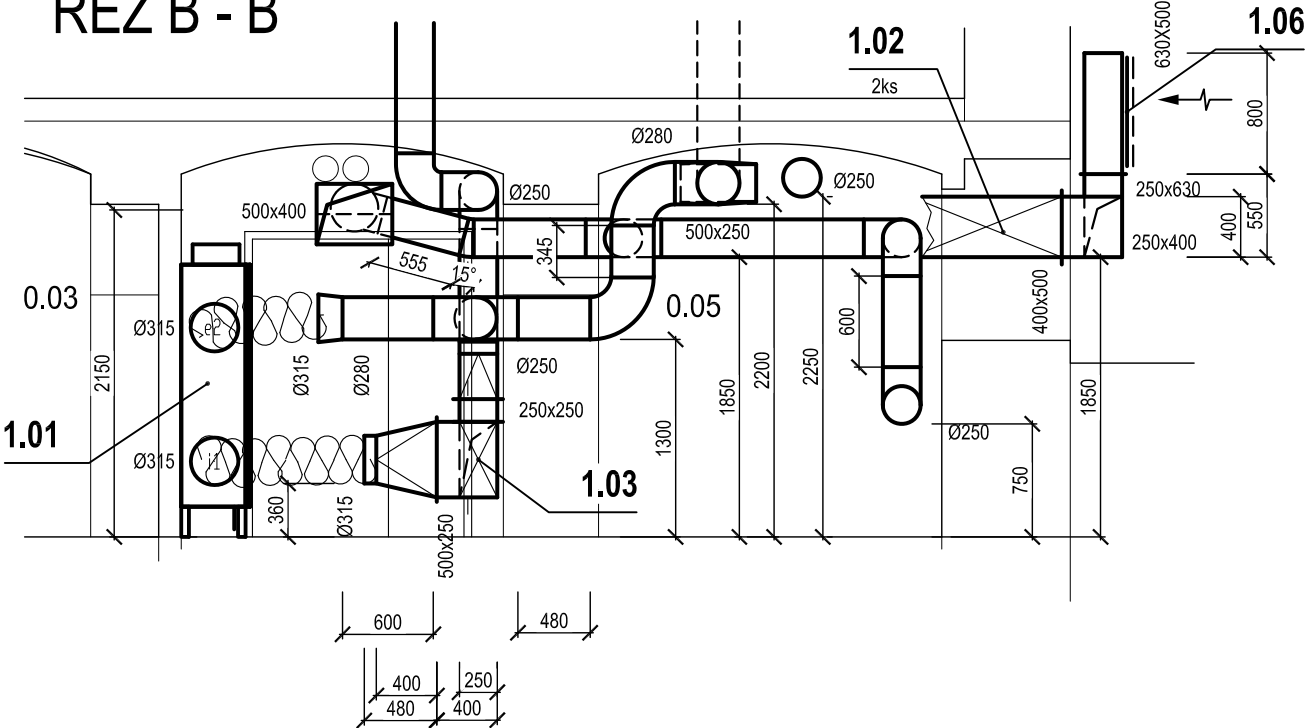

±0,000 = 232,980 m n. m.

VÝŠKOVÝ SYSTÉM B.P.V.
MÍSTNÍ SOUŘADNÝ SYSTÉM

SPECIALIZACE: D.2.2 – VZDUCHOTECHNIKA, CHLAZENÍ			JAN LEZNAR - projekce VZT Kroftova 45, Brno, 616 00 Tel/Fax: +420 543 246 010 E-mail: leznar@projekce-vzt.cz
ZODPOVĚDNÝ PROJEKTANT	JAN LEZNAR		
VYPRACOVAL	JAN LEZNAR		

HLAVNÍ INŽENÝR PROJEKTU	ING. VÁCLAV RIKAN		PROJECT BUILDING PROJECT BUILDING S.R.O., ERBENOVA 8, 60200 BRNO	
ZODPOVĚDNÝ PROJEKTANT	ING. MILAN TOMEK			
VYPRACOVAL	ING. JAN NĚMEC			
KONTROLOVAL	ING. MARIE BLÁŽKEOVÁ			
INVESTOR :	FAKULTNÍ NEMOCNICE BRNO, JIHLAVSKÁ 20, 625 00 BRNO		FORMÁT	3 A4
NÁZEV AKCE:	FAKULTNÍ NEMOCNICE BRNO – PDM REKONSTRUKCE ČÁSTI 1.NP A 3.NP BUDOVY R		DATUM	ČERVEN 2017
MÍSTO:	FN BRNO – PDM, ČERNOPOLNÍ 9, 613 00 BRNO		STUPEŇ	DPS
ČÍSLO A NÁZEV OBJEKTU :	D.2.2 – VZDUCHOTECHNIKA, CHLAZENÍ – PS02		ČÍSLO ZAKÁZKY	0517
NÁZEV VÝKRESU	ŘEZY A – C		SPECIALIZACE	D.2.2
			MĚŘÍTKO	ČÍSLO VÝKRESU
			1:50	D.2.2–201