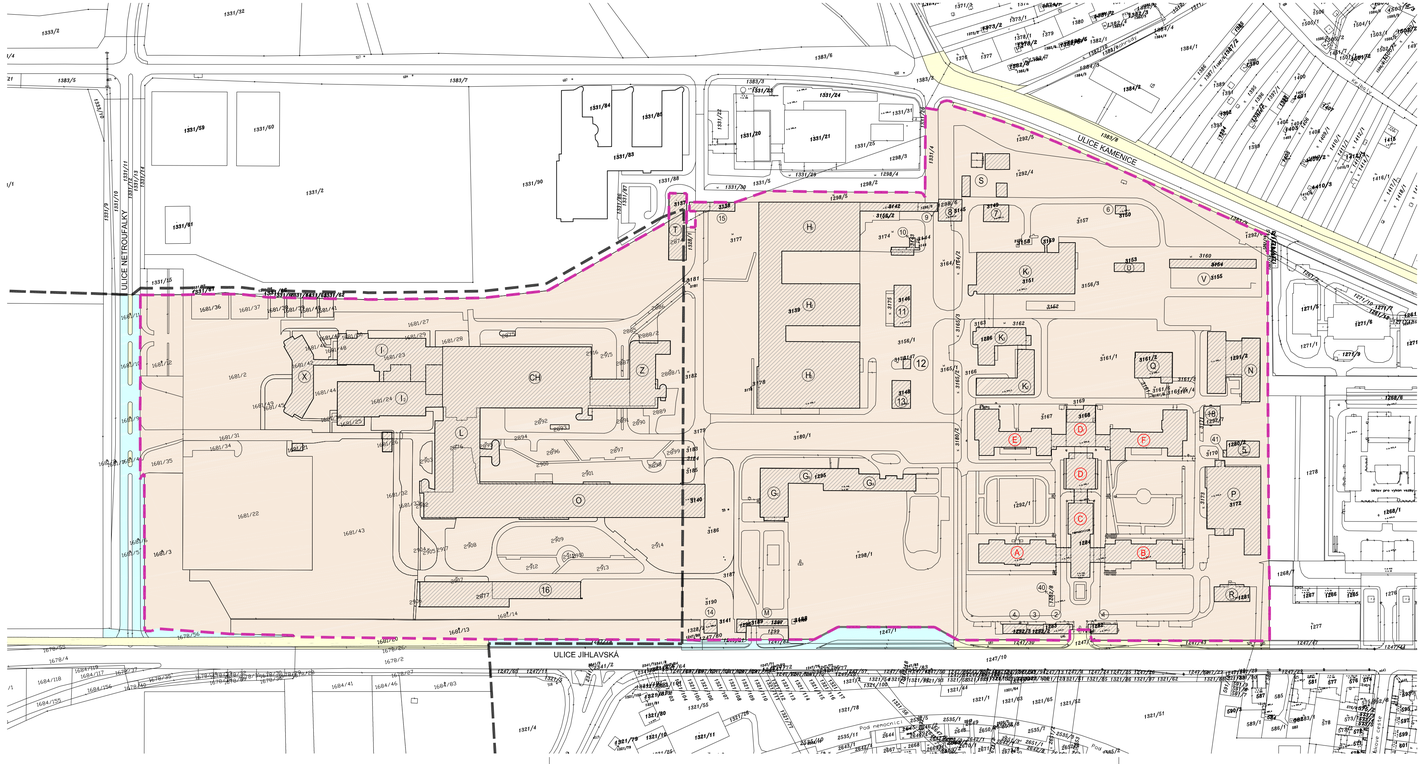

LEGENDA VYUŽITÍ OBJEKTŮ

- A KLINIKA INFEKČNÍCH CHOROB
- B KLINIKA INFEKČNÍCH CHOROB
- C KLINIKA INFEKČNÍCH CHOROB, ODDĚLENÍ KLINICKÉ MIKROBIOLOGIE
- D REHABILITAČNÍ ODDĚLENÍ
- E KLINIKA NEMOCÍ PLICNÍCH A TUBERKULÓZY
- F DERMATOVENEROLOGICKÁ KLINIKA, REHABILITAČNÍ ODDĚLENÍ
- G PSYCHIATRICKÁ KLINIKA
- H HOSPODÁŘSKÝ BLOK
- CH CHIRURGICKÝ KOMPLEMENT
- I PATOLOGICKO-ANATOMICKÝ ÚSTAV
- I TRANSFUZNÍ ODDĚLENÍ
- K KOTELNA
- K VODNÍ HOSPODÁŘSTVÍ
- K STARÁ KOTELNA
- L LŮŽKOVÝ TRAKT, CENTRALNÍ PŘÍJEM
- M ADMINISTRATIVNÍ BUDOVA
- N ODDĚLENÍ NUKLEÁRNÍ MEDICÍNY
- O STRAVOVACÍ PROVOZ - VARNA, ZÁVODNÍ JÍDELNA
- O STRAVOVACÍ PROVOZ - PŘÍPRAVNY, SKLADY
- P EKONOMICKÉ ODDĚLENÍ, REHABILITAČNÍ ODDĚLENÍ
- Q MAGNETICKÁ REZONANCE
- R PERSONÁLNÍ ODBOR
- S SKLADOVÉ HOSPODÁŘSTVÍ
- T TELEFONNÍ ÚSTŘEDNA
- U OLEJOVÉ HOSPODÁŘSTVÍ
- V ZAHRADNICTVÍ
- X DIAGNOSTICKO-TERAPEUTICKÉ CENTRUM
- Z GYNEKOLOGICKO-PORODNICKÁ KLINIKA, ÚSTAVNÍ LÉKÁRNA
- 1 KANTÝNA
- 2 HLAVNÍ VRÁTNICE
- 3 NÁHRADNÍ ZDROJ, DOPRAVA
- 4 TRAFOSTANICE
- 5 SPRÁVA BUDOV - PÍSMOMALÍŘKA
- 6 STROJOVNA SAMOČINNÉHO HASÍCÍHO ZAŘÍZENÍ
- 7 NÁHRADNÍ ZDROJ
- 8 TRAFOSTANICE
- 9 HOSPODÁŘSKÁ VRÁTNICE
- 10 ČERPACÍ STANICE POHONNÝCH HMOT
- 11 SKLAD HOŘLAVIN LÉKÁRNY
- 12 ODPAŘOVACÍ STANICE KYSLÍKU
- 13 KOMPRESOROVÁ STANICE
- 14 MĚŘENÍ PLYNU
- 15 ČISTÁ VRÁTNICE
- 16 CHLAZENÍ A NÁHRADNÍ ZDROJ
- 18 MANIPULAČNÍ BUŇKY
- 40 KOLÁRNA ZAMĚSTNANCŮ
- 41 NÁDVORNÍ ČETA

LEGENDA PLOCH A OBJEKTŮ

- PARCELA V MAJETKU ČESKÉ REPUBLIKY, PRÁVO HOSPODAŘENÍ S MAJETKEM STÁTU FN BRNO
- PARCELA V MAJETKU MĚSTA BRNA
- PARCELA V MAJETKU ČESKÉ REPUBLIKY
- ZASTAVĚNÁ PLOCHA A NÁDVOŘÍ V MAJETKU ČR, PRÁVO HOSPODAŘENÍ S MAJETKEM STÁTU FN BRNO
- HRANICE NEMOCNIČNÍHO AREÁLU FN BRNO
- HRANICE KATASTRU BOHUNICE/ STARÝ LÍSKOVEC

±0,000 = 279,140 m n.m.

Revize	Vypracoval	Popis obsahu revize	Datum

LT PROJEKT
PROJEKTOVÁNÍ ZDRAVOTNICKÉ VÝSTAVBY

Hlavní inženýr projektu: ING. LUDĚK TOMEK
Vedoucí projektant zakázky: ING. MARTIN FORAL

Investor:
FAKULTNÍ NEMOCNICE BRNO
Fakultní nemocnice Brno
Jihlavská 20, 625 00 Brno
+420 532 231 111
fnbrno@fnbrno.cz

Profese: **ARCH - STAV**

Zpracovatel díla:
LT PROJEKT a.s. , Kroftova 45, 616 00 Brno
Tel: +420 533 445 501 Fax: +420 533 445 500
E-mail: martin.foral@ltprojekt.cz

Autorizace:

Odpovědný projektant:	Vypracoval:	Kontroloval:
ING. MARTIN FORAL	ING. FILIP SPÁČIL	ING. LUDĚK TOMEK

Akce: **FAKULTNÍ NEMOCNICE BRNO**
ENERGETICKÉ ÚSPORY V BUDOVÁCH FN BRNO
REVIZE PROJEKTOVÉ DOKUMENTACE

Zakázkové číslo: 44 - 2016 Paré:
Datum: 07 - 2016
Formát: 4 A4

Objekt: SO 05 Stupeň: PROVÁDĚCÍ DOKUMENTACE

Obsah: KATASTRÁLNÍ SITUACE

Měřítko: 1:2000
Číslo výkresu: **C2**