ZATEPLENÍ SOKLU (1.NP = UT)

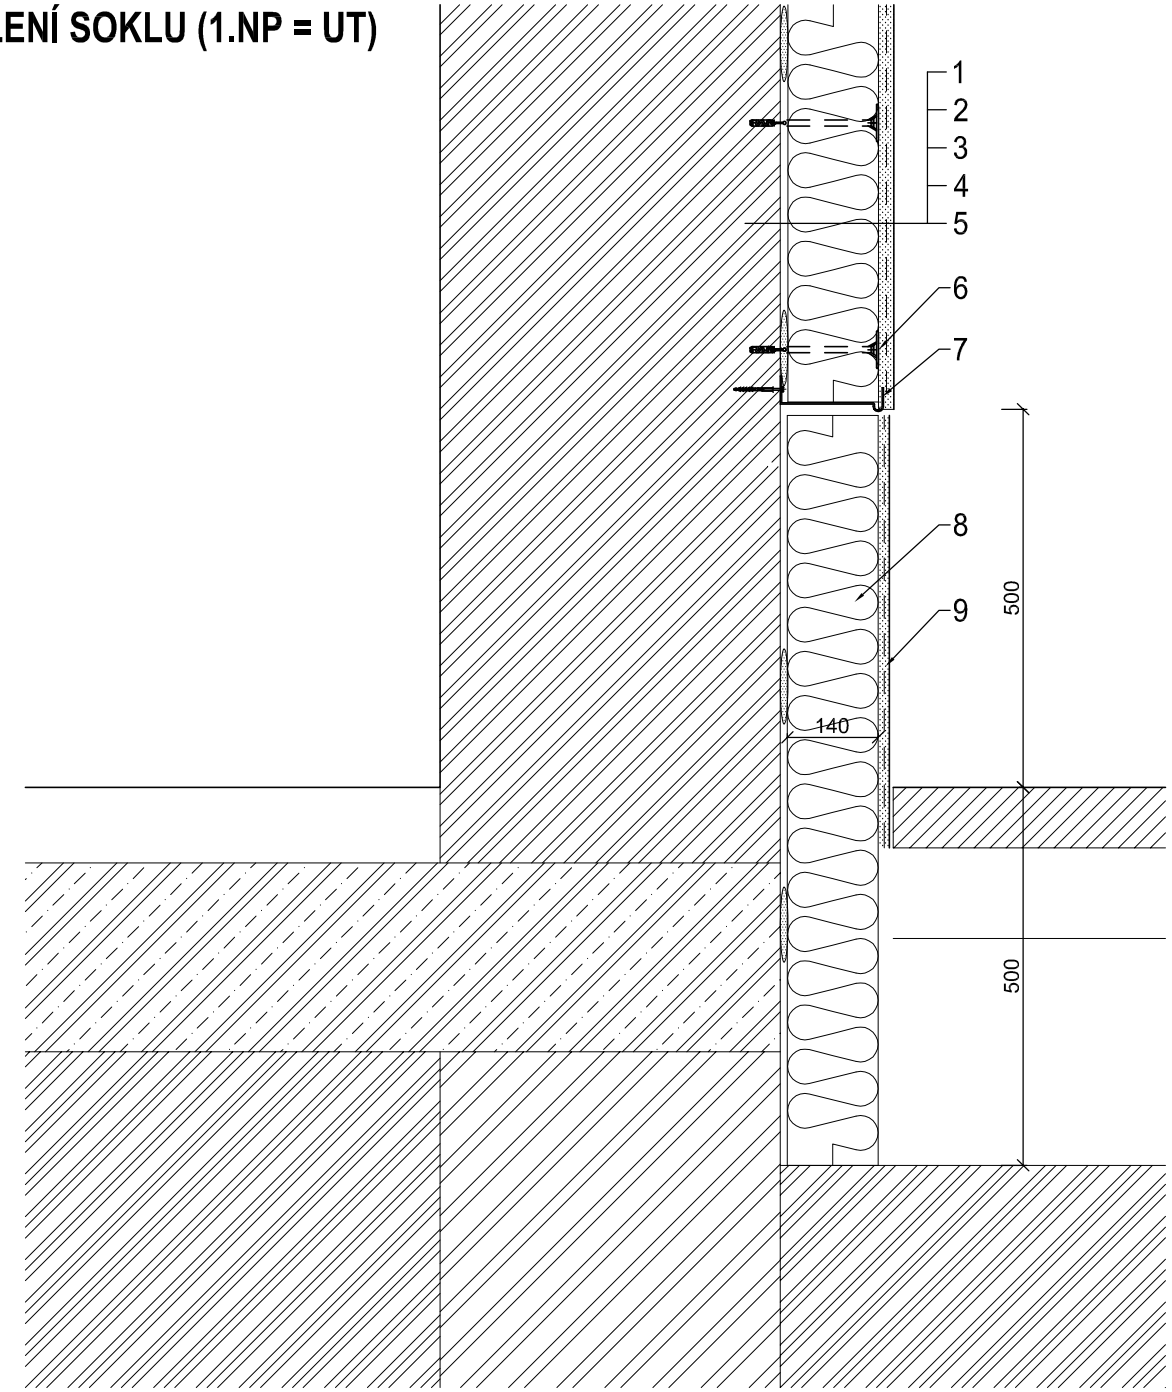

ZATEPLENÍ SOKLU (1.PP = UT)

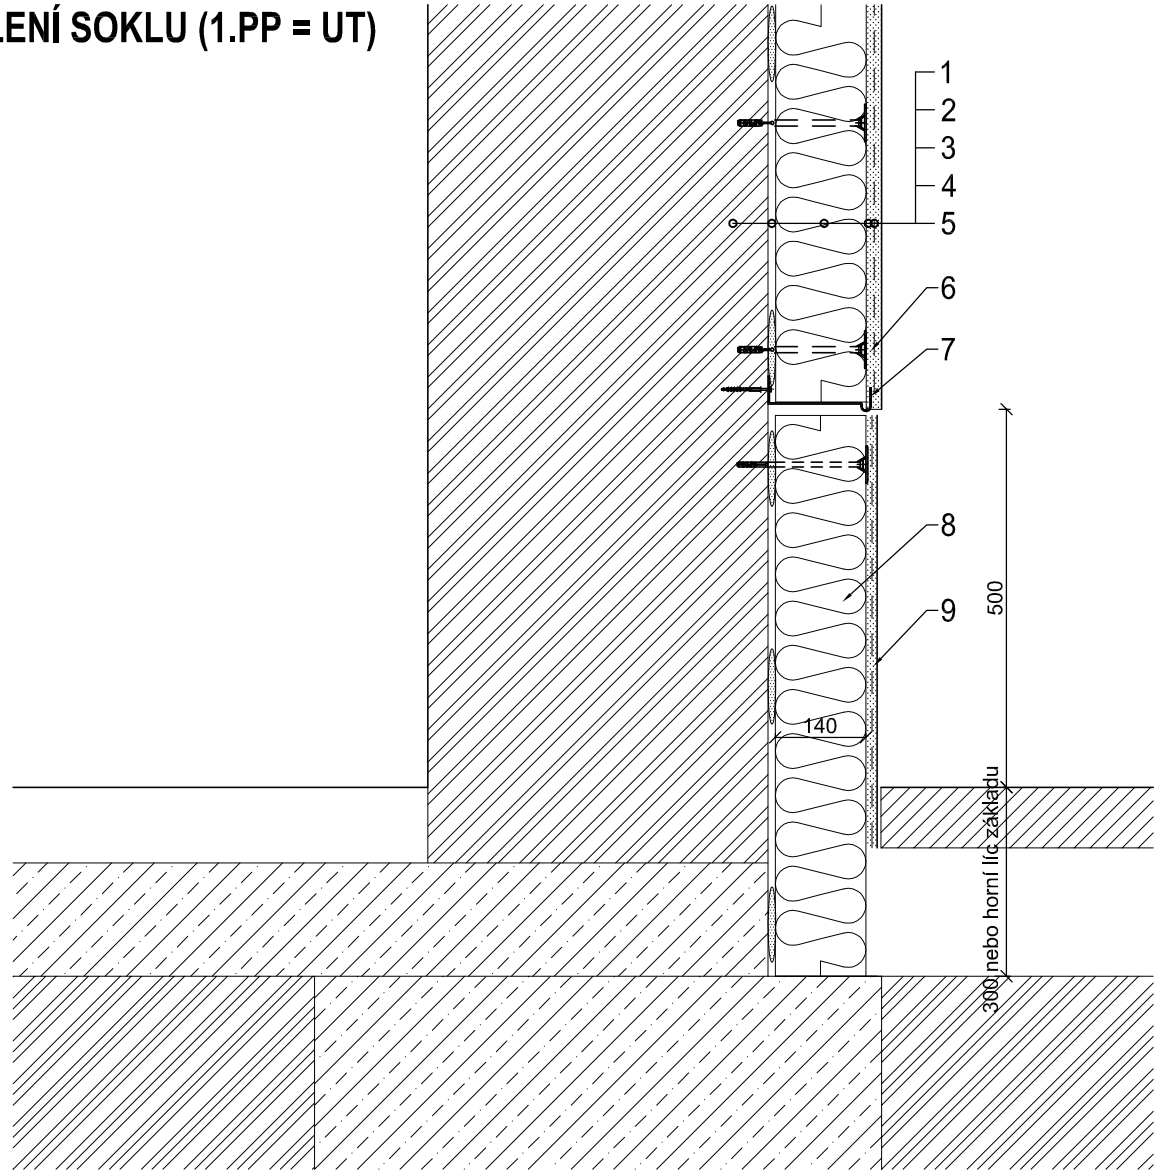

POZNÁMKA

- PŘED PROVÁDĚNÍM NUTNO PŘEMĚŘIT NA STAVBĚ !

LEGENDA

1. TENKOVRSTVÁ OMÍTKA VYZTUŽENÁ SKLENĚNOU SÍŤOVINOU
2. LEPÍCÍ A STĚRKOVÁ HOMTA
3. TEPELNÁ IZOLACE Z MINERÁLNÍCH VLÁKEN TL. 140 MM
4. LEPÍCÍ TMEL
5. OBVODOVÉ ZDIVO
6. PLASTOVÁ TALÍŘOVÁ HMOŽDINKA
7. SOKLOVÝ PROFIL SE ZATLOUKACÍ HMOŽDINKOU
8. TEPELNÁ IZOLACE XPS TL. 120 MM
9. VYSOCE MECHANICKY ODOLNÁ OMÍTKA SE ZVÝŠENOU ODOLNOSTÍ PROTI PLÍSNÍM A ŘASÁM

LT PROJEKT – PROJEKTOVÁNÍ ZDRAVOTNICKÉ VÝSTAVBY	Hlavní inženýr projektu: ING. LUDĚK TOMEK Vedoucí projektant zakázky: ING. MARTIN FORAL	Investor: FAKULTNÍ NEMOCNICE BRNO Fakultní nemocnice Brno Jihlavská 20, 625 00 Brno +420 532 231 111 fnbrno@fnbrno.cz
Profese: **ARCH - STAV**	Zpracovatel dílu: LT PROJEKT a.s. , Kroftova 45, 616 00 Brno Tel: +420 533 445 501 Fax: +420 533 445 500 E-mail: martin.foral@ltprojekt.cz	Autorizace / revize:
Odpovědný projektant: ING. MARTIN FORAL	Vypracoval: ING. ONDŘEJ ČÁŇ	Kontroloval: ING. LUDĚK TOMEK

Akce:	**FAKULTNÍ NEMOCNICE BRNO** **ENERGETICKÉ ÚSPORY V BUDOVÁCH FN BRNO** **REVIZE PROJEKTOVÉ DOKUMENTACE**	Zakázkové číslo: 44 - 2016 Datum: 07 - 2016 Formát: 18 A4	Paré:
Objekt:	PAVILON A, B, C, D, D1, E, F — SO 01 - S0 06	Stupeň: PROVÁDĚCÍ DOKUMENTACE	
Obsah:	DETAIL SOKLU	Měřítko: 1:10	Číslo výkresu: **D1.01-603**