POHLED VÝCHODNÍ V1

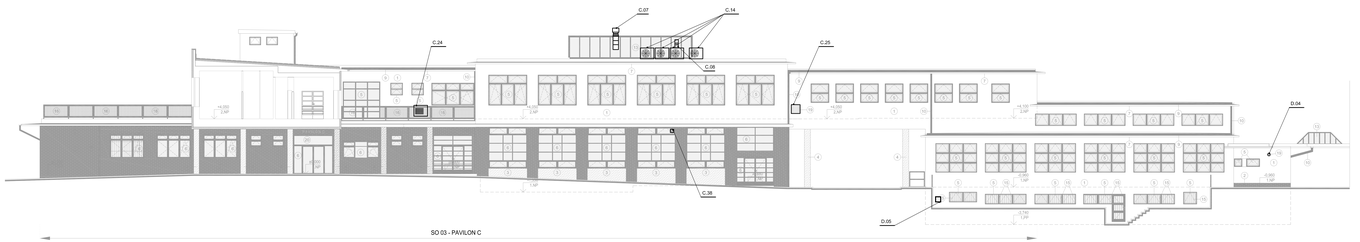

POHLED VÝCHODNÍ V2

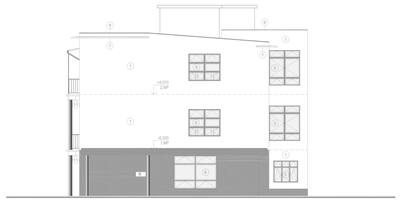

POHLED VÝCHODNÍ V3

LEGENDA

1. KONTAKTNÍ ZATEPLOVACÍ SYSTÉM SE SILIKONOVOU OMÍTKOU BARVA LOMENÁ BÍLÁ - PŘESNÝ ODSTÍN A HRUBOST POVRCHU ZJISTÍ NA STAVBĚ PROVEDENÍM VZORKU A POROVNÁNÍM SE STÁVAJÍCÍ OMÍTKOU. PROVEDENÍM VZ HACIFE, VZORKY BUDOU ODSOUHLASENY PAMÁTKÁŘI
2. KONTAKTNÍ ZATEPLOVACÍ SYSTÉM S OBKLADEM CIHELNÍMI SLIMLITNÍMI NEGLAZOVANÝMI PÁSKY. VZHLED BUD ODPOVÍDAT POVOLENÉMU OBKLADU, VZORKY BUDOU ODSOUHLASENY PAMÁTKÁŘI
3. KONTAKTNÍ ZATEPLOVACÍ SYSTÉM S OMÍTKOU VZOR JEMNÝ KAMEN BARVA ŠEDÁ – PŘESNÝ ODSTÍN A HRUBOST POVRCHU ZJISTÍ NA STAVBĚ PROVEDENÍM VZORKU A POROVNÁNÍM SE STÁVAJÍCÍ OMÍTKOU. BUDOU ODSOUHLASENY PAMÁTKÁŘI
4. SILIKONOVÁ OMÍTKA VZOR JEMNÝ KAMEN, BARVA ŠEDÁ, PODKLAD OPRAVIT DILOVNÁMITOU SÍŤOVINOU, PROVEDENÍ BEZ DILATACE. PŘESNÝ ODSTÍN A HRUBOST POVRCHU ZJISTÍ NA STAVBĚ PROVEDENÍM VZORKU A POROVNÁNÍM SE STÁVAJÍCÍ OMÍTKOU, BUDOU ODSOUHLASENY PAMÁTKÁŘI
5. VÝPLNĚ OTVORŮ DŘEVĚNÉ, BARVA ZELENÁ S VNITŘNÍMI OTEVÍRAVÝMI KŘÍDLY BÍLÝMI, ZASKLENÍ IZOLAČNÍM DVOUSKLEM. VÝPLNĚ OTVORŮ BUDOU VYROBENY JAKO VZHLEDOVÁ A MATERIÁLOVÁ REPLIKA PŮVODNÍCH. V PŘÍPADĚ NEVHODNÉHO VZHLEDU ČI NEVHODNÉ POZICE BUDE ÚPRAVY OBJEKTU JAKO VZHLEDOVÁ REPLIKA ODPOVÍDAJÍCÍ POVODNÍ VÝPLNĚ
6. VÝPLNĚ OTVORŮ KOVOVÉ S PŘERUŠENÝM TEPELNÝM MOSTEM, BARVA ZELENÁ, ZASKLENÍ IZOLAČNÍM DVOUSKLEM. VÝPLNĚ OTVORŮ BUDOU VYROBENY JAKO VZHLEDOVÁ A MATERIÁLOVÁ REPLIKA PŮVODNÍCH. V PŘÍPADĚ NEVHODNÉHO VZHLEDU ČI NEVHODNÉ POZICE BUDE ÚPRAVY OBJEKTU JAKO VZHLEDOVÁ REPLIKA ODPOVÍDAJÍCÍ POVODNÍ VÝPLNĚ
7. SANACE ŽELEZOBETONOVÉHO KONSTRUKCE ŘÍMSY. NOVÉ OPLECHOVÁNÍ Z OCELOVÉHO POZINKOVANÉHO PLECHU, BARVA ZELENÁ JAKO VZHLEDOVÁ REPLIKA PŮVODNÍHO BAREVNÉHO ZMĚRU
8. OPLECHOVÁNÍ ATIKY Z OCELOVÉHO POZINKOVANÉHO PLECHU, BARVA ZELENÁ JAKO VZHLEDOVÁ REPLIKA PŮVODNÍHO BAREVNÉHO ZMĚRU
9. STŘEŠNÍ ŽLABY Z OCELOVÉHO POZINKOVANÉHO PLECHU, BARVA ZELENÁ JAKO VZHLEDOVÁ REPLIKA PŮVODNÍHO BAREVNÉHO ZMĚRU
10. OZDOBNÉ SVODY Z OCELOVÉHO POZINKOVANÉHO PLECHU, BARVA ZELENÁ JAKO VZHLEDOVÁ REPLIKA PŮVODNÍHO BAREVNÉHO ZMĚRU
11. SANACE ŽELEZOBETONOVÉ KONSTRUKCE BALKÓNŮ, SYSTÉMOVÉ ŘEŠENÍ SANAČNÍCH A HYDROIZOLAČNÍCH ÚPRAV VČETNĚ OPLECHOVÁNÍ
12. STÁVAJÍCÍ ZAMČOVACÍ VÝROBKY (VÝPLNĚ OTVORŮ), KONSTRUKCE ZŮSTANE ZACHOVÁNA, BARVA ZELENÁ JAKO VZHLEDOVÁ REPLIKA PŮVODNÍHO BAREVNÉHO ZMĚRU
13. STÁVAJÍCÍ ZAMČOVACÍ VÝROBKY (STŘEŠNÍ SVĚTLÍKY), KONSTRUKCE ZŮSTANE ZACHOVÁNA, BARVA ZELENÁ JAKO VZHLEDOVÁ REPLIKA PŮVODNÍHO BAREVNÉHO ZMĚRU
14. STÁVAJÍCÍ ZAMČOVACÍ VÝROBKY (ODDĚLOVÉ PŘÍČKY/ŘEŠENÍ A PŘÍSTAVKY), KONSTRUKCE ZŮSTANE ZACHOVÁNA, BARVA ZELENÁ JAKO VZHLEDOVÁ REPLIKA PŮVODNÍHO BAREVNÉHO ZMĚRU
15. STÁVAJÍCÍ ZAMČOVACÍ VÝROBKY (MŘÍŽE, ŽEBŘÍKY, MADLA ATD.), KONSTRUKCE BUDE DEMONTOVÁNA A ZPĚTNĚ OBAZENA, BARVA ZELENÁ JAKO VZHLEDOVÁ REPLIKA PŮVODNÍHO BAREVNÉHO ZMĚRU
16. STÁVAJÍCÍ ZAMČOVACÍ VÝROBKY (ZÁMRADLÍ), KONSTRUKCE ZŮSTANE ZACHOVÁNA, UPRAVENA S OHLEDEM NA NOVÉ ZATEPLENÍ, BARVA ZELENÁ JAKO VZHLEDOVÁ REPLIKA PŮVODNÍHO BAREVNÉHO ZMĚRU
17. NOVÉ ZAMČOVACÍ VÝROBKY, BARVA ZELENÁ, VZHLED I KONSTRUKCE JAKO REPLIKA PŮVODNÍHO VÝROBKU
18. SKLOBETONOVÉ TVÁRNICE, BUDOU POHLEDOVÉ
19. VĚTRACÍ FASÁDNÍ MŘÍŽKY A ZALIZLÉ V BARVĚ ODPOVÍDAJÍCÍ BARVĚ FASÁDY V MÍSTĚ JEJICH UMÍSTĚNÍ
20. NÁPISY A INFORMAČNÍ PRVKY NA FASÁDĚ OBJEKTU, DLE STAVU BUDOU OBNOVENY NEBO NAHRAZENY NOVÝMI

POHLED VÝCHODNÍ V4

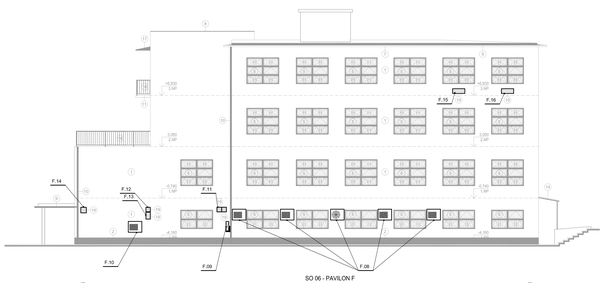

POHLED VÝCHODNÍ V5

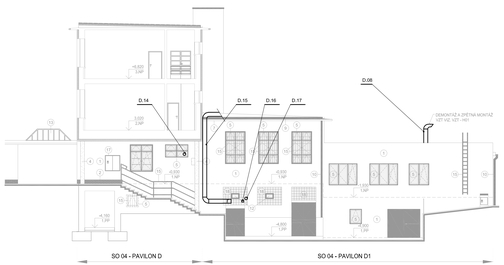

POHLED VÝCHODNÍ V6

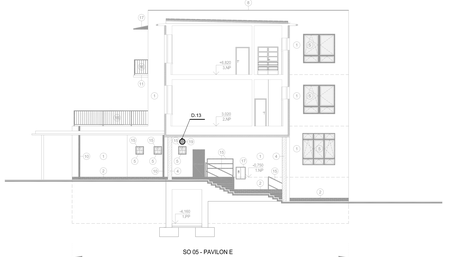

POHLED VÝCHODNÍ V7

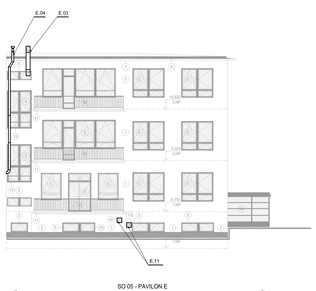

POZNÁMKA

* PRO ZŘÍZENÍ VZT ZAŘÍZENÍ PLATÍ, ŽE TATO ZAŘÍZENÍ MUSÍ BÝT OSAZENA TAK, ABY JEJICH SPODNÍ HRANA BYLA MINIMÁLNĚ 150 mm NAD ÚROVNÍ HORNÍHO LÍCE NOVÉHO STŘEŠNÍHO PLÁŠTĚ.
* PŘEDTÍM POTRUBÍ STŘECHU BUDOU PROVEDENY TAK, ABY NE MOHLA BÝT VYTVOŘENA STŘEŠNÍ FOLIE A POTRUBÍ DN PROMĚNOU.
* PRO SAMOSTATNÉ STOJÍCÍ VZT ZAŘÍZENÍ NA STŘEŠE JE NUTNÉ DODRŽOVAT ZÁKLADNÍ ÚPRAVIT JAKÉ NOVÉ KONSTRUKCE TAK, ABY SE SPODNÍ HRANA TAKOVÉ KONSTRUKCE NACHÁZELA 150 mm NAD HORNÍMA LÍCEM NOVÉHO STŘEŠNÍHO PLÁŠTĚ. ZOBSTRANĚNÍ ZÁVLAHU ČI JINÁ ÚPRAVA NOSNÉ KONSTRUKCE PRO VZT ZAŘÍZENÍ JE SOUČÁSTÍ DODÁVKY VZT.

TECHNICKÝ STANDARD

* PROJEKTOVÁ DOKUMENTACE BYLA VYPRACOVÁNA PODLE ČSN, VYHLÁŠEK A ZÁKONŮ PLATNÝCH V DOBĚ ZPRACOVÁNÍ PROJEKTOVÉ DOKUMENTACE.
* KOMPLETNÍ TECHNICKÉ SPECIFIKACE VÝROBKŮ A MATERIÁLŮ OBSAŽENÉ V PROJEKTOVÉ DOKUMENTACI UDÁVAJÍ TECHNICKÝ STANDARD STAVBY, JEDNOTLIVÝCH VÝROBKŮ A MATERIÁLŮ A JE MOŽNÉ JE PO DOHODĚ S INVESTOROM A PROJEKTANTEM ZMĚNIT.

SCHEMA OBJEKTU

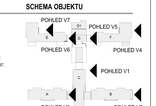

±0,000 = 279,140 m.n.m.

Revize	Vypracoval:	Popis obsahu revize	Datum

LT PROJEKT PROJEKTOVÁ ZEMĚMĚŘSKÁ KANCELÁŘ

Hlavní inženýr projektu: ING. LUDĚK TOMEK
Vedoucí projektové skupiny: ING. MARTIN POKAL

Investor: FAKULTNÍ NEMOCNICE BRNO
Fakultní nemocnice Brno Jihlavská 20, 625 00 Brno
Telefon: 532 231 111
Internet: www.fnbrno.cz

Profese: VZT
Vypracovatel: Ing. JAROSLAV BRESTIČ, Na 467/37 415, Fax: 533 453 211, E-mail: jbrestic@seznam.cz
Autorizace:
Odpovědný projektant: ING. JAROSLAV BRESTIČ
Vypracoval: ING. EVA ŠANOVCOVÁ
Kontroloval: ING. JAROSLAV BRESTIČ

Akce:	FAKULTNÍ NEMOCNICE BRNO ENERGETICKÉ ÚSPORY V BUDOVÁCH IV BRNO REVIZE PROJEKTOVÉ DOKUMENTACE	Zakázkové číslo:	44 – 2015 Paré
		Datum:	07 – 2015
		Format:	20 A4
Objekt:	PAVILON A, B, C, D, D1, E, F	SO 01 – SO 06	Stupeň: PROVEDENÍ DOKUMENTACE
Obsah:	POHLEDY VÝCHODNÍ		Měřítko: 1:100
			Číslo výkresu: **D2.01- 109**