POHLED SEVERNÍ S1

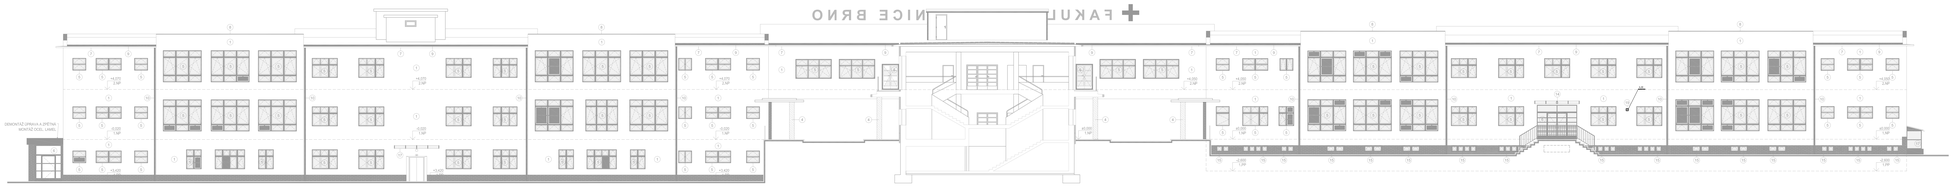

SO 02 - PAVILON B | SO 03 - PAVILON C | SO 01 - PAVILON A

POHLED SEVERNÍ S2

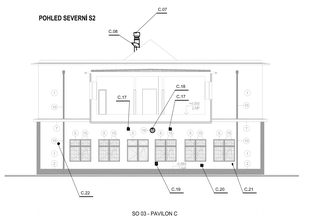

SO 03 - PAVILON C

POHLEDY SEVERNÍ S3

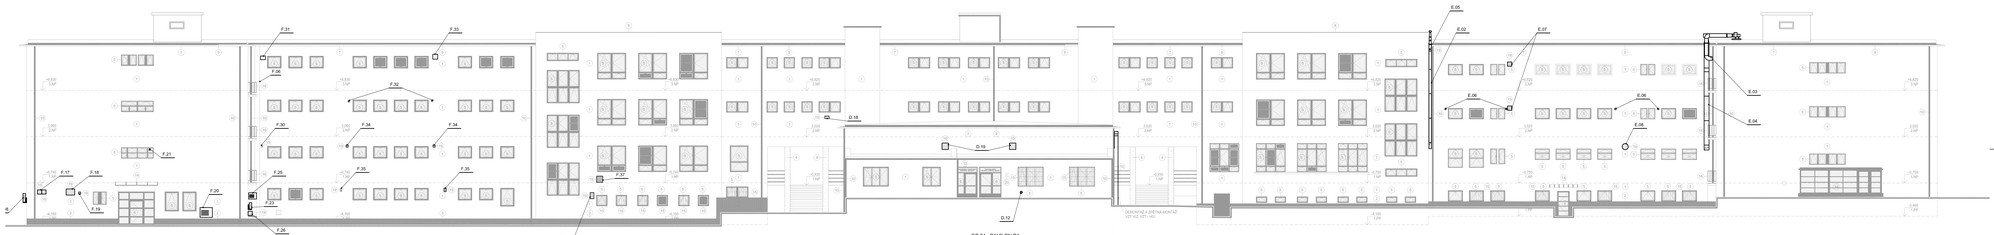

SO 06 - PAVILON F | SO 04 - PAVILON D1 | SO 04 - PAVILON D | SO 05 - PAVILON E

POHLED SEVERNÍ S4

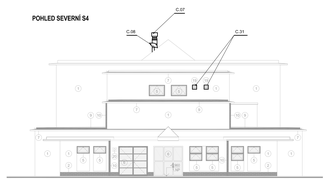

SO 03 - PAVILON C | SO 04 - PAVILON D

LEGENDA

1. KONTAKTNÍ ZATEPLOVACÍ SYSTÉM SE SILIKONOVOU OMÍTKOU BARVA LOMENÁ BÍLÁ – PŘESNÝ ODSTÍN A HRUBOST POVRCHU ZJISTIT NA STAVBĚ PROVEDENÍM VZORKU A POKOVÁNÍM SE STAVEBNÍ ÚMYSLU, PROMÍTAVÉ VE HMOTĚ, VZORNÝ BUDOU ODSOUHLASENY PAMATNÁŘI
2. KONTAKTNÍ ZATEPLOVACÍ SYSTÉM S OBNAŽENÝM OKRAJEM ŠKLUBTÝM NEOJEDNOTNÝM PROFILY, VZHLED BUDE ODPOVÍDAT POVOLENÉMU OBRAZKU, VZORNÝ BUDOU ODSOUHLASENY PAMATNÁŘI
3. KONTAKTNÍ ZATEPLOVACÍ SYSTÉM S OMÍTKOU VZOR JEMNÝ KAMEN BARVA BÉŽOVÁ – PŘESNÝ ODSTÍN A HRUBOST POVRCHU ZJISTIT NA STAVBĚ PROVEDENÍM VZORKU A POKOVÁNÍM SE STAVAJÍCÍ OMÍTKOU, BUDOU ODSOUHLASENY PAMATNÁŘI
4. SILIKONOVÁ ČÁSTKA VZOR JEMNÝ KAMEN, BARVA BÉŽOVÁ, POHLAD UPRAVIT SMLOUVANÝCH SŤOMÍNKOU, PROVEDENÍ BEZ ŠKLUBTÝM NEOJEDNOTNÝM PROFILY, VZHLED BUDE ODPOVÍDAT POVOLENÉMU OBRAZKU, PŘESNÝ ODSTÍN A HRUBOST POVRCHU ZJISTIT NA STAVBĚ PROVEDENÍM VZORKU A POKOVÁNÍM SE STAVAJÍCÍ OMÍTKOU, BUDOU ODSOUHLASENY PAMATNÁŘI
5. VÝPLNĚ OTVORŮ ZŘÍZENÉ, BARVA ZELENÁ S VNITŘNÍM OTEVÍRAVÝM KŘÍDLY V ŠÍŘCE ZAMLOVÁNÍ EVZHLEDEM VÝPLNĚ OTVORŮ BUDOU V PROVEDENÍ JAKO VZHLEDOVÁ A NEORIGINÁLNÍ REPLIKA POVODNÍCH. V PŘÍPADĚ NEVHODNÉHO VZHLEDU MŮŽE TENTO ZŮSTÁVAT PŮVODNÍ (SLEDUJTE JAKO VZHLEDOVÁ REPLIKA OZPŮSOBUJÍCÍ POVODNÍ VÝPLNĚ
6. VÝPLNĚ OTVORŮ KOVOVÉ S PŘEKLENÝM TEPELNÝM MOSTEM, BARVA ZELENÁ, ZASKLENÍ ZDVOJENÉ ČIŘ ZASKLENÍ ZDVOJENÉ ČIŘ ZASKLENÍ ZDVOJENÉ ČIŘ