

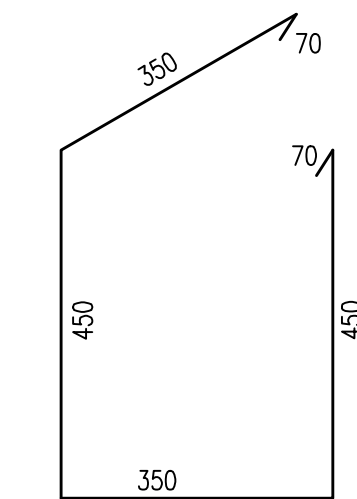


DETAILY KOTVENÍ MIKROPILOT V PATCE – VARIANTA 2 M 1:10

Délka celkem ... 35.5bm.

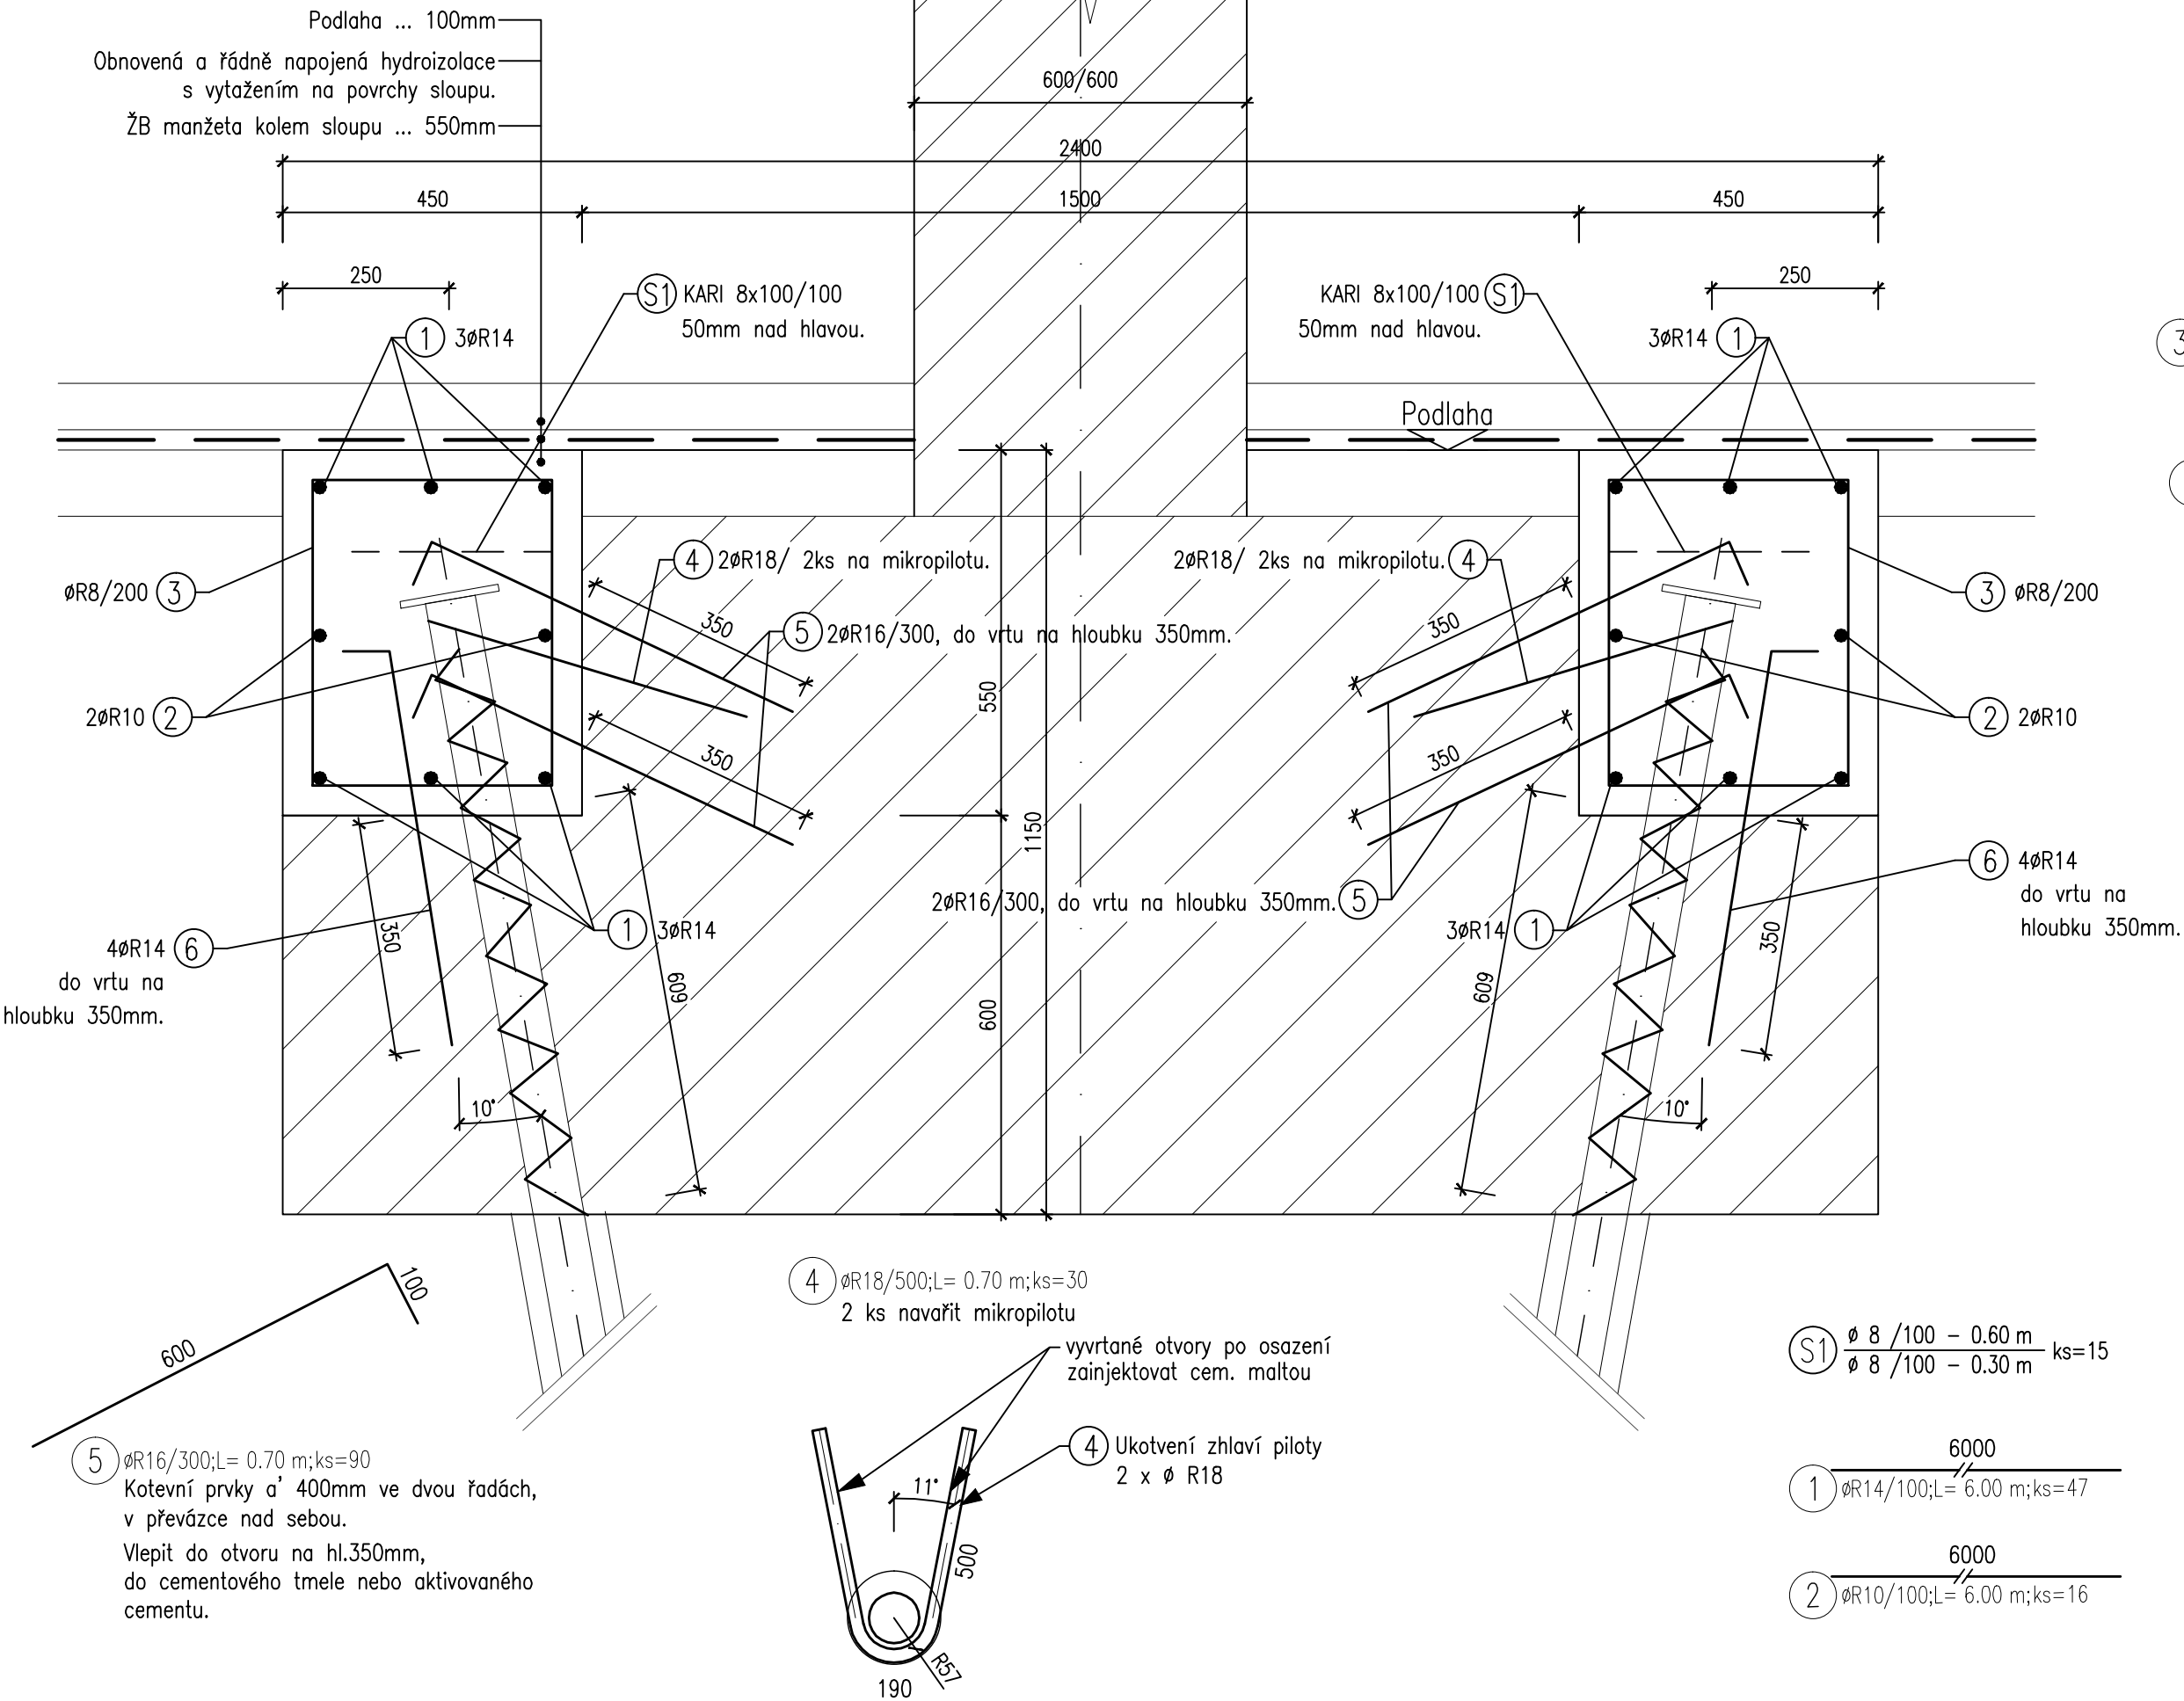

3 ØR8/200;L= 1.74 m;ks=178

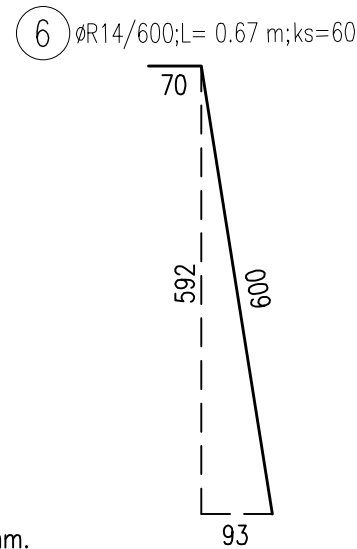


6 ØR14/600;L= 0.67 m;ks=60

TABULKA VÝZTUŽE

POL.	Ø	DÉLKA	ks	R14	R10	R8	R18	R16
1	R14	6.00	47	282.00				
2	R10	6.00	16		96.00			
3	R8	1.74	178			309.72		
4	R18	0.70	30				21.00	
5	R16	0.70	90					63.00
6	R14	0.67	60	40.20				
7	R14	2.00	135	270.00				
DÉLKA PODLE Ø [m]				592.20	96.00	309.72	21.00	63.00
HMOTNOST NA 1bm [kg]				1.208	0.617	0.395	2.000	1.578
HMOTNOST PODLE Ø [kg]				715.38	59.23	122.34	42.00	99.41
Hmotnost				1038.36				kg

DETAIL PROVÁZÁNÍ NÁROŽÍ ŽB MANŽETY 15x

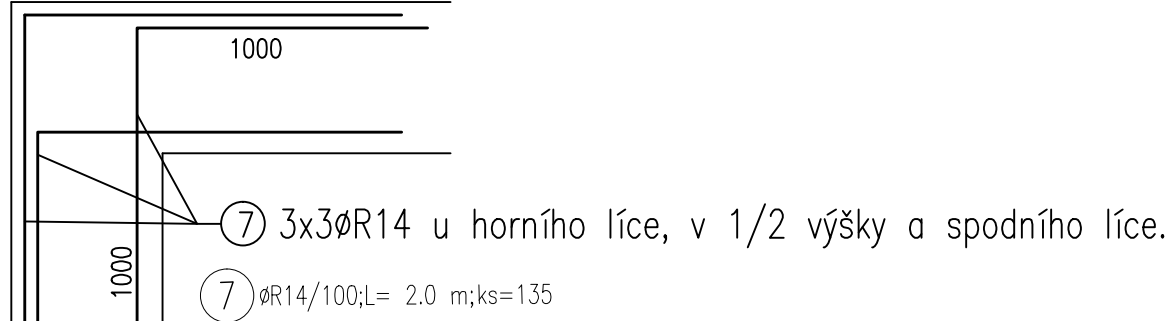

TABULKA VÝZTUŽNÝCH SÍTÍ

OZN.	DRUH	ROZMĚRY	ks	KY-81
S1	KY-81	0.60 0.30	15	2.70
PLOCHA SÍTÍ [m²]				2.70
HMOTNOST NA 1bm² [kg/m²]				7.990
HMOTNOST PODLE DRUHU [kg]				21.57
Hmotnost				21.57 kg

BETON C20/25 XC2  
OCEL R 10 505  
Krytí 35mm

±0,000 = 228,550 m n.m.

ZODP. PROJ. PROJEKTANT	Ing. M. Špička Ing. M. Špička, Ing. R. Špičková	<b>PROXIMA</b> projekt PROXIMA projekt, s.r.o, Lidická 19, 602 00, Brno IČ:28273231, DIČ:CZ28273231, Tel. : 604 349 357 web : www.proximaprojekt.cz
Objednatel : Fakultní nemocnice Brno, Jihlavská 340/20, 625 00, Brno, IČ: 65269705, DIČ: CZ65269705		
STAVBA MÍSTO STAVBY : BRNO – ČERNÁ POLE, parc. č. 3192, 3207/1		
FN BRNO – DĚTSKÁ NEMOCNICE, Černopolská 212/9, 613 00, Brno ZAJIŠTĚNÍ VÝRAZNĚ PROSEDAJÍCÍ ZÁKLADOVÉ SPÁRY PAVILONU L AREÁLU PDM ŘEŠENÍ HAVARIJNÍHO STAVU POSÍLENÍ ZÁKLADOVÉ SOUSTAVY – PROJEKTOVÁ DOKUMENTACE PRO VÝBĚR ZHOTOVITELE STAVBY		
ŽB MANŽETA – VARIANTA 2		STUPEŇ D.V.Z.S FORMÁT 3 A4 DATUM 11/2018 Č. AKCE 092-2018 MĚŘÍTKO 1:10 ČÍSLO PŘÍLOHY D.05.2