VYZTUŽENÍ ŽB PŘEVÁZKY, DRENÁŽNÍ LINIE M 1:10

ŽB PŘEVÁZKA 400/1000mm

Délka celkem ... 82.5bm.

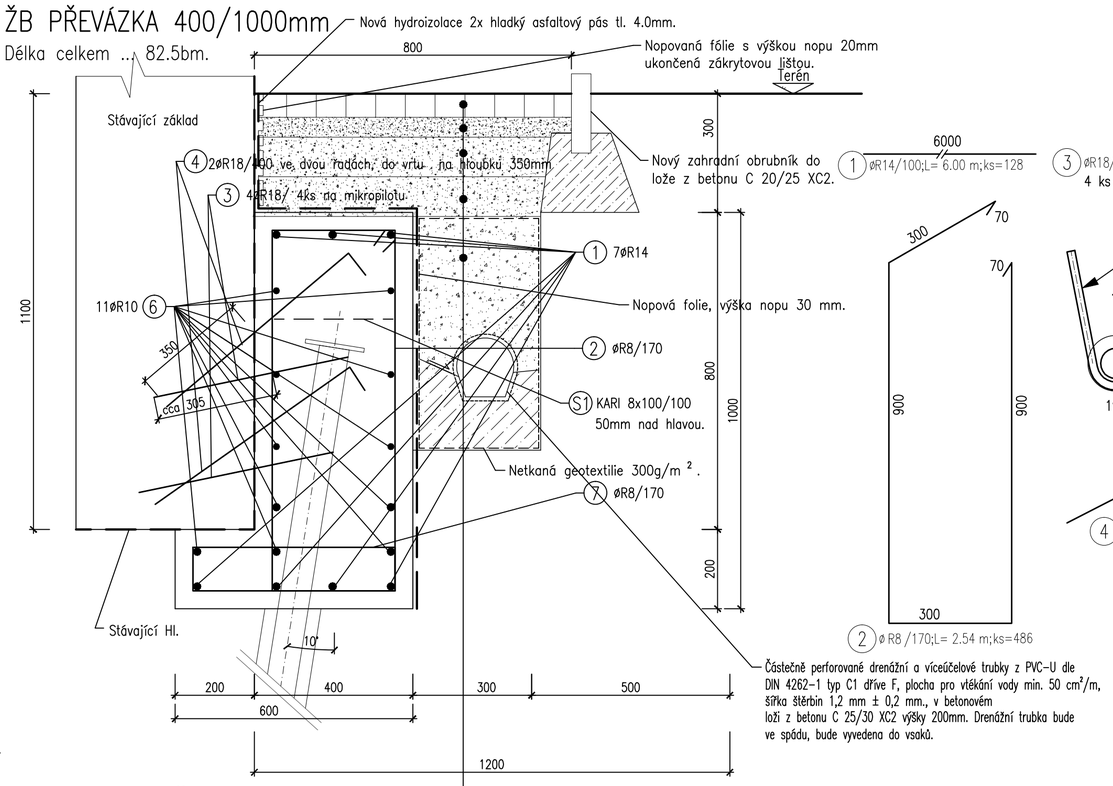

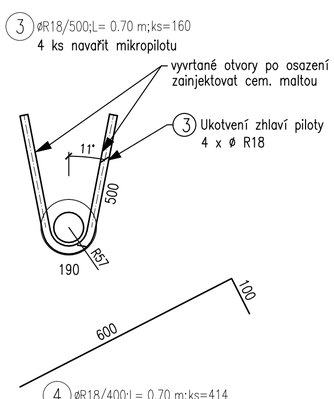

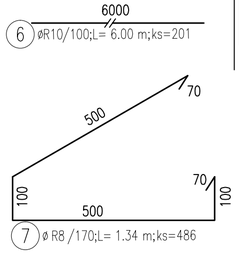

DETAIL PROVÁZÁNÍ NÁROŽÍ PŘEVÁZKY 6x

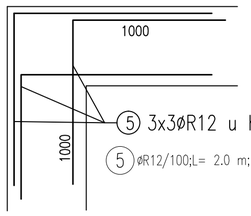

TABULKA VÝZTUŽE

POL.	ø	DÉLKA	ks	R14	R8	R18	R12	R10
1	R14	6.00	128	768.00				
2	R8	2.54	486		1234.44			
3	R18	0.70	160			112.00		
4	R18	0.70	414			289.80		
5	R12	2.00	54				108.00	
6	R10	6.00	201					1206.00
7	R8	1.34	486		651.24			
DÉLKA PODLE ø		[m]		768.00	1885.68	401.80	108.00	1206.00
HMOTNOST NA 1bm		[kg]		1.208	0.395	2.000	0.888	0.617
HMOTNOST PODLE ø		[kg]		927.74	744.84	803.60	95.90	744.10
Hmotnost							3316.19	kg

S1 ø 8 /100 – 0.60 m / ø 8 /100 – 0.30 m ks=40

TABULKA VÝZTUŽNÝCH SÍTÍ

OZN.	DRUH	ROZMĚRY		ks	KY-81
S1	KY-81	0.60	0.30	40	7.20
PLOCHA SÍTÍ		[m²]			7.20
HMOTNOST NA 1bm²		[kg/m²]			7.990
HMOTNOST PODLE DRUHU		[kg]			57.53
Hmotnost		57.53			kg

DETAIL VYZTUŽENÍ KAPSY VE ZDIVU, POČET KAPES 4ks

ŘEZ

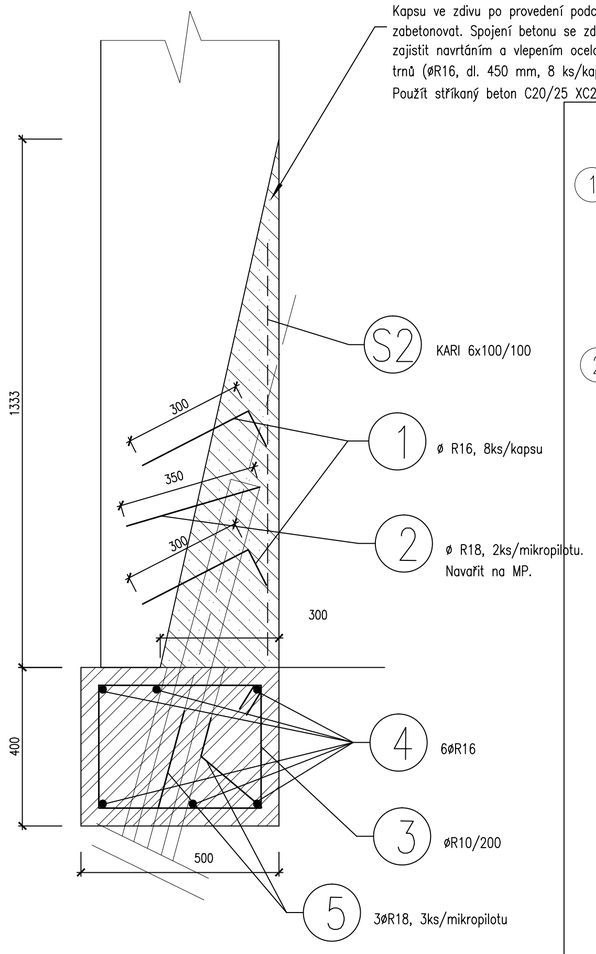

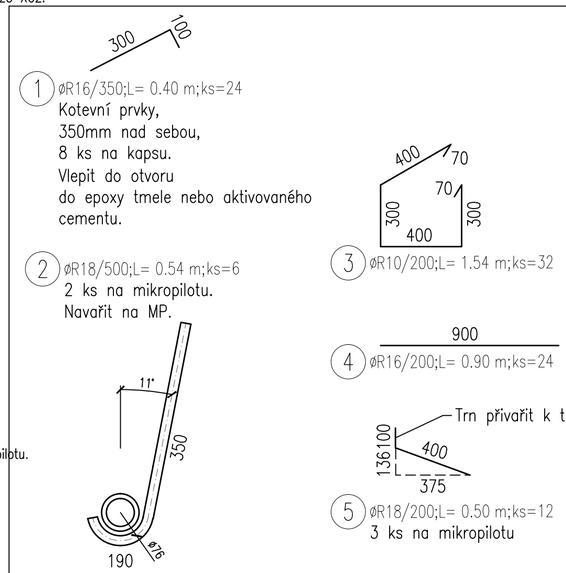

S2 ø 6 /100 – 3.00 m / ø 6 /100 – 2.00 m ks=4

TABULKA VÝZTUŽNÝCH SÍTÍ

OZN.	DRUH	ROZMĚRY		ks	KH-30
S2	KH-30	3.00	2.00	4	24.00
PLOCHA SÍTÍ		[m²]			24.00
HMOTNOST NA 1bm²		[kg/m²]			4.440
HMOTNOST PODLE DRUHU		[kg]			106.56
Hmotnost		106.56			kg

TABULKA VÝZTUŽE

POL.	ø	DÉLKA	ks	R18	R16	R10
1	R16	0.40	24		9.60	
2	R18	0.54	6	3.24		
3	R10	1.54	32			49.28
4	R16	0.90	24		21.60	
5	R18	0.50	12	6.00		
DÉLKA PODLE ø		[m]		9.24	31.20	49.28
HMOTNOST NA 1bm		[kg]		2.000	1.578	0.617
HMOTNOST PODLE ø		[kg]		18.48	49.23	30.41
Hmotnost					98.12	kg

BETON C20/25 XC2
OCEL R 10 505
Krytí 35mm

±0,000 = 228,550 m n.m.

ZODP. PROJ.	Ing. M. Špička	PROXIMA projekt
PROJEKTANT	Ing. M. Špička, Ing. R. Špičková	PROXIMA projekt, s.r.o. Lidická 19, 602 00, Brno IČ:28273231, DIČ:CZ28273231, Tel.: 604 349 357 web : www.proximaprojekt.cz
Objednatel : Fakultní nemocnice Brno, Jihlavská 340/20, 625 00, Brno, IČ: 65269705, DIČ: CZ65269705		
STAVBA	MÍSTO STAVBY : BRNO – ČERNÁ POLE, parc. č. 3192, 3207/1	STUPEŇ D.V.Z.S
FN BRNO – DĚTSKÁ NEMOCNICE, Černopolní 212/9, 613 00, Brno		FORMÁT 3 A4
ZAJIŠTĚNÍ VÝRAZNĚ PROSEDAJÍCÍ ZÁKLADOVÉ SPÁRY PAVILONU L AREÁLU PDM		DATUM 11/2018
ŘEŠENÍ HAVARIJNÍHO STAVU		Č. AKCE 092-2018
POSÍLENÍ ZÁKLADOVÉ SOUSTAVY – PROJEKTOVÁ DOKUMENTACE PRO VÝBĚR ZHOTOVITELE STAVBY		MĚŘÍTKO 1:10
VYZTUŽENÍ ŽB PŘEVÁZKY, DRENÁŽNÍ LINIE		ČÍSLO PŘÍLOHY D.04