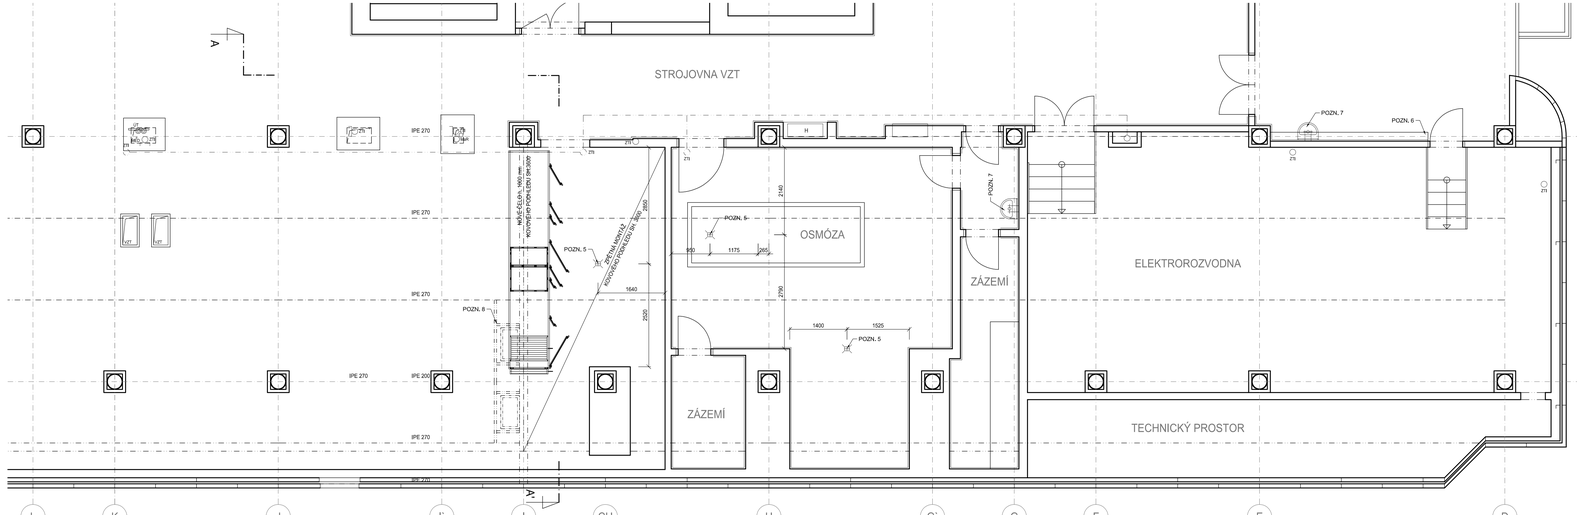

POZNÁMKA

- PODROBNOSTI KONSTRUKCÍ VIZ TECHNICKÁ ZPRÁVA D.1.01.1-001

- NIKY PRO ROZVAĎEČE UPRAVIT DLE TECHNICKÝCH LISTŮ DODAVATELŮ ZAŘÍZENÍ - PARAPETY, STĚNY, NADPRAŽÍ
- ROZVAĎEČE ZABUDOVANÉ V NICE POSTAVIT NA VYBETONOVANÝ SOKL 100 mm (POKUD NENÍ ZAKOTOVÁNO JINAK) PRO VYTAŽENÍ PVC
- NIKY PRO VENTILOVÉ KRABICE MEDIPLYNU PŘIZPŮSOBIT DODÁVANÝM ZAŘÍZENÍM
- POD VESTAVNÉ SKŘÍNĚ VYBETONOVAT SOKL VÝŠKY 100 mm PRO VYTAŽENÍ PVC, NADPRAŽÍ ŘEŠIT V SYSTÉMU SÁDROKARTONOVÝCH KONSTRUKCÍ
- INSTALAČNÍ JÁDRA A OBEZDÍVKY DOZDÍT AŽ PO STROPNÍ KONSTRUKCI
- INSTALAČNÍ JÁDRA OBEZDÍT ČI ZAKRYT AŽ PO MONTÁŽI INSTALACÍ
- VEŠKERÉ PROSTUPY POŽÁRNĚ DĚLÍCÍMI KONSTRUKCEMI BUDOU OBETONOVÁNY A POŽÁRNĚ UTĚSNĚNY S POŽADOVANOU ODOLNOSTÍ DLE PROJEKTU POŽÁRNĚ BEZPEČNOSTNÍHO ŘEŠENÍ D.1.01.3
- VEŠKERÉ POŽÁRNĚ DĚLÍCÍ KONSTRUKCE NESMÍ BÝT OSLABENY TAK, ABY NEBYLA DODRŽENA ODOLNOST KONSTRUKCE
- VEŠKERÉ PŘÍČKY A NENOSNÉ KONSTRUKCE BUDOU OD STROPNÍ KONSTRUKCE DILATOVÁNY, NUTNO ZAJISTIT STABILITU A POŽÁRNÍ ODOLNOST
- VŠECHNY PŘÍČKY BUDOU ZALOŽENÉ NA ŽELEZOBETONOVÉ STROPNÍ DESCE A DILATAČNĚ ODDĚLENÉ OD KONSTRUKCE PODLAHY DILATAČNÍM PÁSEM, V MÍSTECH KDE MŮŽE DOJÍT K PŘEKRYTÍ S MOŽNOSTÍ ROZŠÍŘIT STÁVAJÍCÍ DRÁŽKU PRO VYBOURÁVANÉ PŘÍČCE , PRO ZALOŽENÍ NOVÉ PŘÍČKY .
- V MOKRÝCH PROVOZECH S VPUSTÍ NEBO ODTOKOVÝM ŽLABEM BUDE PODLAHA SPÁDOVÁNA, VPUSŤ NEBO ŽLAB BUDOU VÝŠKOVĚ OSAZENY -20 mm OPROTI ČISTÉ PODLAZE

- SÁDROKARTONOVÉ KONSTRUKCE BUDOU REALIZOVANÉ V UCELENÉM SYSTÉMU VÝROBCE, VČETNĚ ŘEŠENÍ VŠECH KONSTRUKČNÍCH DETAILŮ. JEDNOTLIVÉ TYPY KONSTRUKCÍ JSOU POPSANÉ V LEGENDĚ MATERIÁLŮ (ZVLÁŠTNÍ DŮRAZ JE KLADEN NA TĚSNĚNÍ VEŠKERÝCH PROSTUPŮ A KONZOLOVÝCH PRVKŮ ČISTÝCH PROSTOR, ZÁBUBKY, VYPÍNAČE, ELEMENTY ŠUP, ATP.)
- ROHY SÁDROKARTONOVÝCH KONSTRUKCÍ OPATŘIT NA CELOU VÝŠKU ROHOVOU LIŠTOU V SYSTÉMU SÁDROKARTONOVÉ KONSTRUKCE
- PRO ZAVĚŠENÍ WC A UMYVADEL NA SÁDROKARTONOVÉ KONSTRUKCE POUŽÍT SPECIÁLNÍ NOSIČE A UCHYTY , KTERÉ JSOU SOUČÁSTÍ SYSTÉMU SÁDROKARTONOVÉ KONSTRUKCE
- PŘED ZAKLOPENÍM SÁDROKARTONOVÝCH PŘÍČEK JE NUTNÉ PROVÉST VYZTUŽENÍ PRO ZAVĚŠENÍ HORNÍCH SKŘÍNĚK, SVĚTELNÝCH RAMP APOD., VÝŠKOVÁ POLOHA BUDE UPŘESNĚNA PŘED PROVÁDĚNÍM PO DOHODĚ S INVESTOREM
- VEŠKERÉ PŘÍČKY A NENOSNÉ KONSTRUKCE BUDOU OD STROPNÍ KONSTRUKCE DILATOVÁNY, NUTNO ZAJISTIT STABILITU A POŽÁRNÍ ODOLNOST

- STÁVAJÍCÍ NEBOURANÉ OMÍTKY V REKONSTRUOVANÝCH MÍSTNOSTECH VYSPRAVIT (VČETNĚ STROPU), ROZSAHU DO 30 %
- OMÍTKY BUDOU KLASICKÉ VÍCEVRSTVÉ VÁPENNÉ S JEMNOZRNNÝM ŠTUKEM, V MÍSTĚ LEPENÍ PVC NA STĚNU PAK SE ŠTUKEM SÁDROVÝM
- STĚNY BUDOU OPATŘENY NOVÝM ŠTUKEM V CELÉM ROZSAHU
- OMÍTKU PŘÍČEK A ZDÍ PROVÉST I NAD PODHLEDY
- VNITŘNÍ POVRCHY NK ZTI, EL A SLABOPROUDU OPATŘIT OMÍTKOU A NÁTĚREM PROTI PRAŠNOSTI, NIKY PŘIZPŮSOBIT DLE DODANÉHO ZAŘÍZENÍ
- NENÁLI POVRCH STĚN RESPEKTIVE STROPU V ŘEŠENÝCH MÍSTNOSTECH UVEDEN V LEGENDĚ MÍSTNOSTÍ, PROVÉST OMYVATELNOU A OTĚRUVZDORNOU MALBU PROPUSTNOU PRO VODNÍ PÁRY S MECHANICKOU ODOLNOSTÍ 2 DLE EN13300
- OMYVATELNÝ NÁTĚR - NÁTĚR PRO INTENZIVNĚ NAMÁHANÉ POVRCHY, URČENÝ PRO ZDRAVOTNICKÁ ZAŘÍZENÍ, VODOUŘEDITELNÝ, PLNĚ OMYVATELNÝ A DEZINFIKOVATELNÝ (OTĚR ZA MOKRA 1 DLE EN13300) POVRCH POD NÁTĚR BUDE PŘEBROUŠEN, VYTMELEN, ZNOVU PŘEBROUŠEN A PENETROVÁN DLE TECHNOLOGICKÉHO POSTUPU DANÉHO VÝROBCE
- MALBY PROVÉST PO PODHLEDY
- OBKLADY STĚN V MÍSTNOSTECH S PODLAHOVOU KRYTINOU Z PVC NAVAZUJÍ NA VYTAŽENÝ SOKL PODLAHOVÉ KRYTINY, VYTAŽENÍ 100 mm
- SKLENĚNÉ OBKLADY JSOU ŘEŠENY JAKO BEZBEZPEČNÉ Z PLOCHÉHO SKLA OPATŘENÉHO BEZPEČNOSTNÍ FÓLIÍ LAMOVANÉHO NA JEDNÉ STRANĚ. SKLENĚNÉ OBKLADY JSOU LEPENY CELOPLOŠNĚ NA HLADKÉ STĚNY (PŘEBROUŠENÉ) POSTUPEM DOPORUČENÝM VÝROBCEM SKLA

- POZNÁMKA 5 - VYMĚNA PODLAHOVÉ VPUSTI , VČETNĚ OPRAVY SKLADBY OKOLNÍ PODLAHY, V MÍSTNOSTI ÚPRAVNY VODY. JE VHODNÉ KONZULTOVAT ROZSAH PRACÍ S PŘÍMLUVNÍ STRANOU A MOŽNOST PROVÁDĚT STAVEBNÍCH PRACÍ BEZ ODSTÁVKY PROVOZU
- POZNÁMKA 6 - ZASETOVÁNÍ STÁVAJÍCÍHO ŽLABU K PODLAHOVÉ VPUSTI (DÉLKY 3,5 m) A ZAPRAVENÍ KE STÁVAJÍCÍ PODLAZE, SOUČÁSTÍ PRACÍ BUDE VYSPRAVENÍ STÁVAJÍCÍHO OBKLADU V ROZSAHU 2 m²
- POZNÁMKA 7 - POLOHU NOVÉHO UMYVADLA NUTNO KONZULTOVAT S UŽIVATELEM, SOUČÁSTÍ PRACÍ BUDE VYSPRAVENÍ STÁVAJÍCÍHO OBKLADU V ROZSAHU 2 m²
- POZNÁMKA 8 - OCELOVÁ VÝMĚNA PROSTUPU VZT STŘEŠNÍHO PLÁŠŤĚ, PROVEDENÍ POŽÁRNÍHO NÁSTŘIKU

- PROJEKTOVÁ DOKUMENTACE BYLA VYPRACOVÁNA PODLE ČSN, VYHLÁŠEK A ZÁKONŮ PLATNÝCH V DOBĚ JEJÍHO PŘEDÁNÍ OBJEDNATELI

LEGENDA MATERIÁLŮ

STÁVAJÍCÍ KONSTRUKCE

±0,000 = 1.NP BUDOVY L = 280,700 m n.m.

Revize	Vypracoval	Popis obsahu revize	Datum

LT PROJEKT PROJEKTOVÁNÍ ZDRAVOTNICKÉ TECHNIKY	Hlavní inženýr projektu: ING. JAN KOCMÁNEK Vedoucí projektant zakázky: ING. VÁCLAV KŘEPELKA	Investor: FAKULTNÍ NEMOCNICE BRNO Fakultní nemocnice Brno Jihlavská 20, 625 00 Brno fnbrno@fnbrno.cz

Profese: **ARCH - STAV**	Zpracovatel dílu: LT PROJEKT a.s., Kroftova 45, 616 00 Brno Tel: +420 533 440 502 Fax: +420 533 445 506 E-mail: vaclav.krepelka@ltprojekt.cz		Autorizace:
Odpovědný projektant: ING. VÁCLAV KŘEPELKA	Vypracoval: ING. JAN ZÁMPRLA	Kontroloval: ING. VÁCLAV KŘEPELKA	
	ING. TOMÁŠ BUKATOVIČ		

Akce:	**FN BRNO - VYBUDOVÁNÍ ČISTÉ LŮŽKOVÉ JEDNOTKY IHOK, PMDV - L**	Zakázkové číslo:	JDS 38 - 2018	Paré:
		Datum:	11 - 2018	
		Formát:	A4	
Objekt:	BUDOVA L - 17.NP	Stupeň:	DSP + DPS	
Obsah:	PŮDORYS 18.NP - NOVÝ STAV	Měřítko:	1:50	Číslo výkresu: **D1.01.01-103**