


OKNO O5

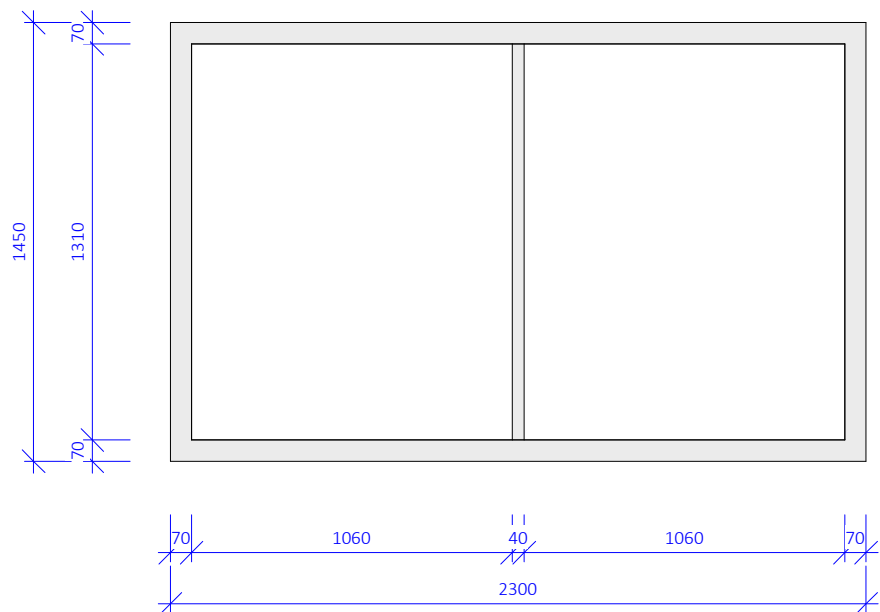

VÝPIS OKEN - OKNO O5

OZNAČENÍ		ROZMĚRY		POPIS	POČET
OZN.	ČÍSLO	ŠÍŘKA	VÝŠKA		
O	5	2300	1450	Okno otevíravé sklopné, systémový plastový 5ti komorový profil probarvený, barva bílá, protiradiační izolační trojsklo s kompozitními rámečky, vnitřní a vnější parapet součástí dodávky. Vnitřní bílý plastový, vnější bílý ELOX, tažený profil, systémové koncovky	1

část

ARCHITEKTONICKO-STAVEBNÍ ŘEŠENÍ

měřítko

1:25

název dokumentu

VÝPIS OKEN - OKNO O5

číslo přílohy

AS-500.5