


L1,2,3 Iks 5,0 kA Ikm9,3 kA  
3+PE+N

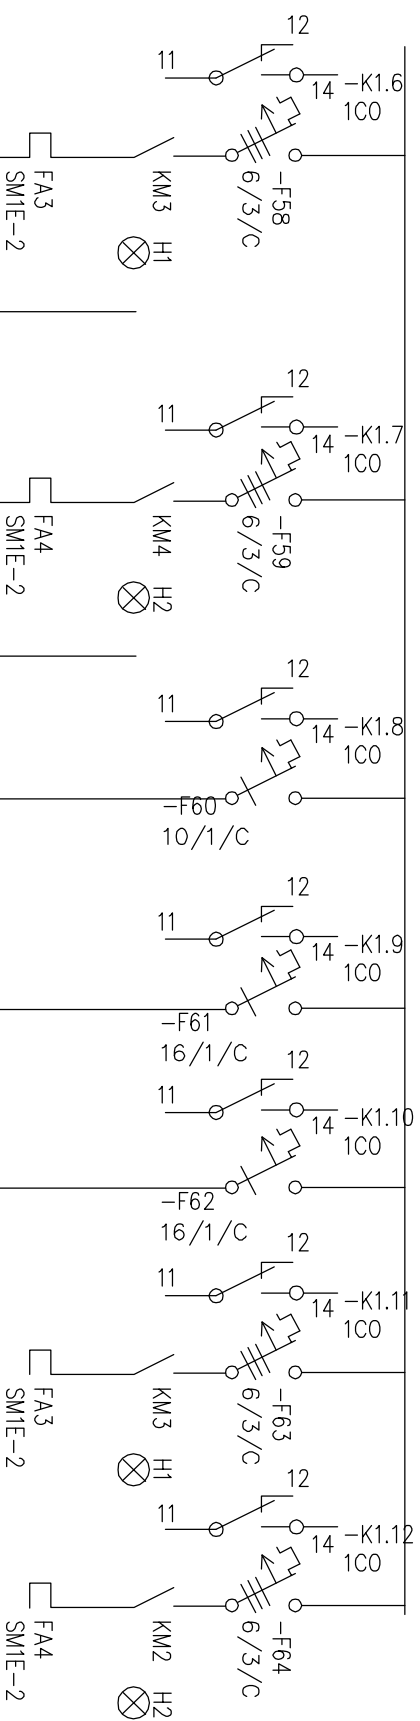

CYKY 5Jx1,5

CYKY 3Jx1,5

CYKY 5Jx1,5

CYKY 3Jx1,5

CYKY 3Jx1,5

CYKY 3Jx2,5

CYKY 3Jx2,5

JyStY 2x2x0,8

JyStY 2x2x0,8

JyStY 2x2x0,8

JyStY 2x2x0,8

JyStY 2x2x0,8

JyStY 2x2x0,8

JyStY 2x2x0,8

rozvodčový kanál  
RK 37,5x37,5 HF LD



vývod  
pro M3

vývod  
pro M4

vývod  
pro ovládní  
signalizace  
PHNZ pole č.9

vývod  
pro RACK RD16

vývod  
pro rozvodč  
MoR

rezerva

rezerva

Rozvodč  
RS0553 list č.3

7xJyStY 2x2x0,8  
ukončit v rozvoděči 2.1AXY  
střížení napojit na PE