


ŘÍDICI SYSTÉM	OVYLAĐACÍ NAPĚTÍ	REZERVA	REZERVA	REZERVA	NAPÁJENÍ POHONU
4AX1	VYPÍNAČ VNI				VYPÍNAČ VNI

ROZMĚRY SKŘÍŇE VxŠxH: 1600 x 600 x 600mm
KRYTÍ: IP 23/00
PŘÍVOD A VÝVODY: SPODEM
NÁTER: RAL 7035

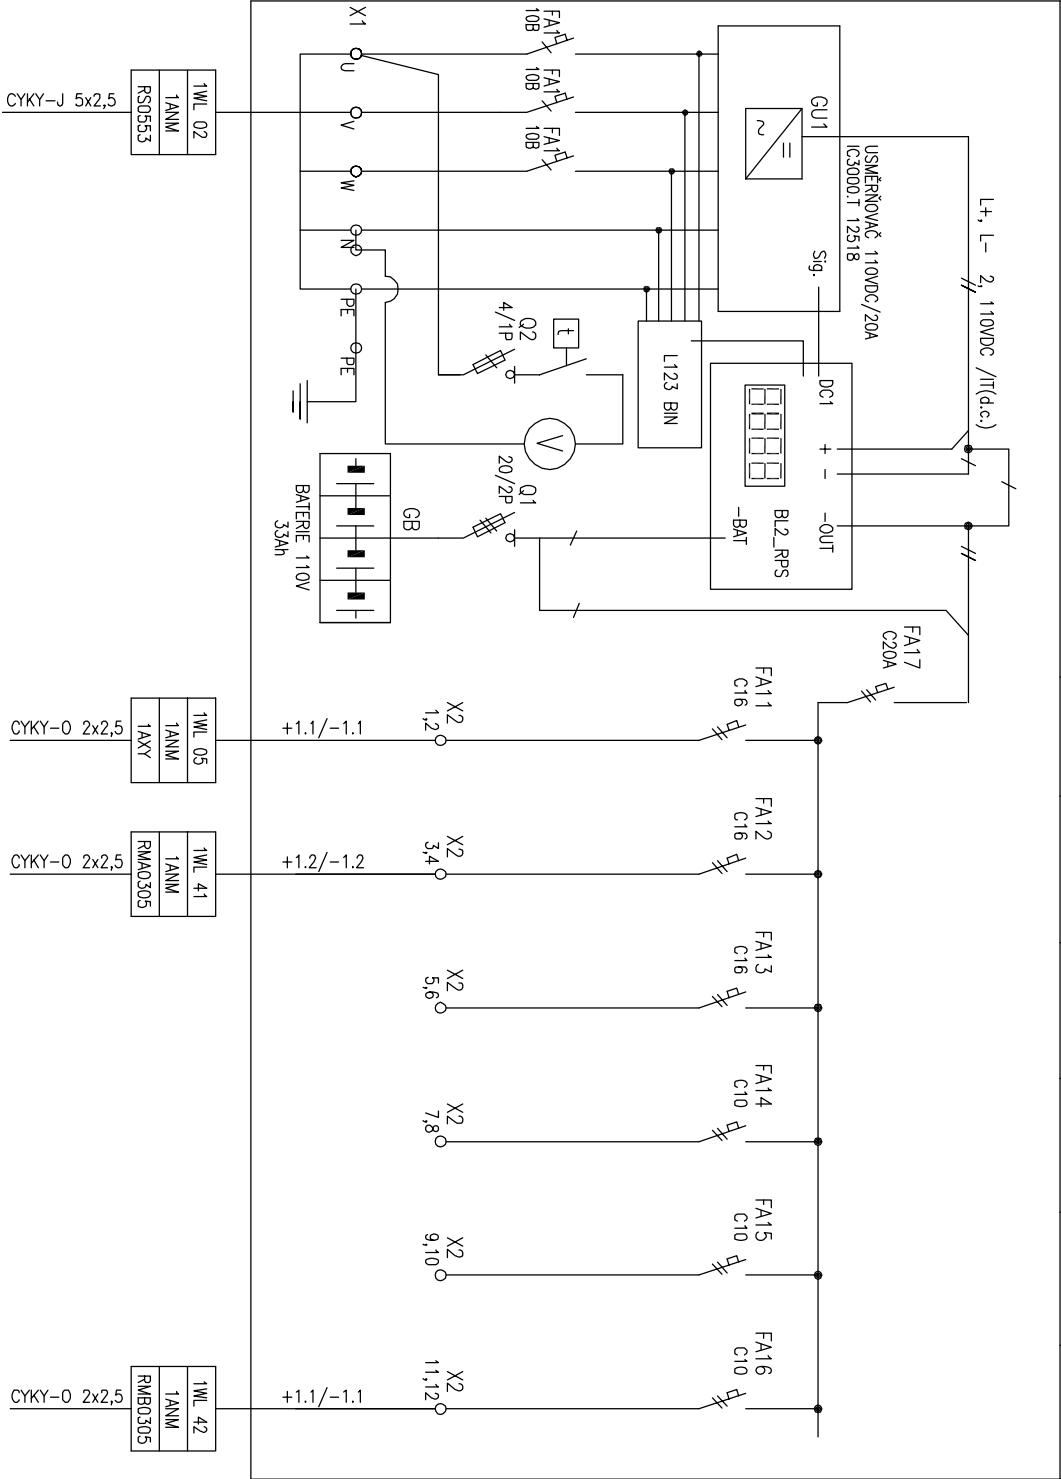

ROZVADĚČ 1ANM

list č. 2