




H-H  
M 125

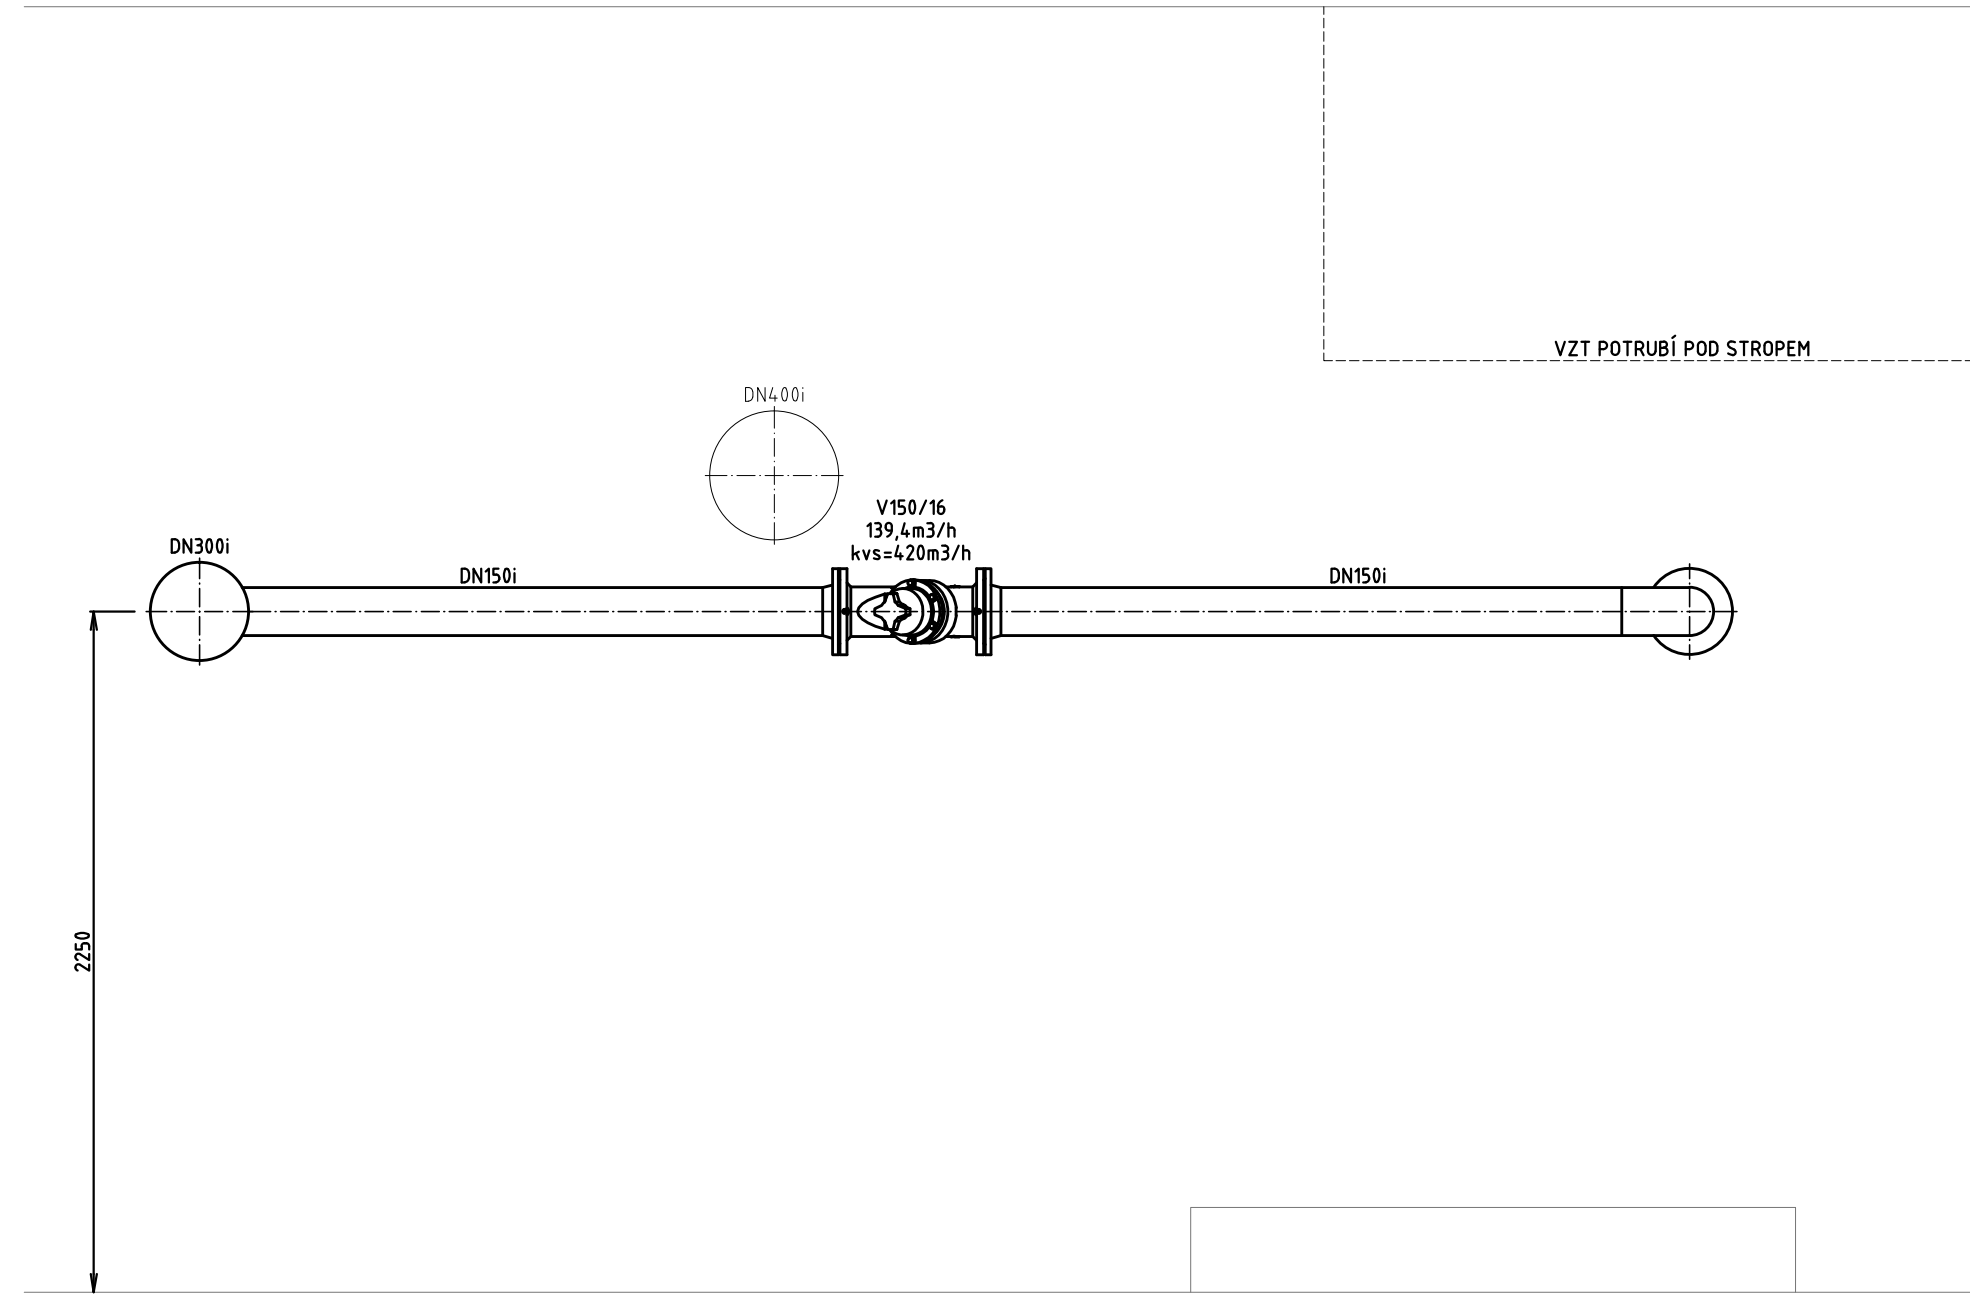


G-G  
M 125

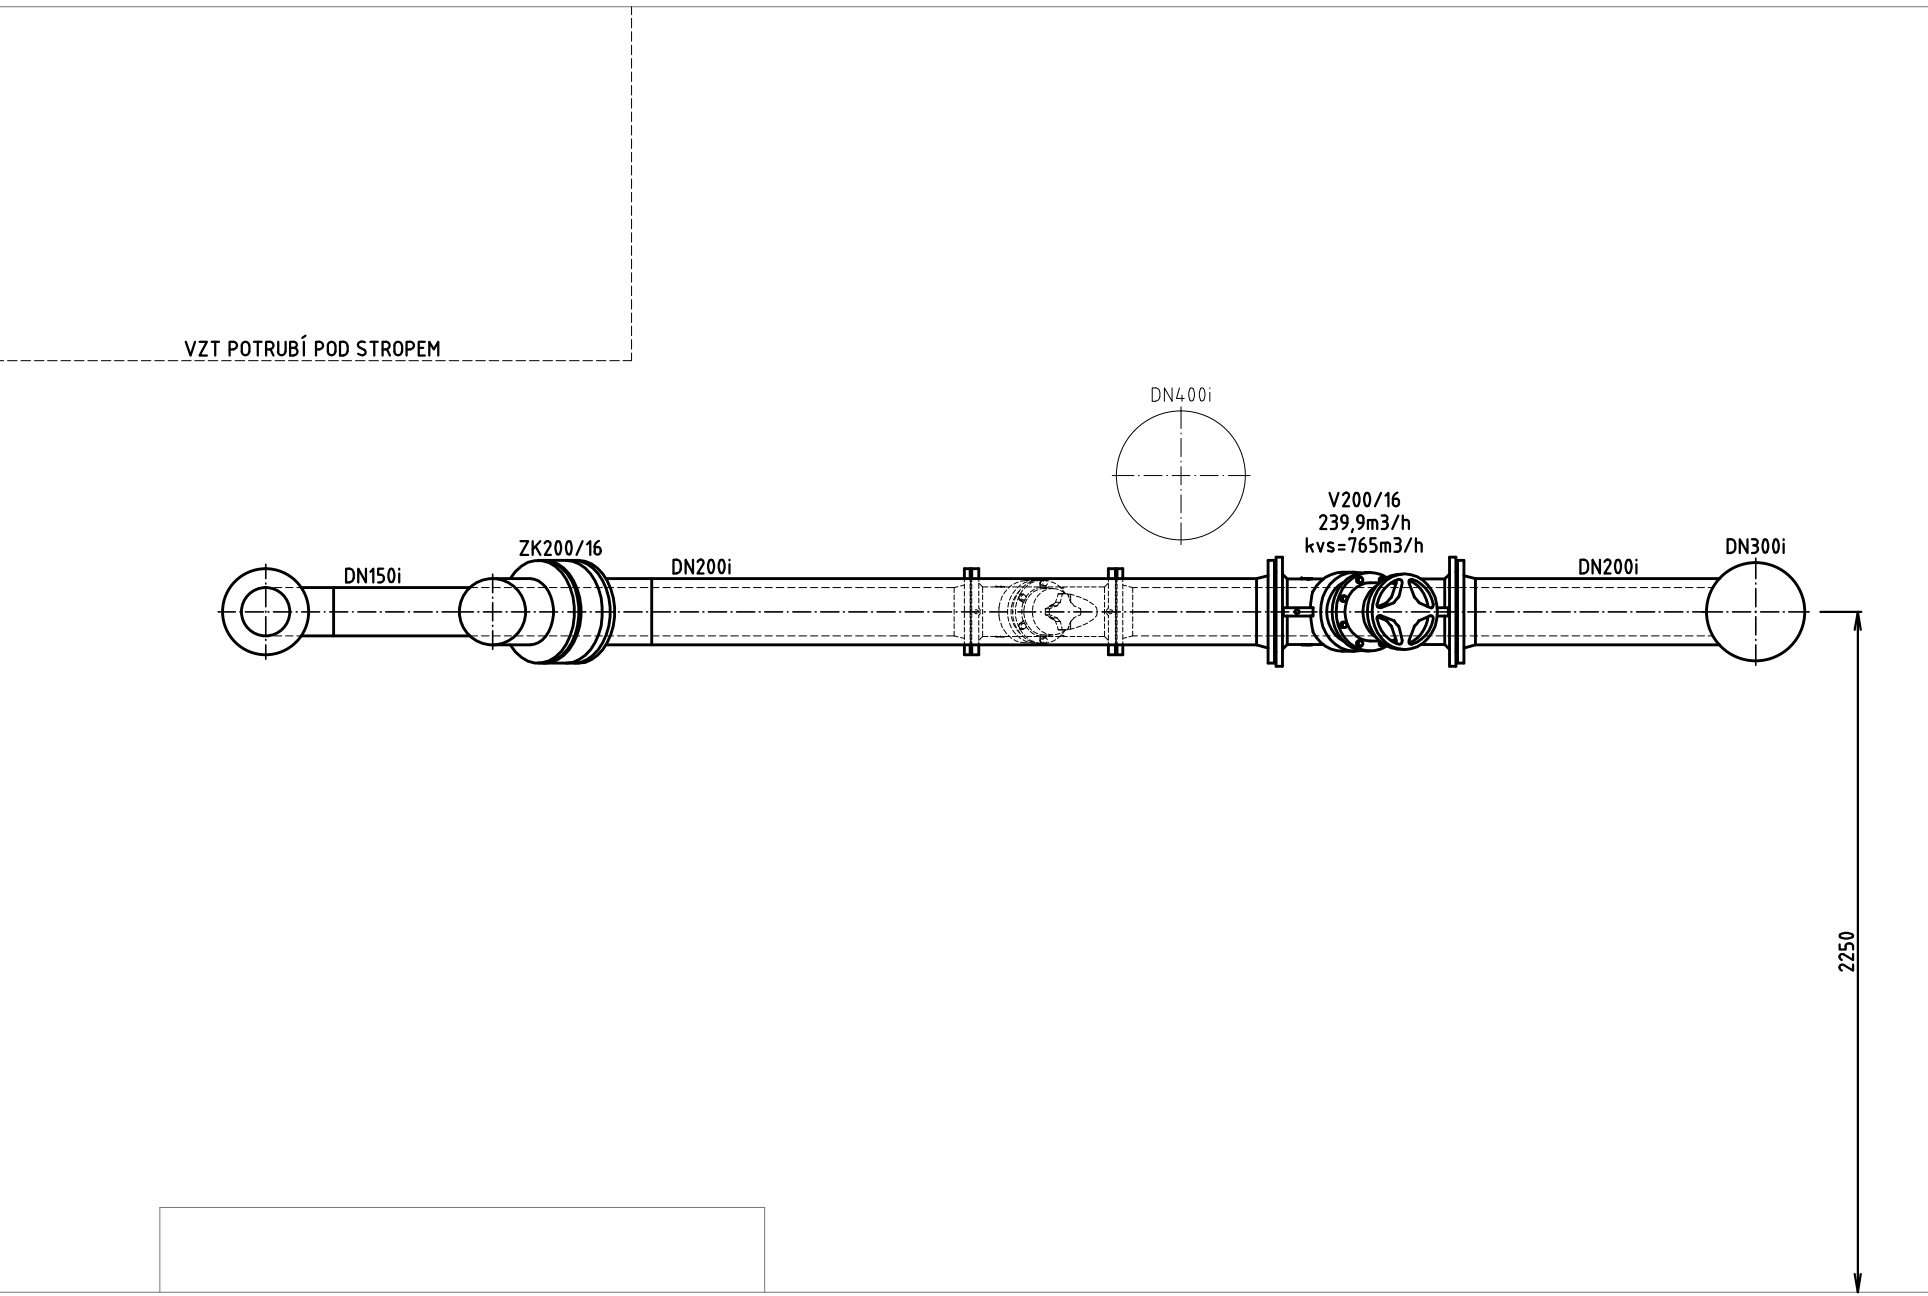


F-F  
M 125

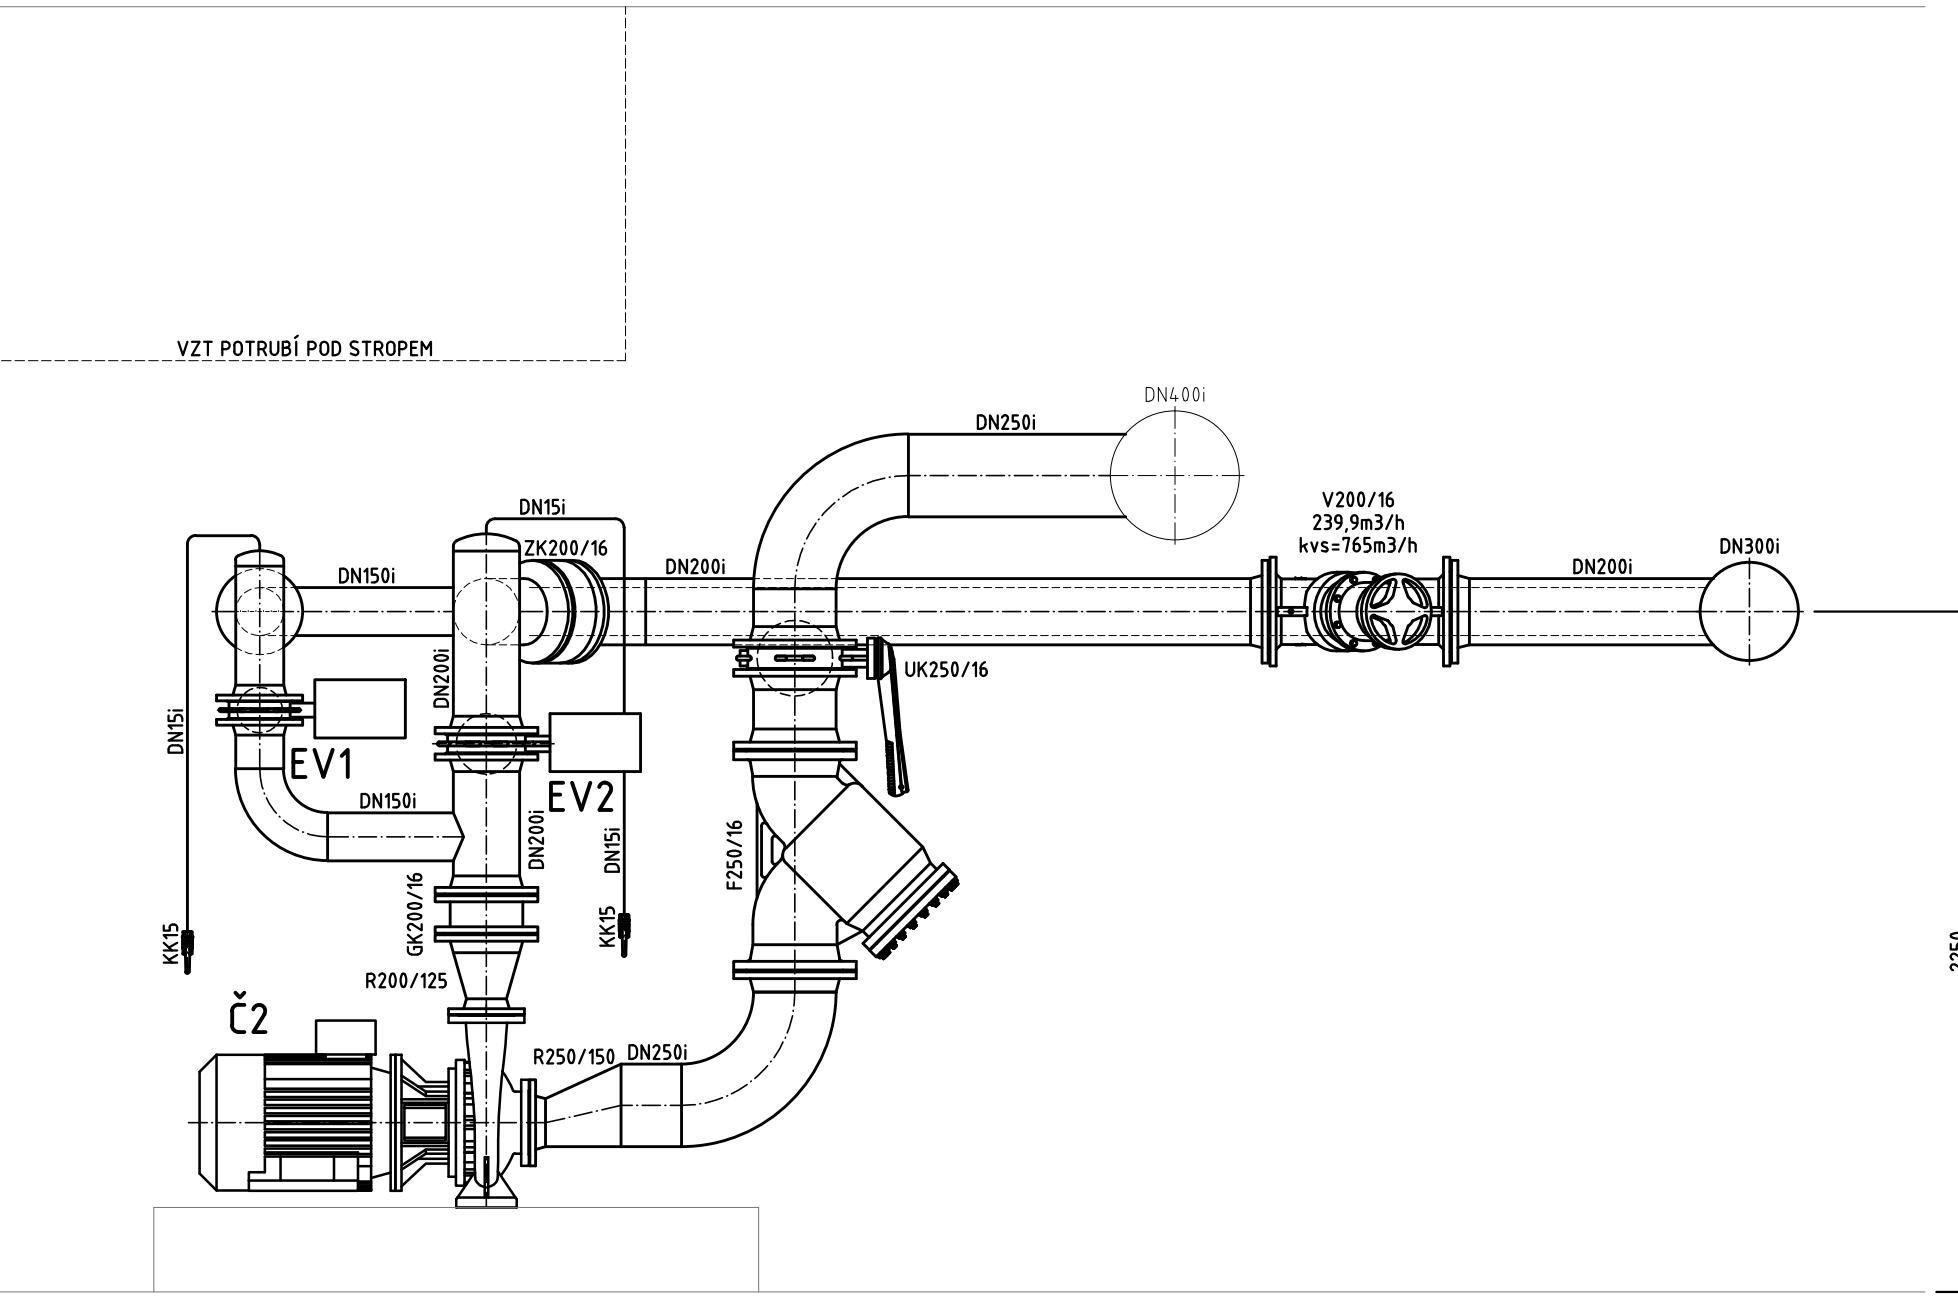

J-J  
M 125

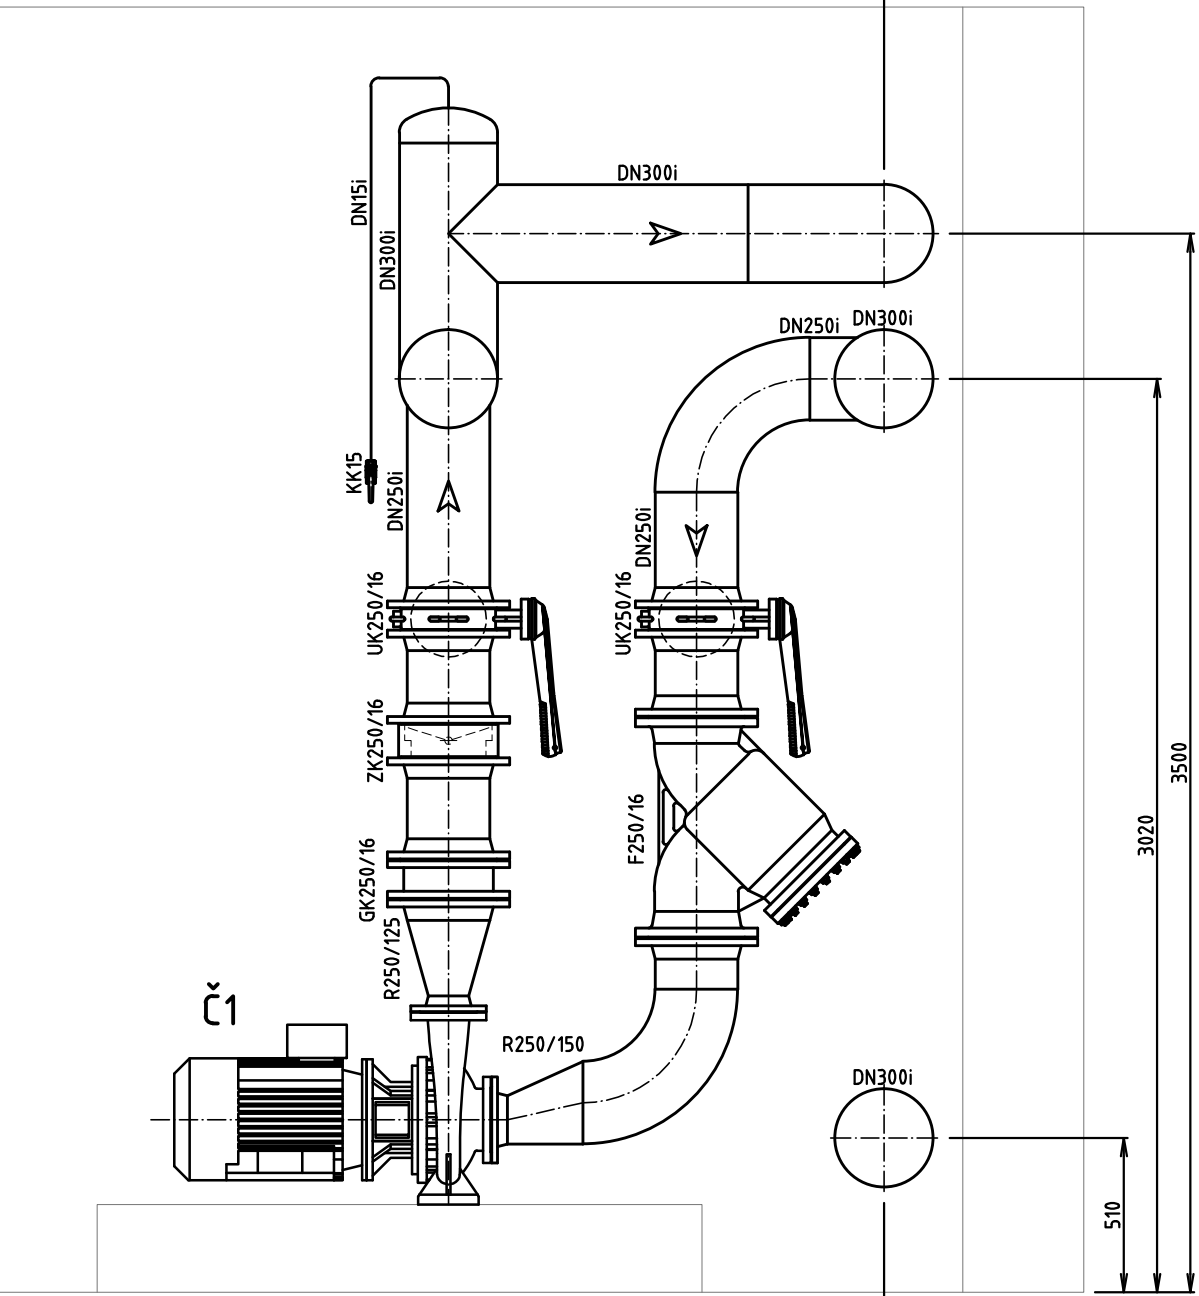


B-B  
M 150

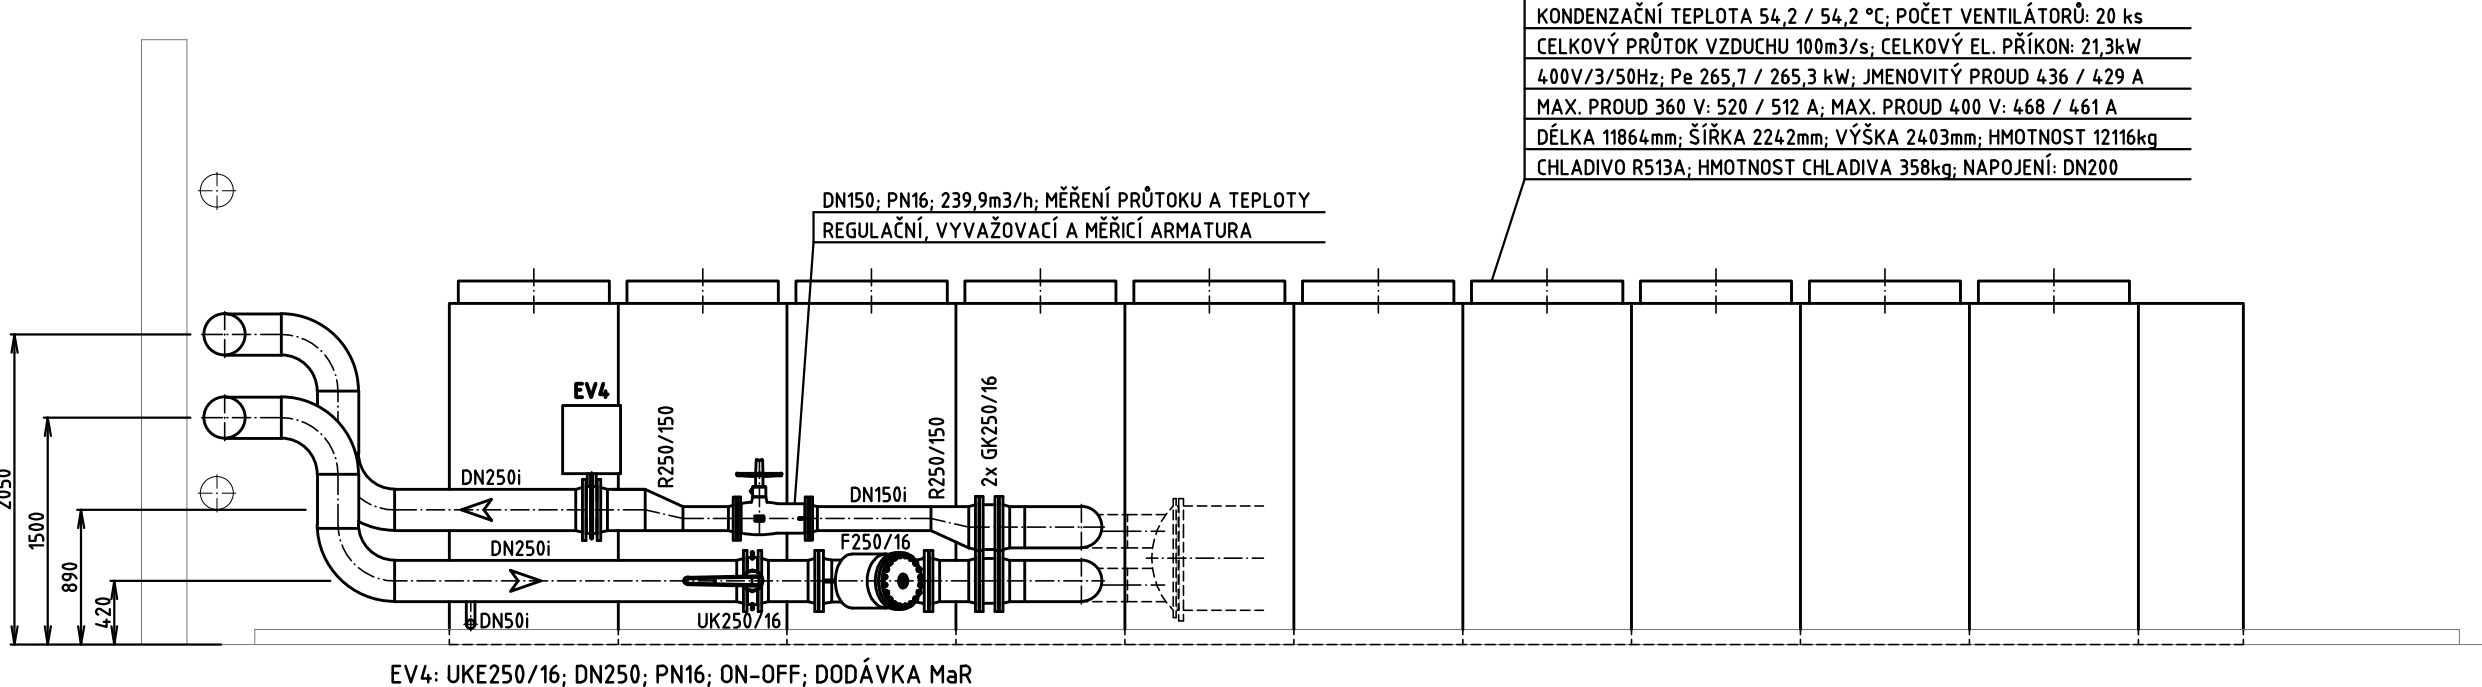


ZNAČENÍ OCELOVÉHO POTRUBÍ  
PROVEDENÍ ČERNÉ POTRUBÍ

ROZMĚRY POTRUBÍ	OCELOVÁ TRUBKA
DN15	BEZEŠVÁ HLADKÁ
DN20	BEZEŠVÁ HLADKÁ
DN25	BEZEŠVÁ HLADKÁ
DN32	BEZEŠVÁ HLADKÁ
DN40	BEZEŠVÁ HLADKÁ
DN50	BEZEŠVÁ HLADKÁ
DN65	BEZEŠVÁ HLADKÁ
DN80	BEZEŠVÁ HLADKÁ
DN100	BEZEŠVÁ HLADKÁ
DN125	BEZEŠVÁ HLADKÁ
DN150	BEZEŠVÁ HLADKÁ
DN200	BEZEŠVÁ HLADKÁ
DN250	BEZEŠVÁ HLADKÁ
DN300	BEZEŠVÁ HLADKÁ
DN350	BEZEŠVÁ HLADKÁ
DN400	BEZEŠVÁ HLADKÁ


K-K  
M 125

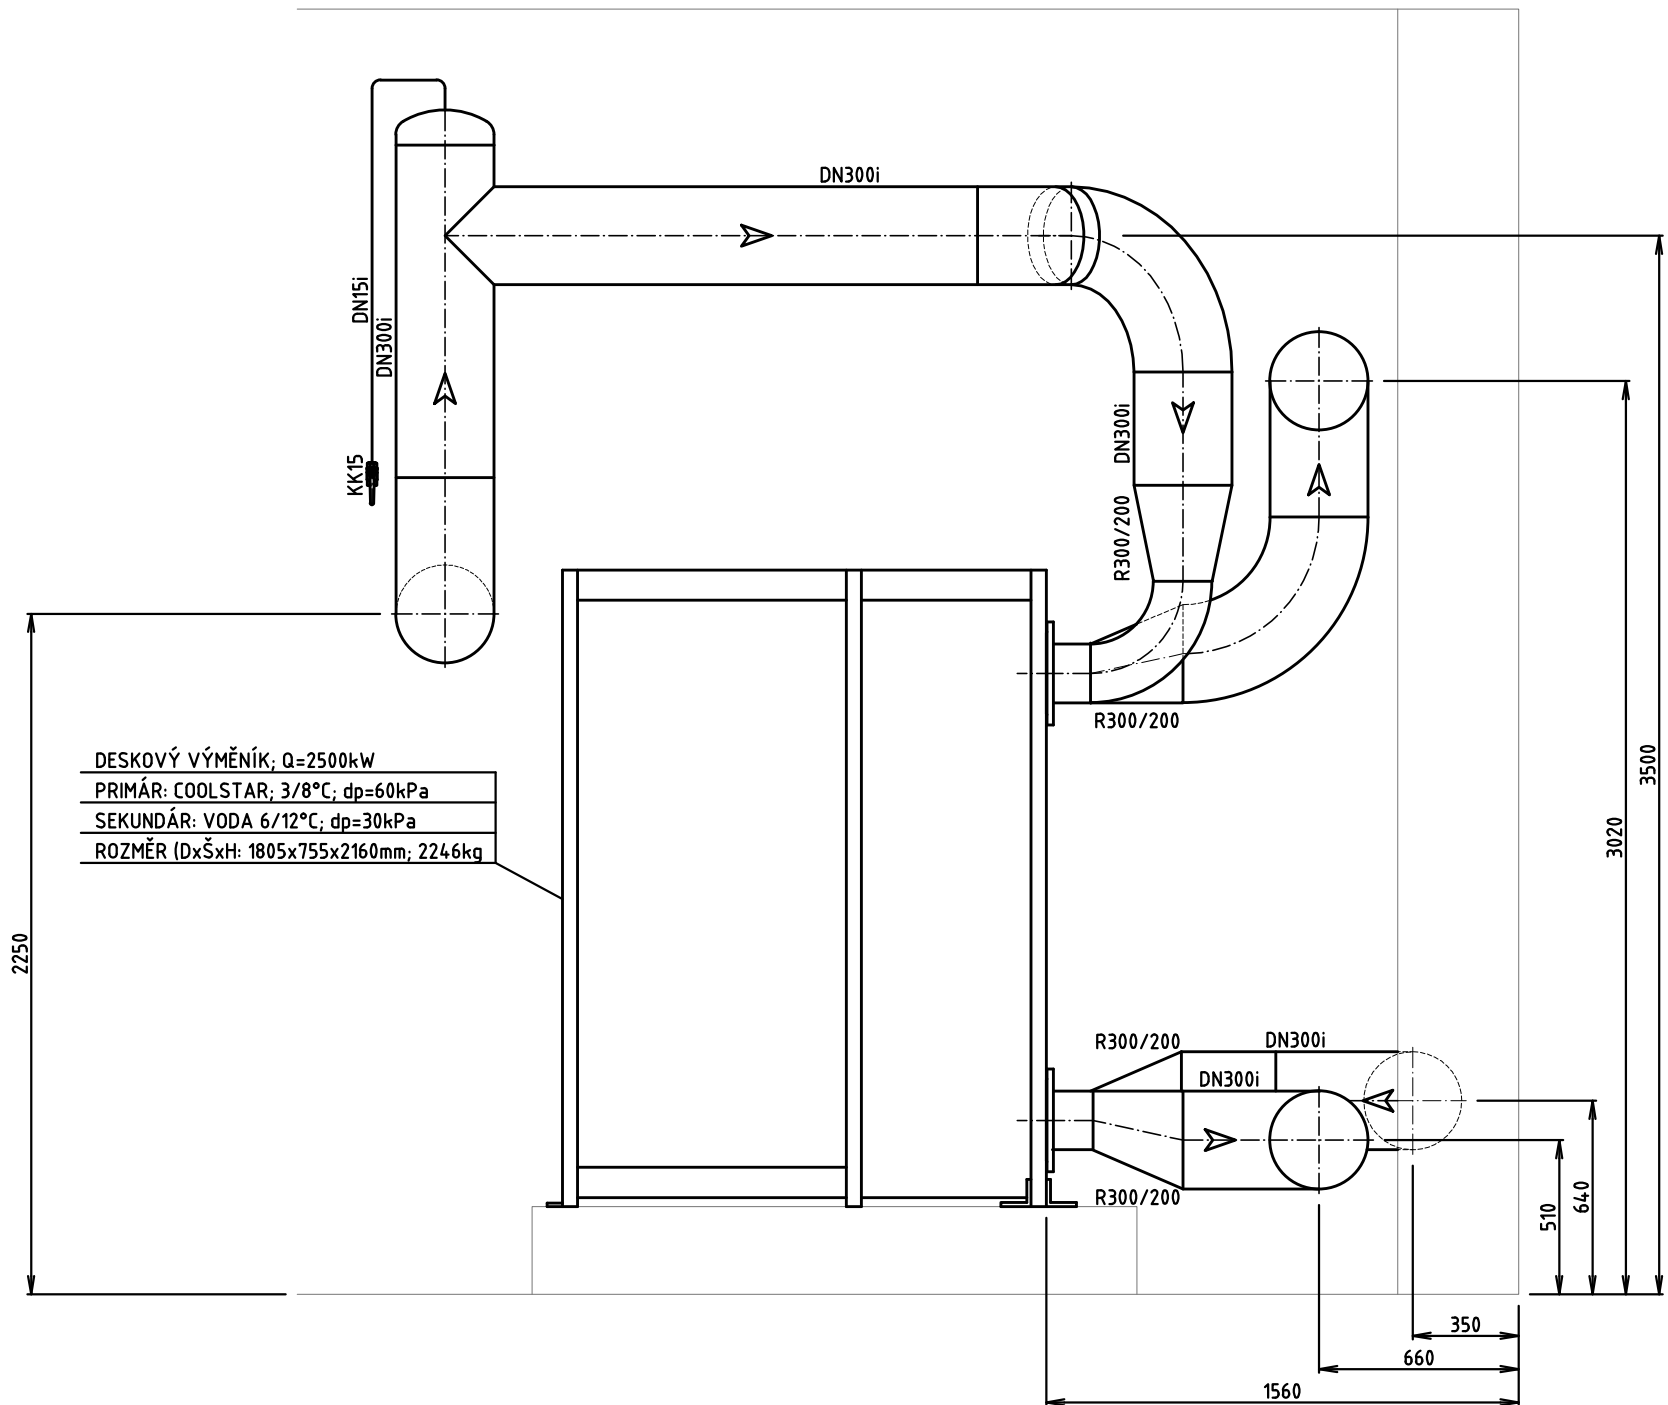


I-I  
M 125

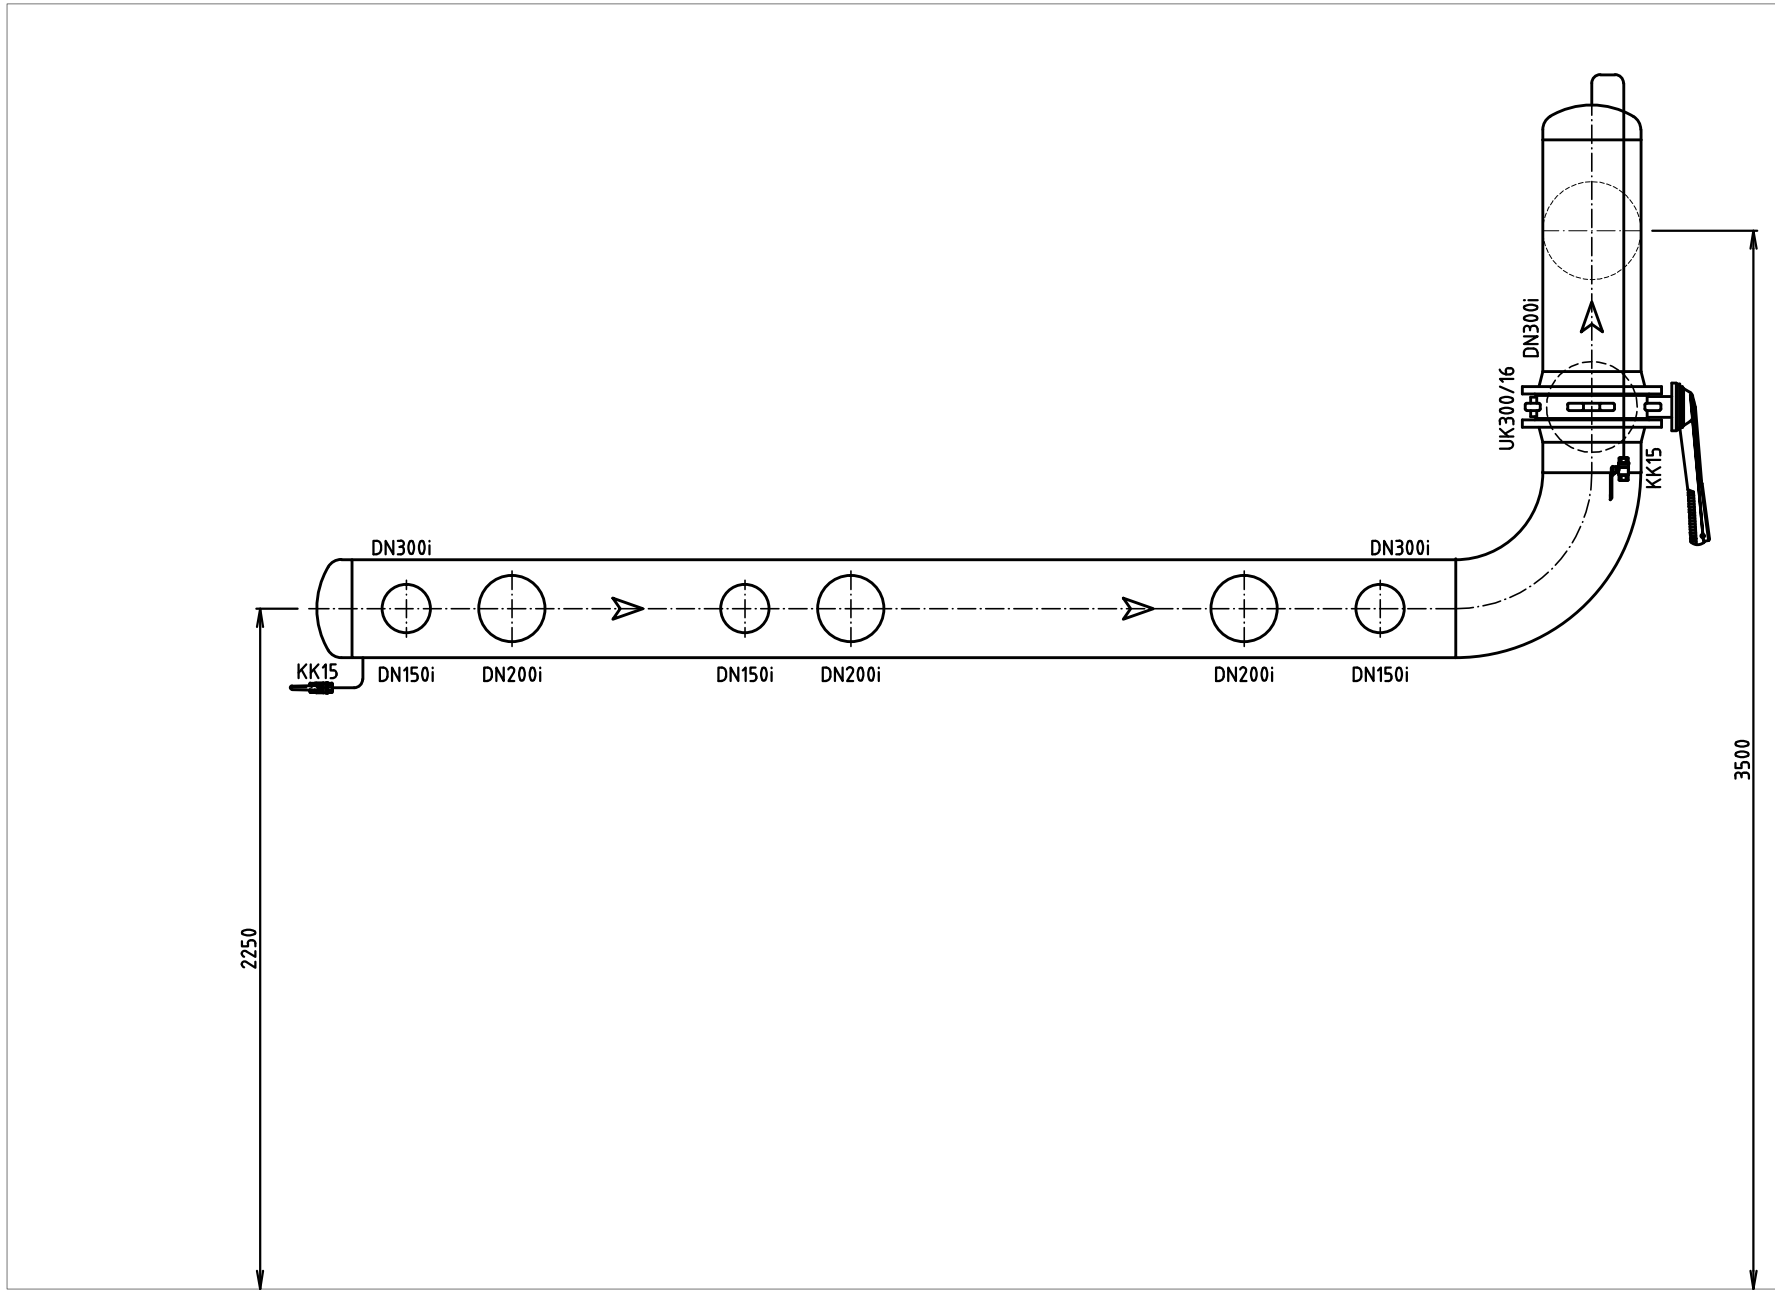

E-E  
M 125

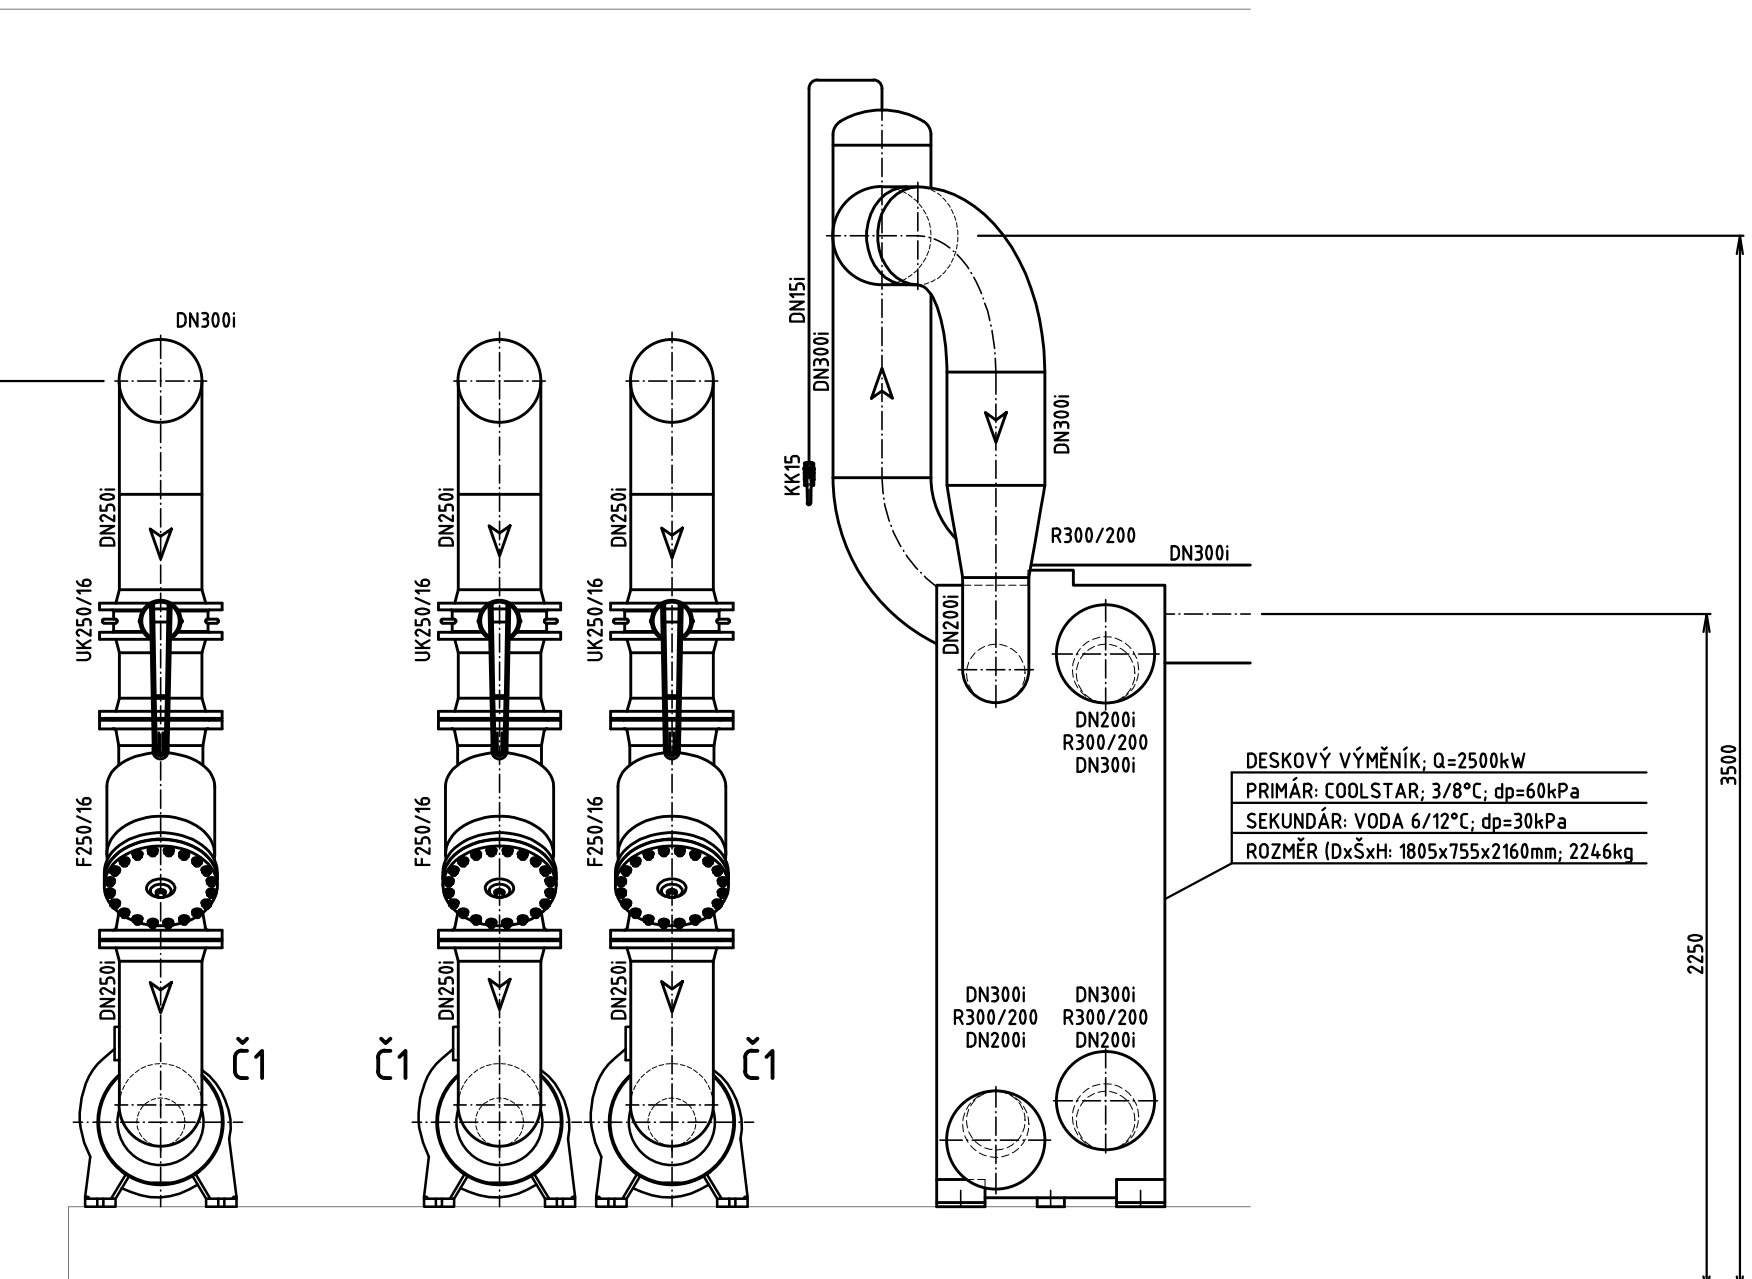


D-D  
M 125

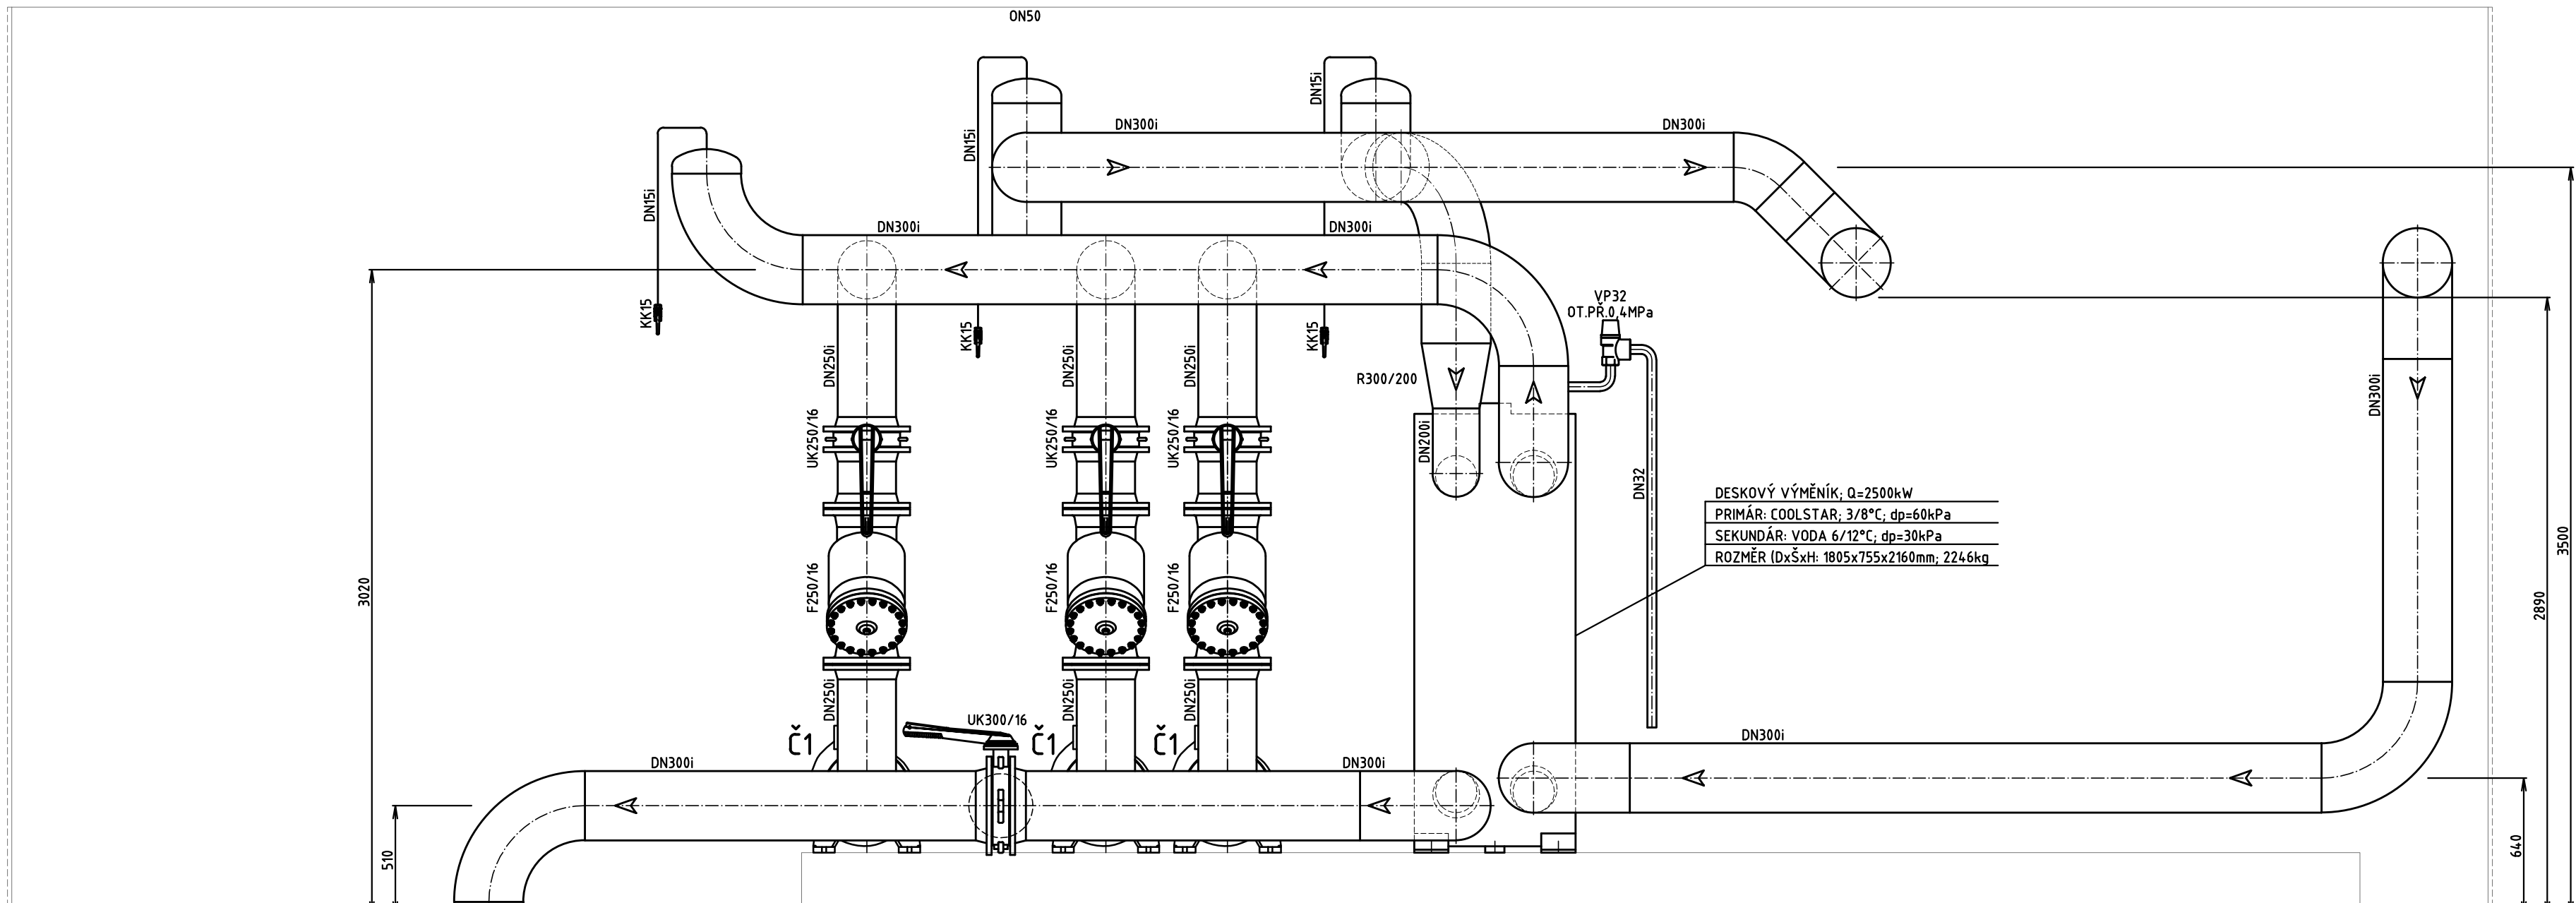


ZNAČENÍ A POPIS ARMATUR A ZAŘÍZENÍ

Č	ČERPADLO
GK	PRVÝZVÝ (IGUMOVÝ) KOMPENZÁTOR
KK	KULOVÝ KOHOUT
UK	MEZIPŘÍRUBOVÁ UZAVÍRACÍ KLAPKA
KKE	KULOVÝ KOHOUT S ELEKTROPONEM (DODÁVKA MĚŘ)
UKE	MEZIPŘÍRUBOVÁ UZAVÍRACÍ KLAPKA S ELEKTROPONEM (DODÁVKA MĚŘ)
EV	VENTIL S ELEKTROPONEM
F	FILTR
ZK	ZPĚTNÁ KLAPKA
V	VENTIL UZAVÍRACÍ
V	VENTIL VYVAŽOVACÍ
TSNRV	TLAKOVĚ NEZÁVISLÝ SERVOVACÍ A REGULAČNÍ VENTIL S MĚŘÍCÍMI KONCOVKAMI
TSNRVE	TLAKOVĚ NEZÁVISLÝ SERVOVACÍ A REGULAČNÍ VENTIL S MĚŘÍCÍMI KONCOVKAMI S EL. PŮHONEM
SA	SERVISNÍ ARMATURA
VP	POJISTNÝ VENTIL
VK	KULOVÝ VYPOUŠTĚCÍ KOHOUT
ON	ODVZDUŠŇOVACÍ NÁDOBA
PS	PŘÍRUBOVÝ SPOJ
ZS	ZÁVITOVÝ SPOJ
T	TEPLOMĚR VĚTNÉ JIMKY; ROZSAH 0-120°C
P	TLAKOMĚR VĚTNÉ TLAKOMĚROVÉ SMYČKY A TLAKOMĚROVÉHO KOHOUTU; ROZSAH 0-600kPa

A-A  
M 150

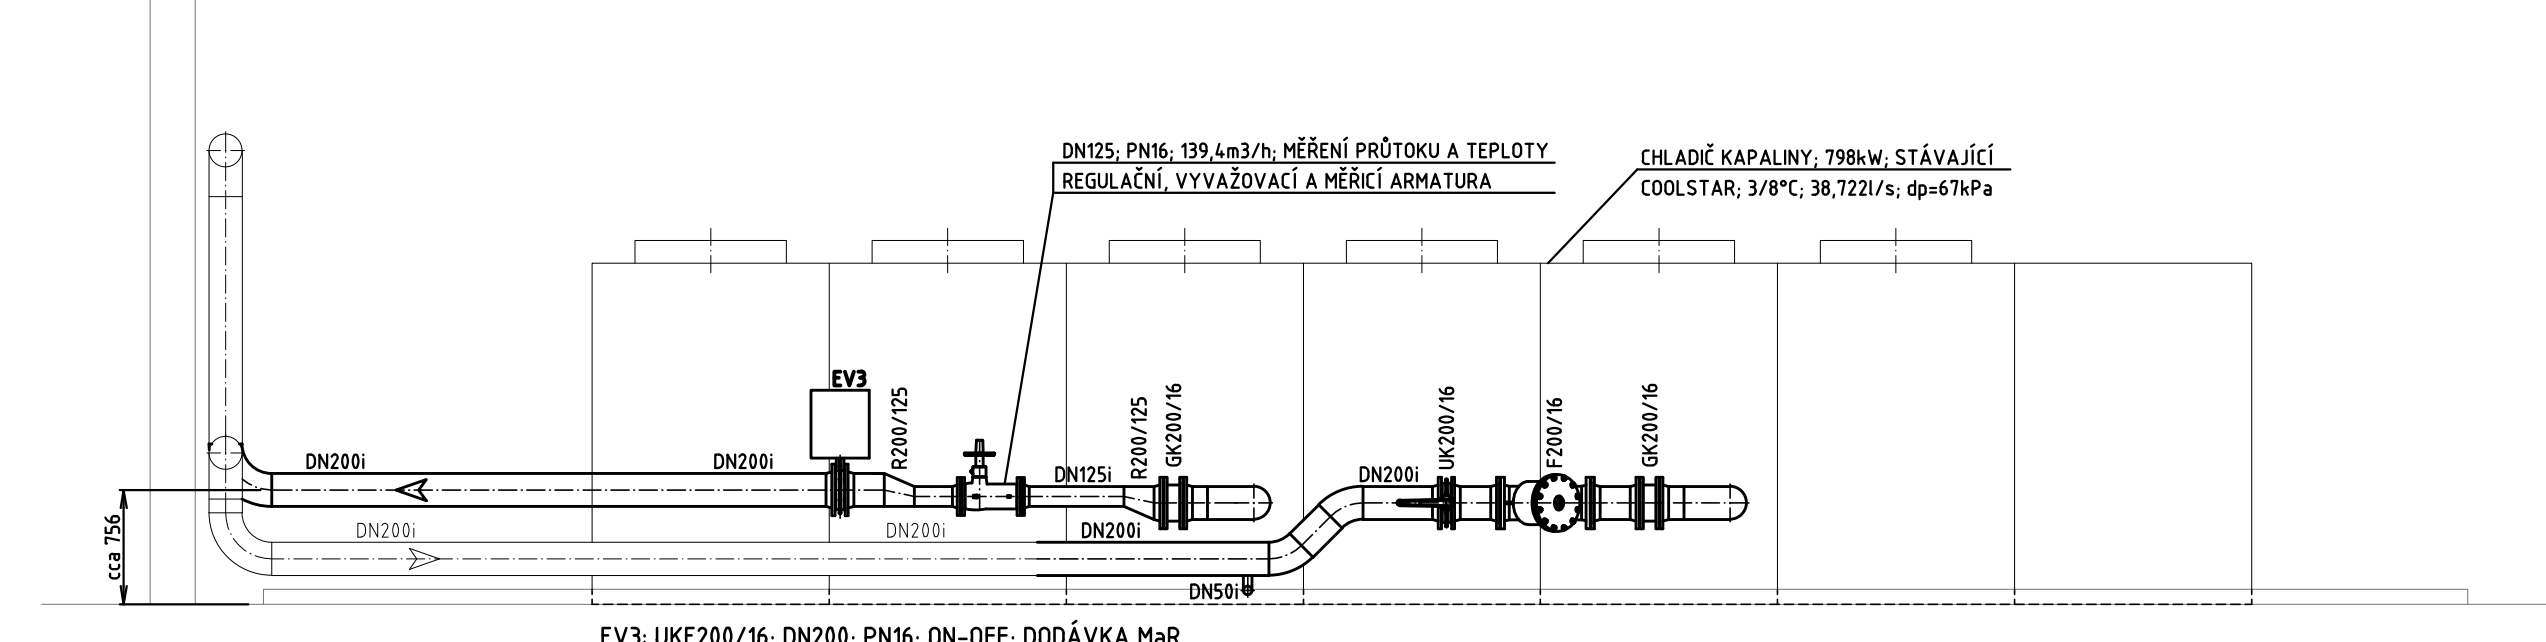

C-C  
M 150

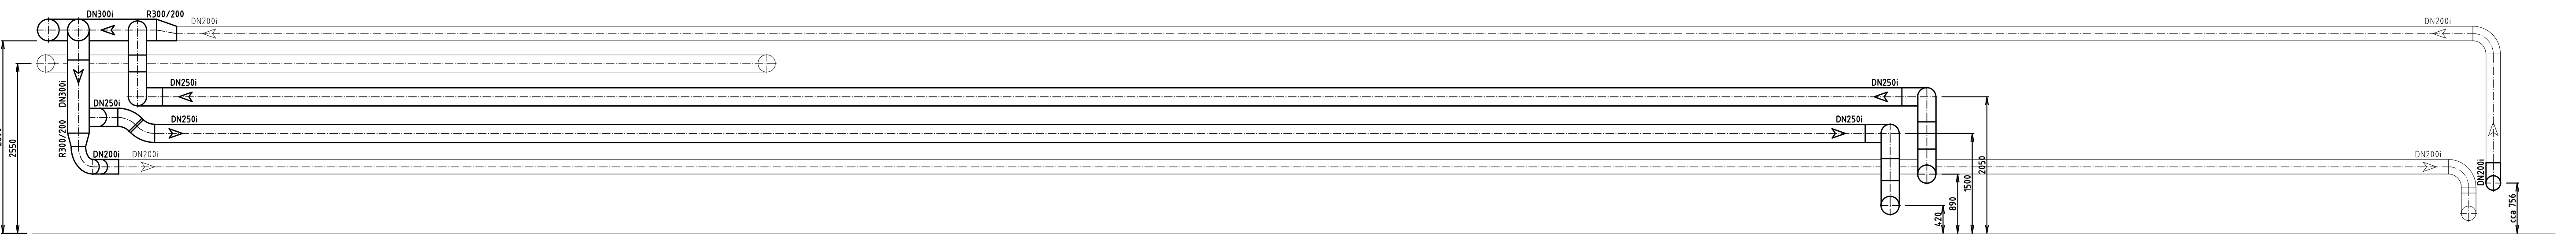

OCELOVÉ POTRUBÍ

- IZOLOVANÉ POTRUBÍ (IZOLOVÁNO IZOLAČNÍMI TRUBICEM ZE SYNTETICKÉHO KAUKČUKU)
- TL 16mm POTRUBÍ DO DN200
- TL 19mm POTRUBÍ NAD DN200
- STROJNÍ ZAŘÍZENÍ ROZVODU CHLAZENÍ VODY A ARMATURY IZOLOVÁNY IZOL. PÁSY ZE SYNTETICKÉHO KAUKČUKU TL 16,0mm

STÁVAJÍCÍ ZAŘÍZENÍ, POTRUBÍ, ARMATURY

VYPRACOVAL		ING. HAVELKA	HJ project, spol. s r.o.	
ZODP. PROJEKTANT		ING. HAVELKA	MAŠKOVA 9, BRNO 614 00	
HL. PROJEKTANT		ING. HAVELKA	TEL.: +20 603 493 668;	
MÍSTO: FN BRNO, JHLAVSKÁ 20			e-mail: projekte@hjproject.cz	
INVESTOR: FAKULTNÍ NEMOCNICE BRNO				
AKCE	FN BRNO, JHLAVSKÁ 20		FORMÁT	1:4 A4
	POSÍLENÍ ZDROJE CHLAZU		DATUM	01/2020
OBJEKT	SO 16 - CENTRÁLNÍ STROJOVNA CHLAZENÍ		STUPĚŇ	DPS
	D.1.4.5 - CHLAZENÍ		ZAK. ČÍSLO	
NÁZEV	REZY		MĚŘÍTKO	D. VÝKRESU
			1:50; 1:x	D.1.4.5.104