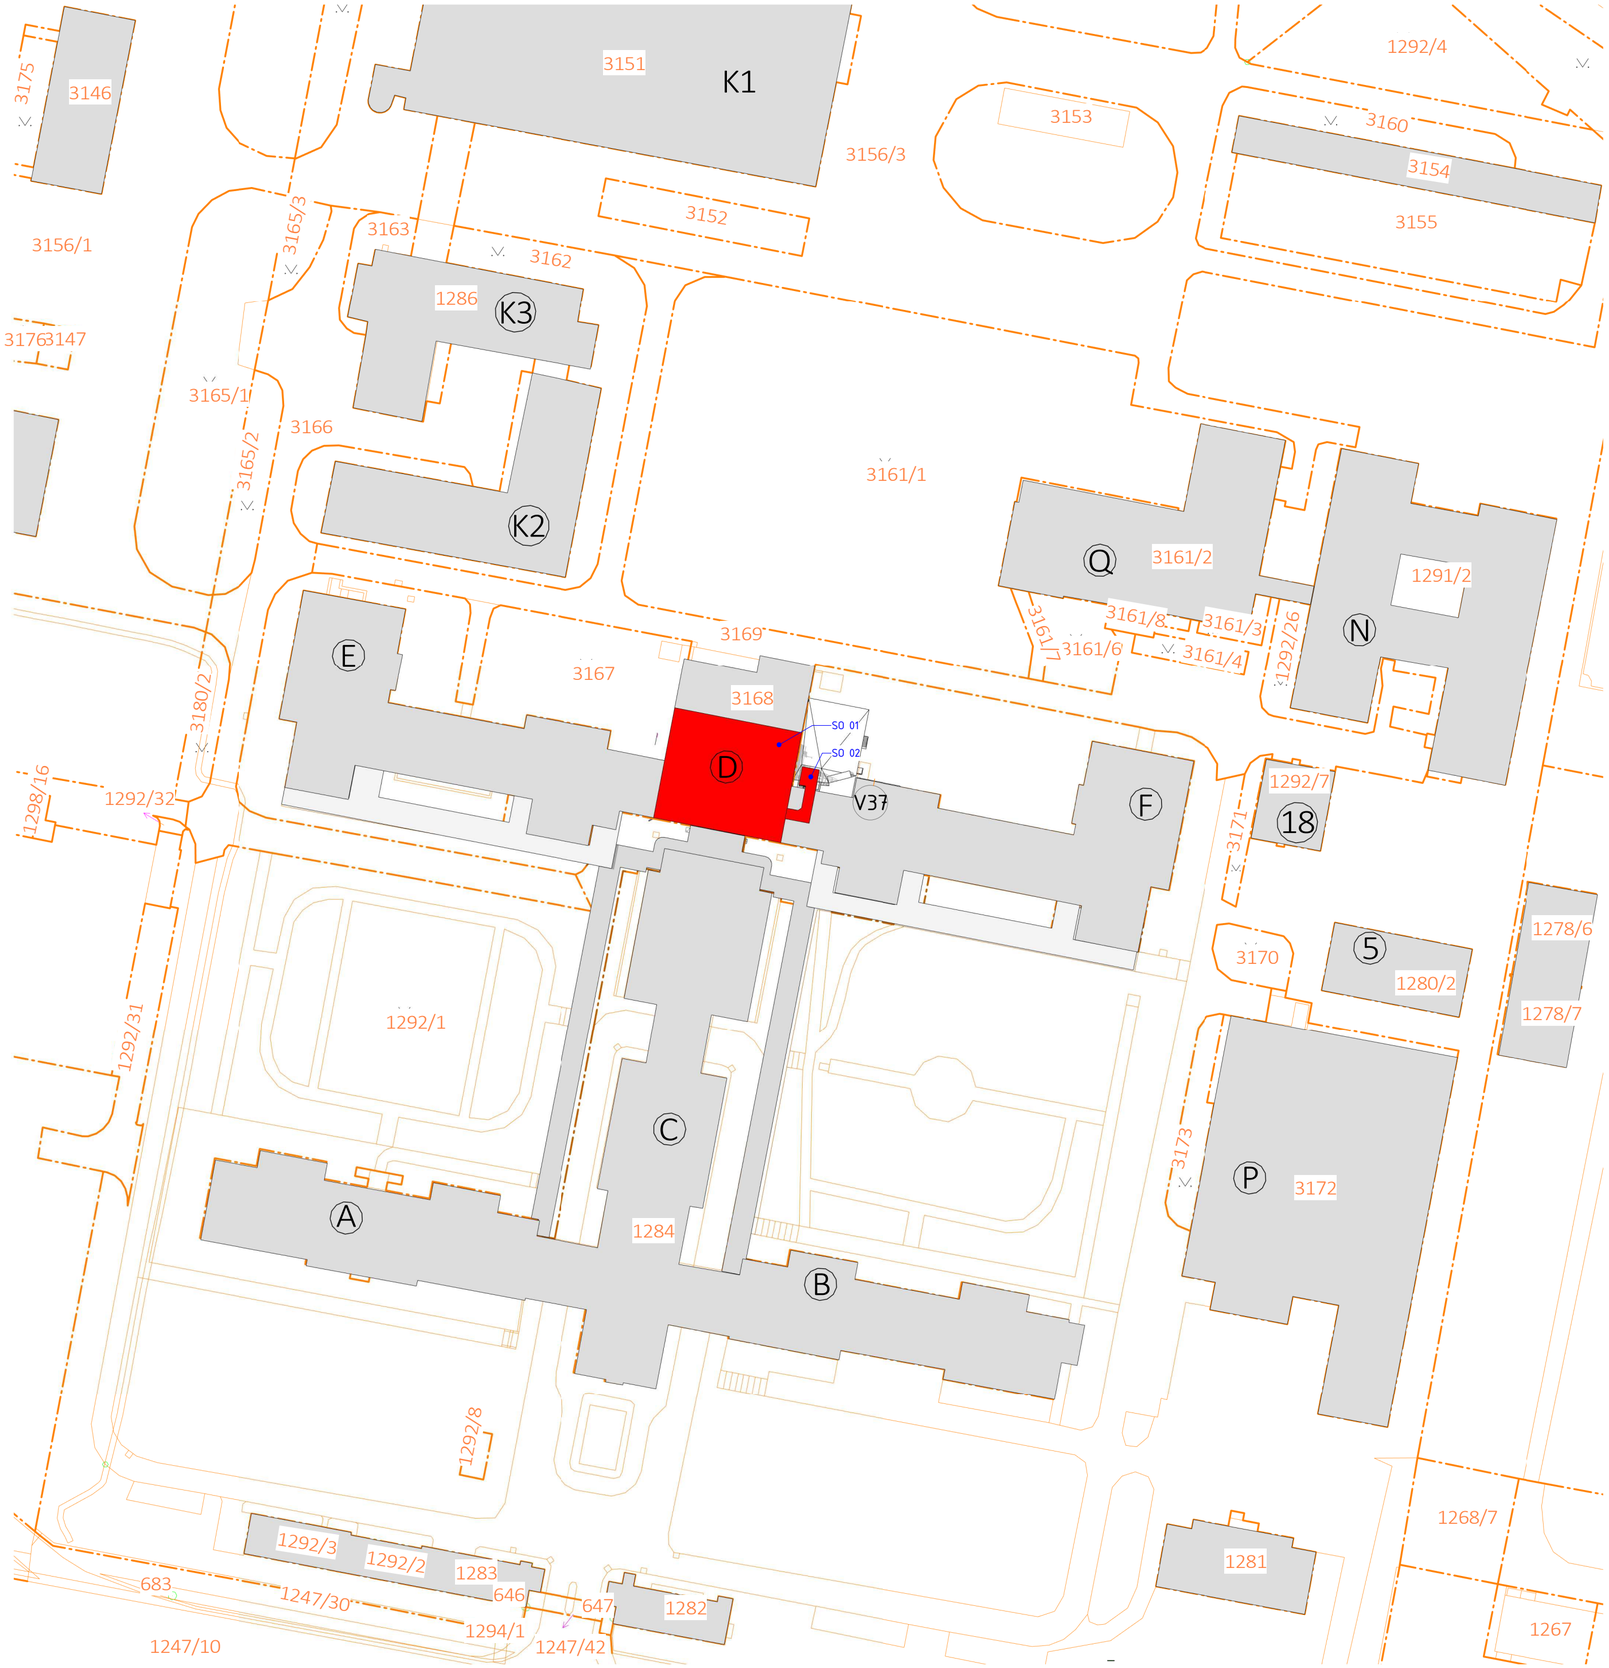

LEGENDA

HRANICE PARCEL

ŘEŠENÁ ČÁST

0,000 = 1.NP – STÁVAJÍCÍ STAV
m n.m. B.p.v

generální projektant

projektant části

číslo pare

A99 Atelier 99 s.r.o.
Purkyňova 71/99
612 00 Brno

architekt	Jakub Tichý	vypracoval	
HIP	Jakub Tichý	kontroloval	Ing. Marek Vrba
ved. projektant		zodp. projektant	Ing. Marek Vrba
stavebník	Fakultní nemocnice Brno, Jihlavská 340/20, Bohunice, 62500 Brno		

název stavby: **Rekonstrukce JIP KIGOPL**
k.ú. Bohunice, p.č.: 1284 a 1292/1

objekt: **SO-01, SO-02**

část: **Architektonicko-stavební řešení**

název dokumentu: **KOORDINAČNÍ SITUACE**

zakázka	A-21-346
datum	
stupeň	DPS
měřítko	
číslo přílohy	C-002