



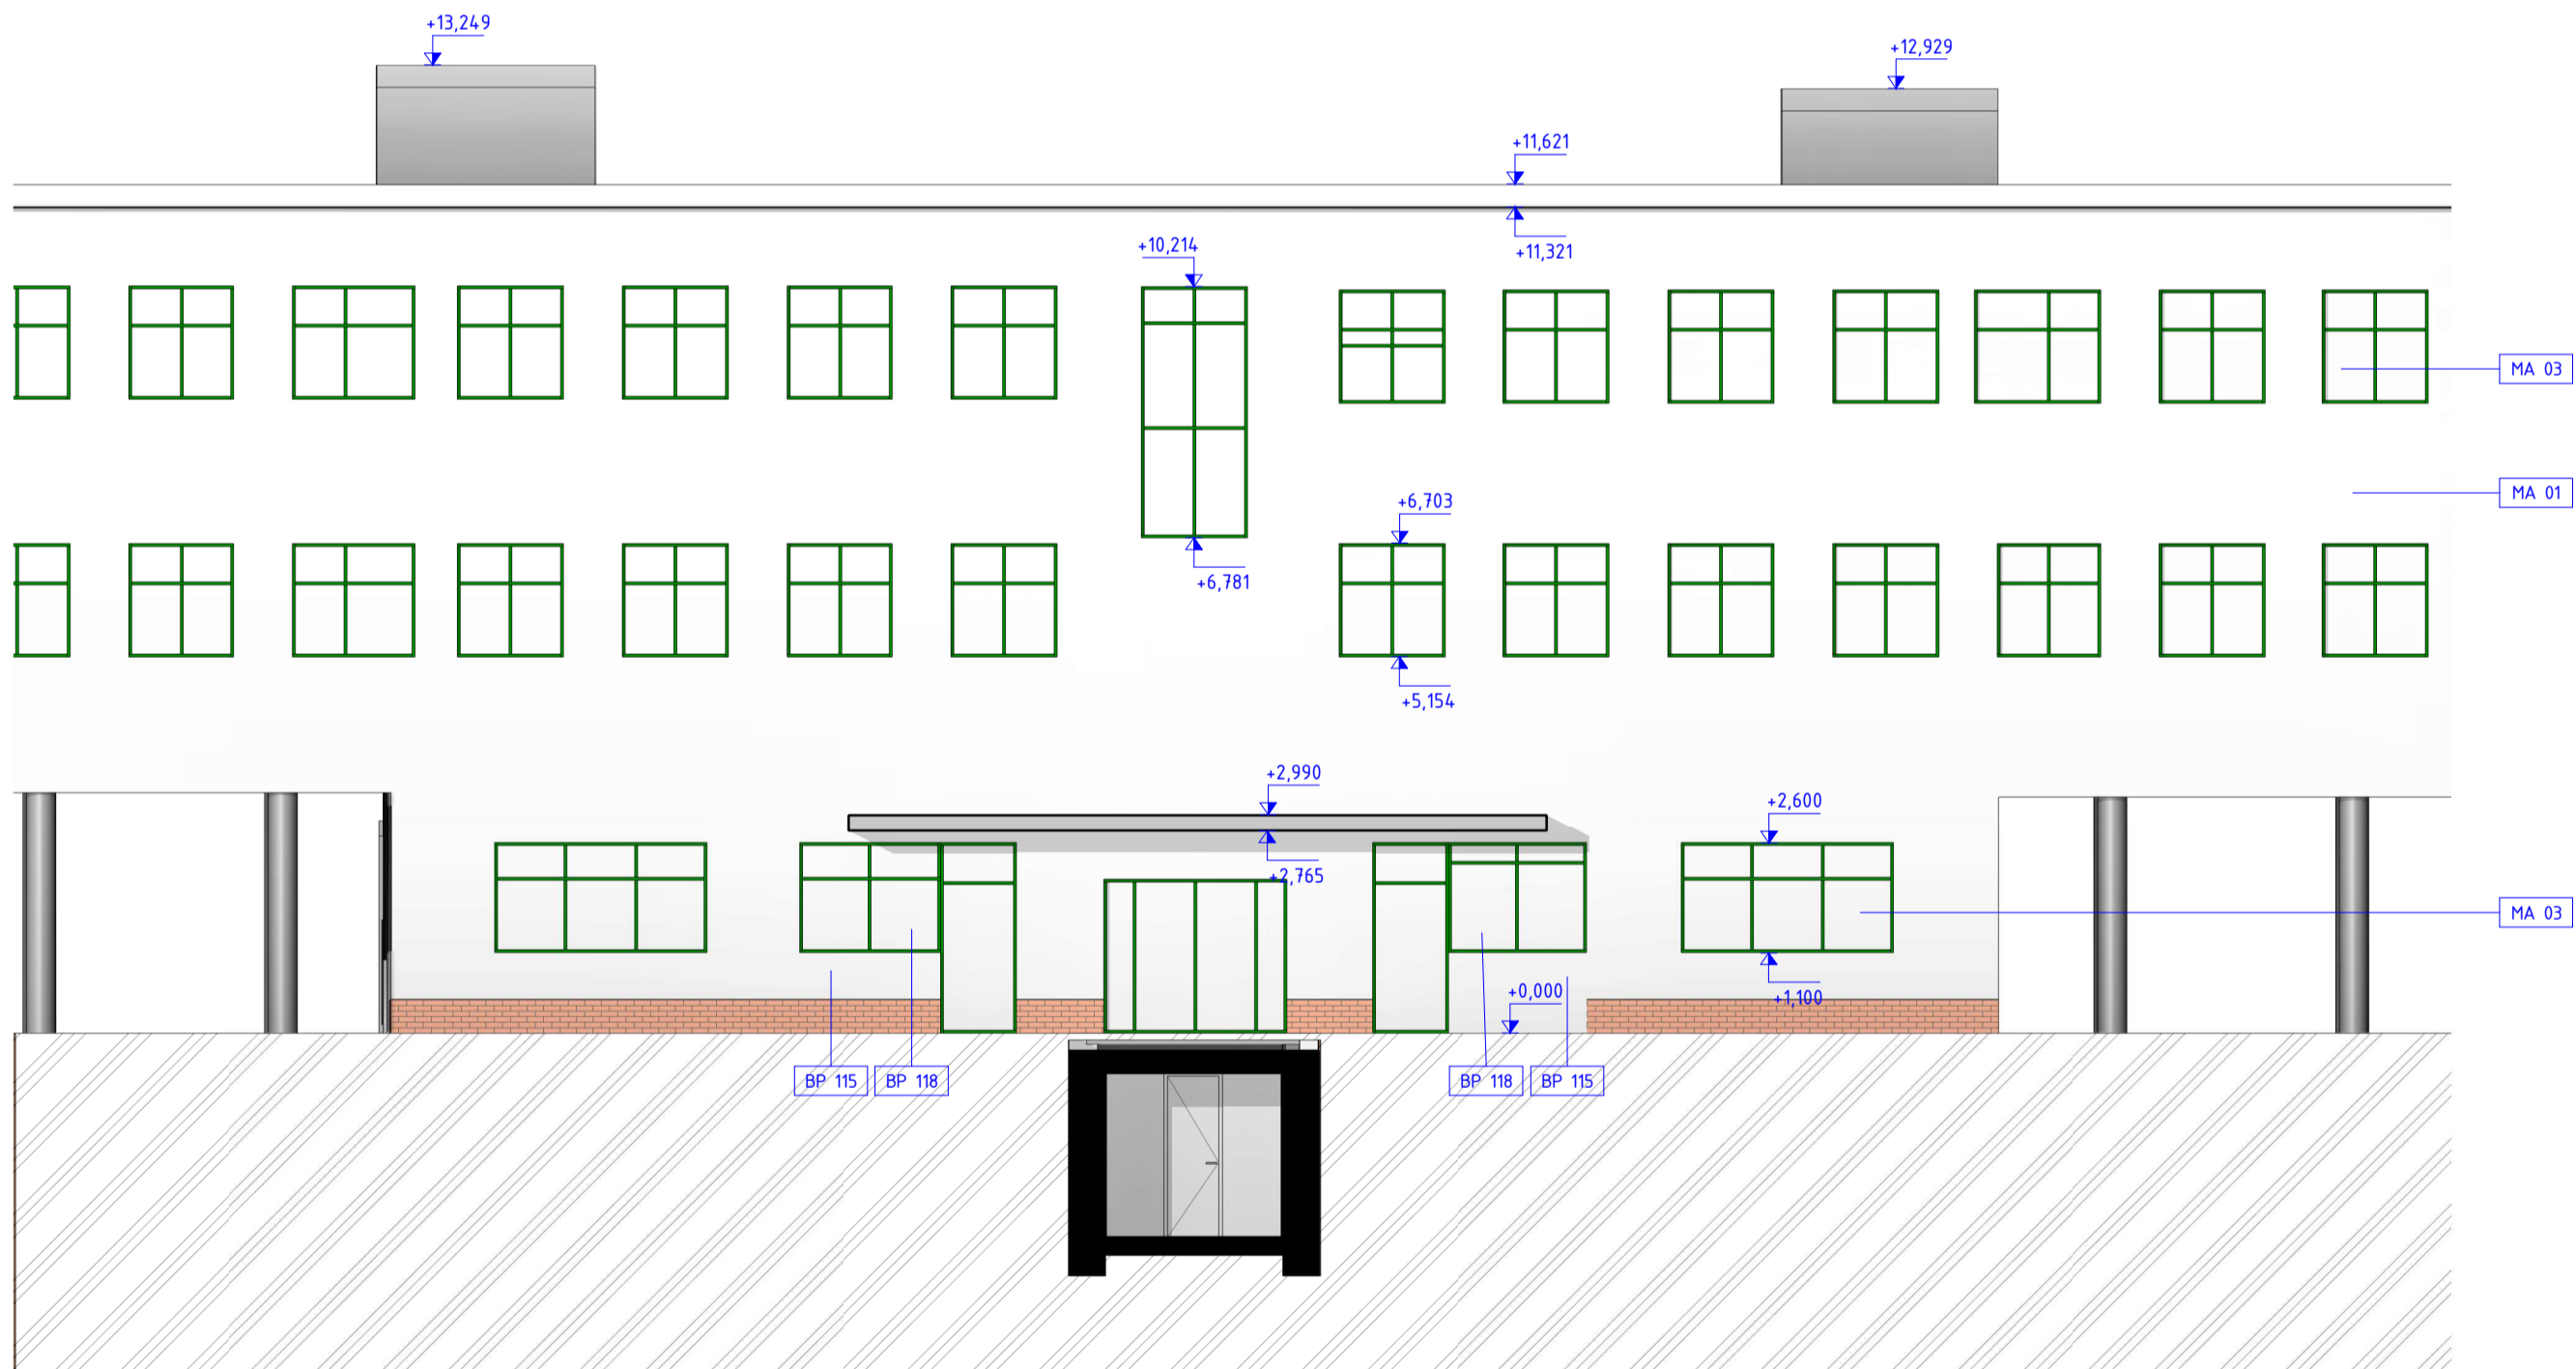

POHLED SEVERNÍ SS



POHLED JIŽNÍ SS

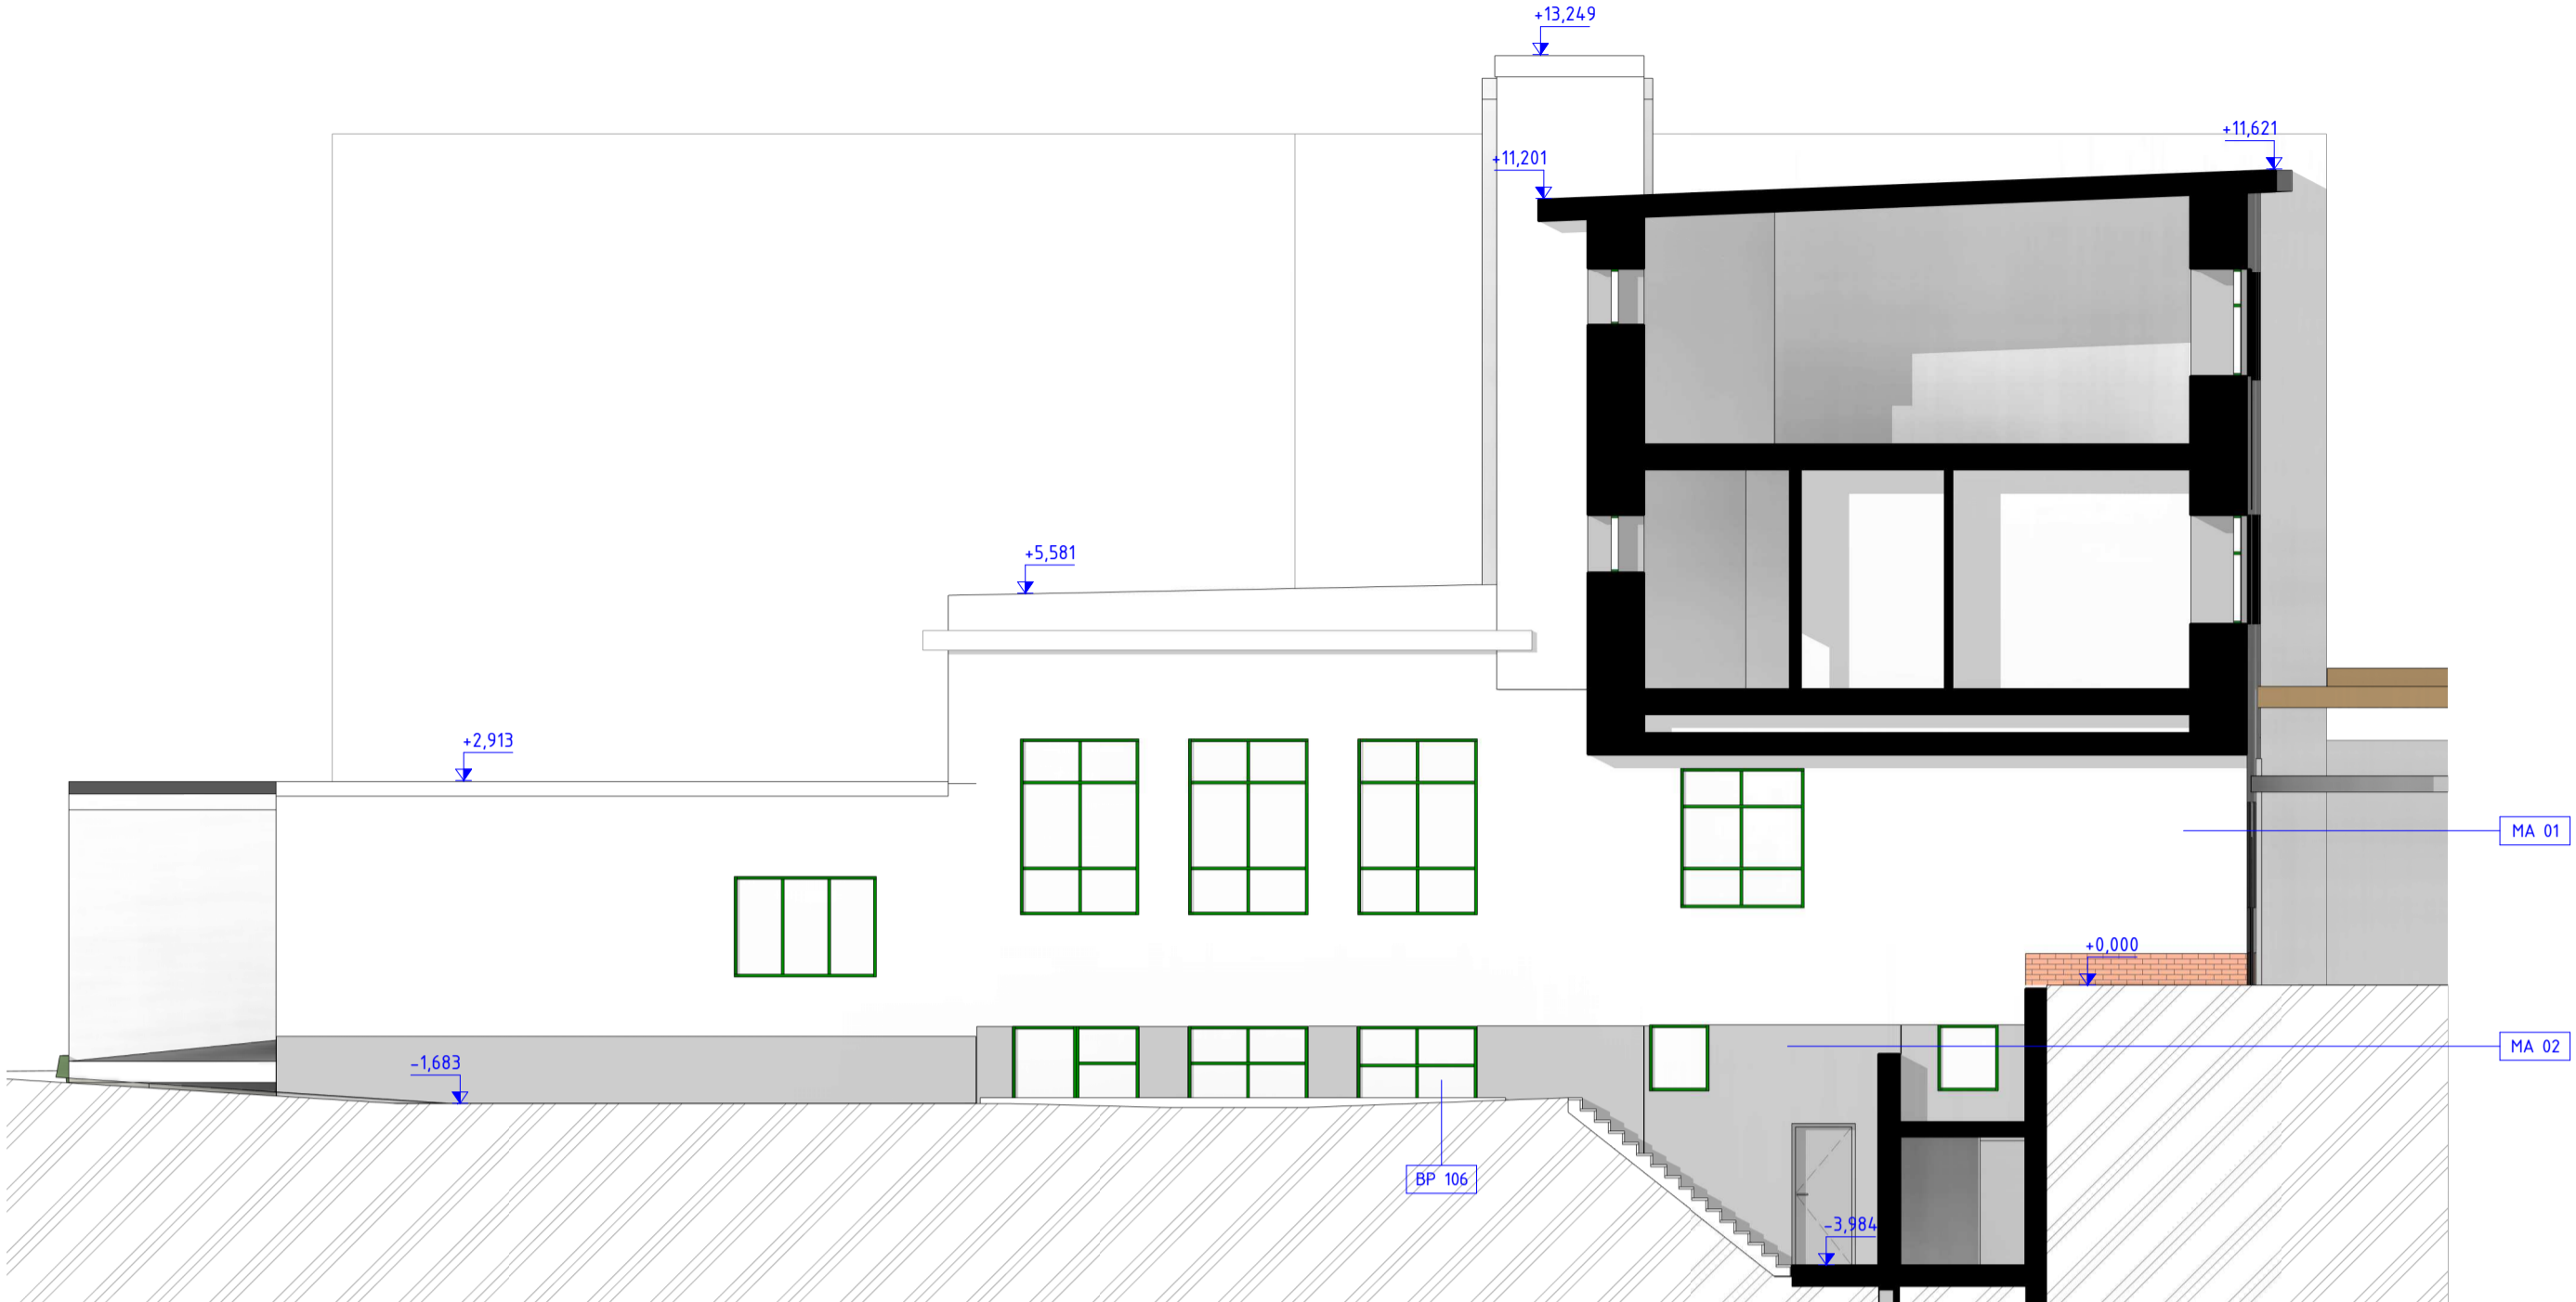

POHLED ZÁPADNÍ SS



POHLED VÝCHODNÍ SS

LEGENDA POVRCHŮ	
OZNAČENÍ	POPIS
MA 01	STÁVAJÍCÍ SLECHTĚNÁ SALKONOVÁ OMÍTKA – BÍLÁ
MA 02	STÁVAJÍCÍ SLECHTĚNÁ SALKONOVÁ OMÍTKA – SVĚTLÉ ŠEDÁ
MA 03	STÁVAJÍCÍ VÝPLNĚ OTVORŮ, PLASTOVÁ OKNA A HLINÍKOVÉ DVĚŘE. VŠE VE TMAVÉ ZELÉNÉM PROVEDENÍ, ZASKLENÍ TROUSKLEM.

LEGENDA STAVEBNÍCH ÚPRAV	
OZNAČENÍ	POPIS
BP 03	DEMONTÁŽ A UKLIDÁNÍ SOUČASNÉHO OCELOVÉHO SCHODIŠTĚ
BP 105	VYBOURÁNÍ OTVORU PRO INSTALACI VZT POTRUBÍ. OTVOR OD STROPNÍ KONSTRUKCE VÝŠKY 2,0m, ŠÍŘKY 12m. OTVOR BUDE PO PROVEDENÍ INSTALACE ZAZDĚN A OPATŘEN POŽÁRNÍ ÚPRAVKOU. ZADŮVKA EPP NA MVČ, ZAJIŠTĚNÍ ŠTUKOVOU OMÍTKOU.
BP 106	Z OKENNÍ VÝPLNĚ BUDE DEMONTOVÁNO ZASKLENÍ PRO VLOŽENÍ SACÍ ŽALUZIE
BP 115	VYBOURÁNÍ PARAPETNÍHO ZOVA
BP 118	ŽÁNOVNÍ DŘEVĚNÉ OKNO A HLINÍKOVÉ DVĚŘE S BOČNÍM SVĚTLÍKEM BUDOU DOBORNĚ VYBOURÁNY A ULOŽENY DO SKLADU OBJEDNATELE.

0,000 = 1NP – STÁVAJÍCÍ STAV
m n.m. B.p.v

generální projektant

projektant části

číslo pare

A99 Atelier 99 s.r.o.
Purkyňova 71/99
612 00 Brno

architekt Jakub Tichý
HIP Jakub Tichý
ved. projektant
stavebník Fakultní nemocnice Brno, Jihlavská 340/20, Bohunice, 62500 Brno

vypracoval Jakub Tichý, Roman Dosedla
kontroloval Ing. Marek Vrba
zodp. projektant Ing. Marek Vrba

název stavby

objekt

část

název dokumentu

**Rekonstrukce JIP KIGOPL
k.ú. Bohunice, p.č.: 1284 a 1292/1**

SO-01
Architektonicko-stavební řešení

Pohledy - SS

zakázka A-21-346

datum 4/2021

stupeň DPS

měřítko

číslo přílohy

D-302