POHLED P1

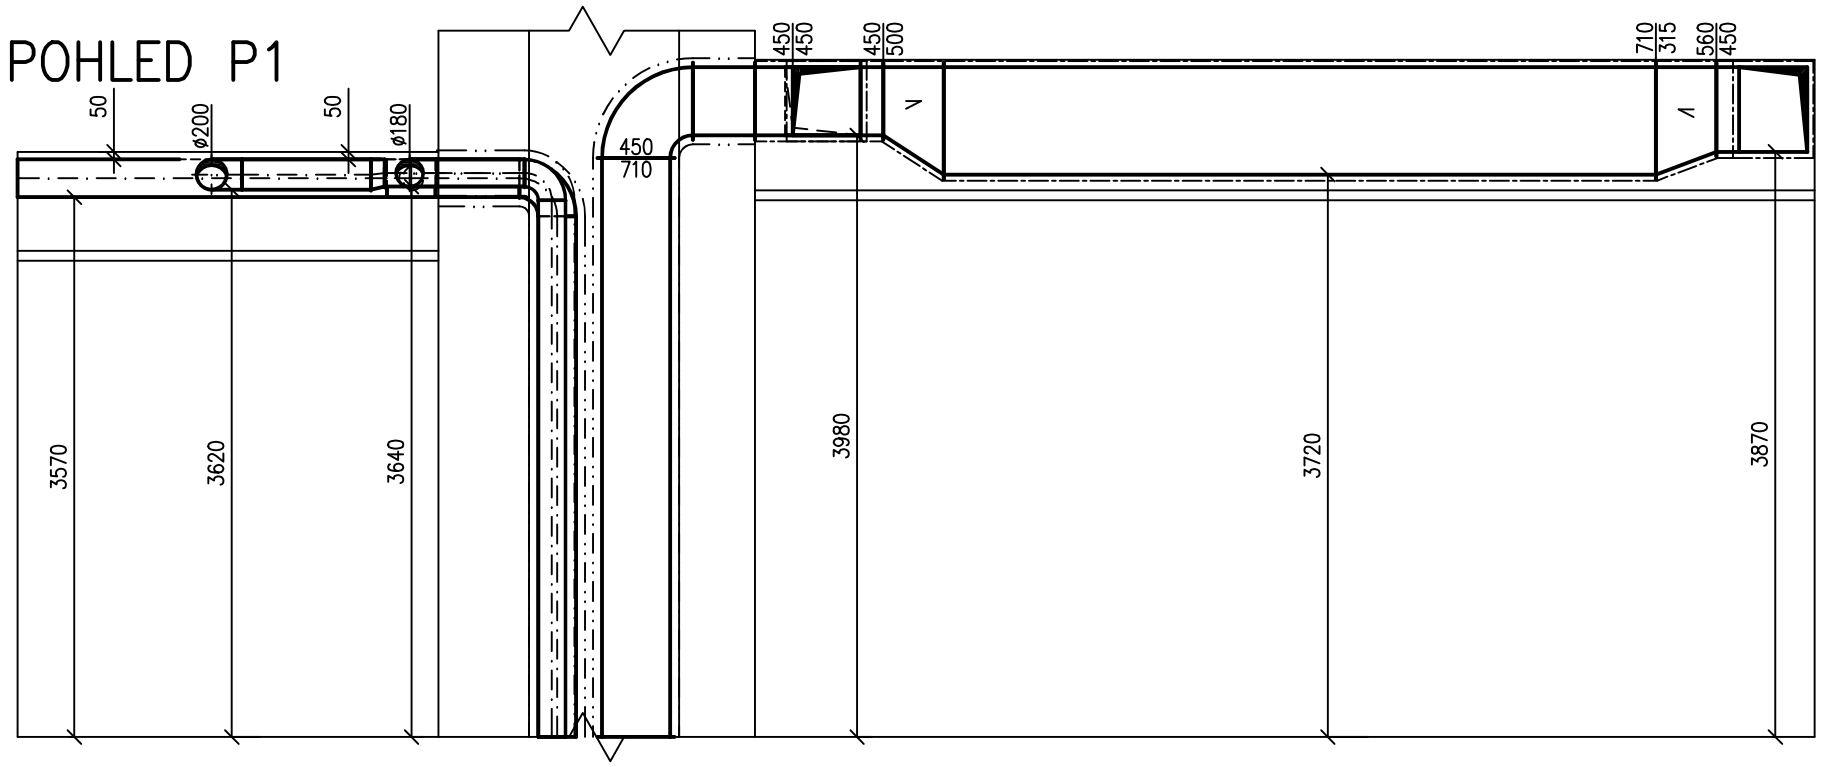

POHLED P2

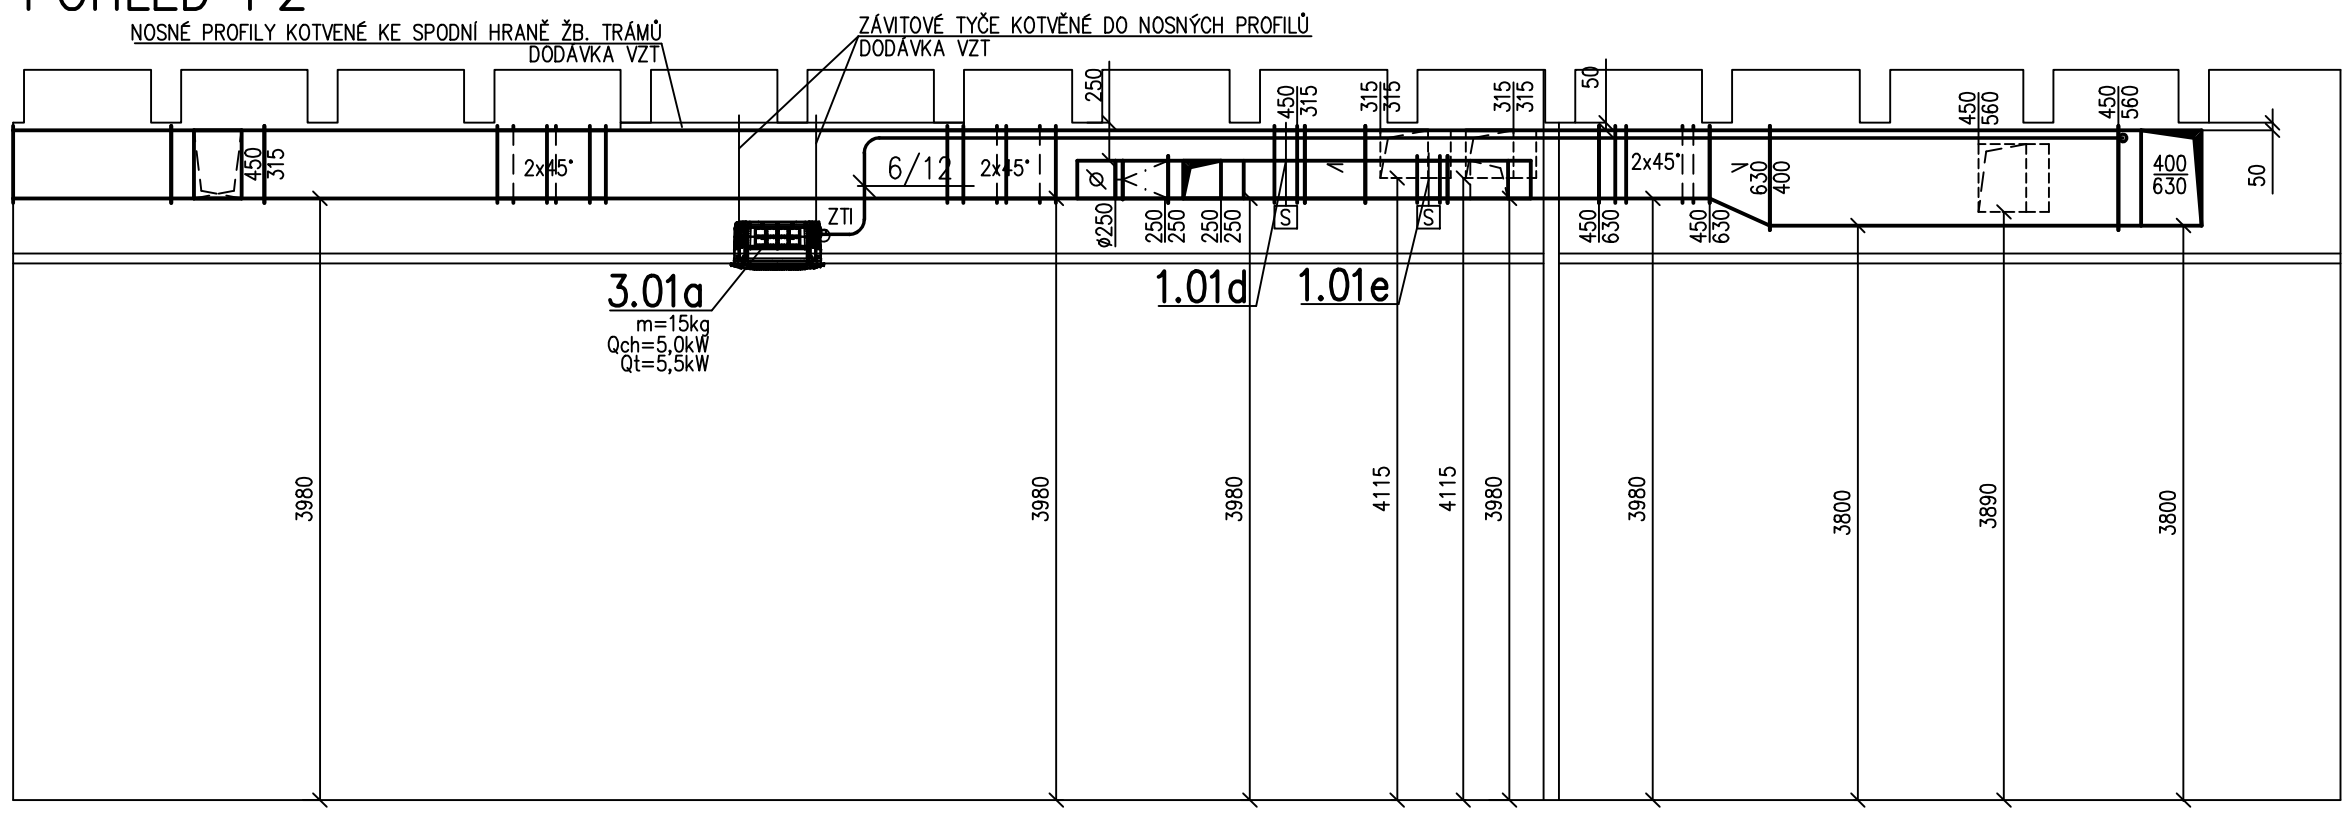

POHLED P3

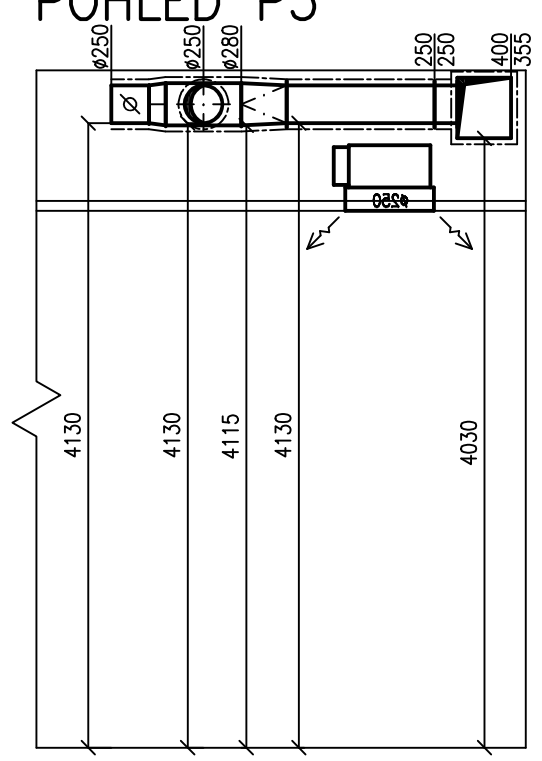

POHLED P4

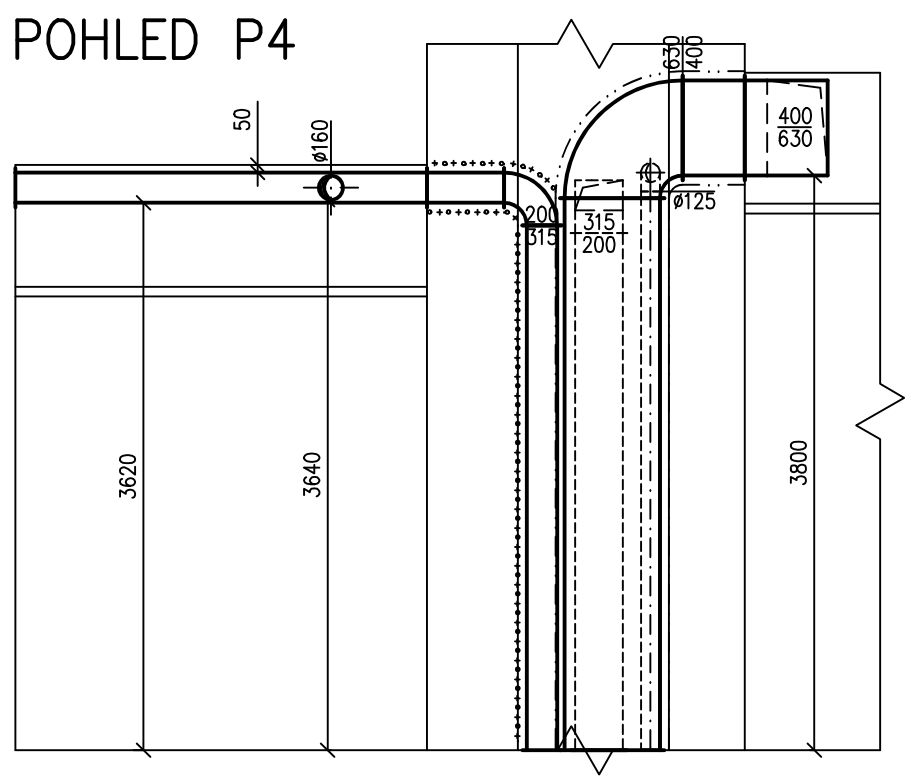

POHLED P5

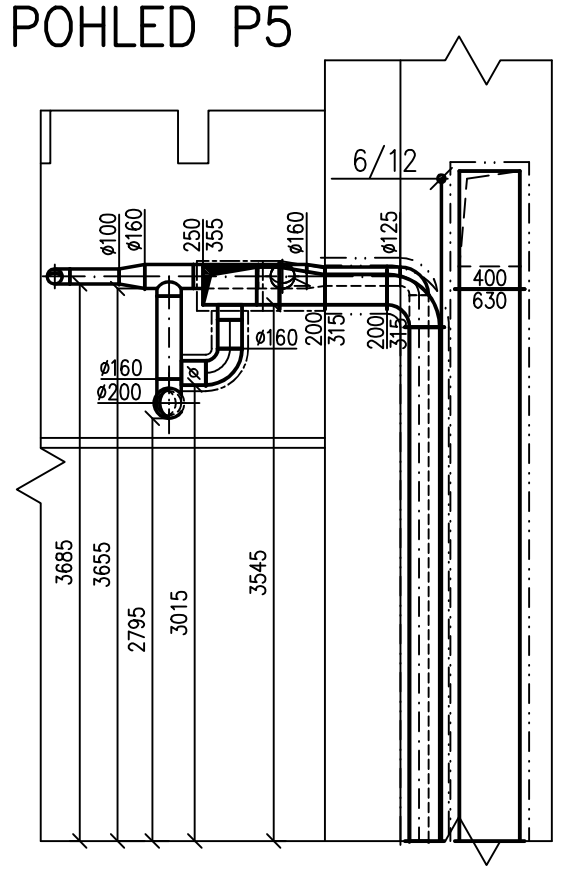

POHLED P6

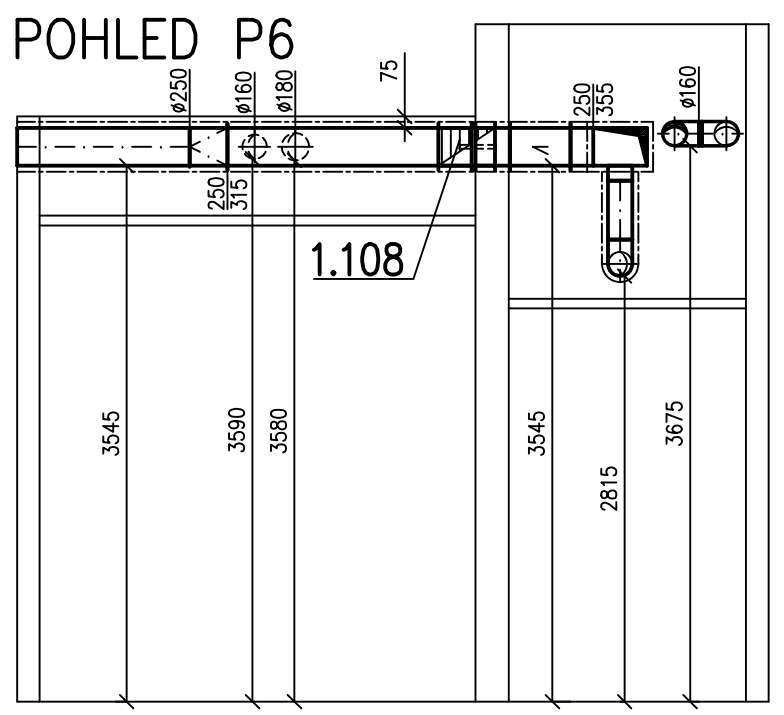

LEGENDA IZOLACÍ:

- PROTIPOŽÁRNÍ (30 minut)
- TEPELNÁ (40 mm)
- PROTIHLUKOVÁ (60 mm)

POZN.:

PŘIPOJENÍ KONCOVÝCH ELEMENTŮ BUDE PROVEDENO DLE POPISU V TZ PD.
VŠECHNY ODBOČKY, ROZBOČKY A NÁSTAVCE VYBAVIT NÁBĚHOVÝMI PLECHY.
PROTIPOŽÁRNÍ IZOLACÍ S ATESTEM S POŽADOVANOU DOBOU ODOLNOSTI BUDE IZOLOVANÉ POTRUBÍ, KDE JE TO Z HLEDISKA POŽÁRNĚ-BEZPEČNOSTNÍHO ŘEŠENÍ VYŽADOVANÉ.
STOUPAJÍCÍ VZT POTRUBÍ V ŠACHTÁCH BUDE PO CELÉ DÉLCE IZOLOVÁNO PROTIPOŽÁRNÍ IZOLACÍ S ATESTEM S POŽADOVANOU DOBOU ODOLNOSTI.
ROZVODY CHLADIVA PROCHÁZEJÍCÍ HRANICÍ POŽÁRNÍHO ÚSEKU BUDOU DOTĚSNĚNY PROTIPOŽÁRNÍ UCPÁVKOU.
K POŽÁRNÍM A REGULAČNÍM KLAPKÁM MUSÍ BÝT ZAJIŠTĚN DOSTATEČNÝ PŘÍSTUP.
KONTROLNÍ A REVIZNÍ OTVORY JSOU DODÁVKOU STAVBY – NUTNÁ OPĚTOVNÁ KOORDINACE.
REALIZAČNÍ FIRMA V RÁMCI SVÉ DODÁVKY PROVEDE PRO VÝROBNÍ A MONTÁŽNÍ ÚČELY, ROZPIS VZT POTRUBÍ (ROZDĚLENÍ VZDUCHOVODŮ NA JEDOTLIVÉ TVAROVKY A ROURY, VČETNĚ POTŘEBNÝCH "DOMĚRŮ").
KE VŠEM VZT A KLM ZAŘÍZENÍM MUSÍ BÝT UMOŽNĚN DOSTATEČNÝ REVIZNÍ PŘÍSTUP.
VZHLEDEM K PROSTOROVÝM NÁROKŮM VZT A CHARAKTERU OBJEKTU BUDOU VEŠKERÉ VZDUCHOVODY A KONCOVÉ ELEMENTY VZT MONTOVÁNY JAKO PRVNÍ PŘED OSTATNÍMI PROFESEMI – KOORDINACE NA STAVBĚ.
TEPELNOU, TVRZENOU VODĚ ODOLNOU IZLOACÍ tl. 40 mm BUDE IZOLOVANÉ PŘÍVODNÍ POTRUBÍ.

VZHLEDEM KE STATICE NESMÍ BÝT NIC KOTVENO PŘÍMO DO STROPNÍ DESKY. VEŠKERÁ VZT ZAŘÍZENÍ A PRVKY, KTERÉ TO VYŽADUJÍ, BUDOU KOTVENY DO ŽELEZOBETONOVÝCH ŽEBER STROPU.
U VŠECH KONCOVÝCH VZT ELEMENTŮ BUDE UMÍSTĚNA REGULAČNÍ KLAPKA DANÉHO PRŮMĚRU NA NÁSTAVCI POTRUBÍ PŘED ZVUKOVĚ IZOLOVANOU OHEBNOU HADICÍ.
OHEBNÉ HADICE BUDOU PO CELÉ DÉLCE VYVĚŠENY KE STROPNÍ KONSTRUKCI TAK, ABY NEBRÁNILY OSAZENÍ SVÍTIDEL A NEDOTÝKALY SE K-CE PODHLEDŮ.
TECHNICKÝ POPIS VZT JE UVEDEN V TECHNICKÉ ZPRÁVĚ.

0,000 = 1,NP - MÍSTNÍ SYSTÉM

generální projektant

Atelier 99 s.r.o.
Purkyňova 71/99
612 00 Brno

projektant části

Technika budov, s.r.o.
Křenová 42
602 00 BRNO
Tel/fax.+420 543 255 094
e-mail: info@technikabudov.cz
web: www.technikabudov.cz

pare číslo

architekt		vypracoval	Ing. Ondřej Truksa
HIP	Ing. Marek Vrba	kreslil	Ing. Ondřej Truksa
kontroloval	Ing. Marek Vrba	zodp. projektant	Ing. Petr Andrys
stavebník	FN BRNO, Jihlavská 340/20, Bohunice, 62500 Brno		
místo stavby	Jihlavská 340/20, Bohunice, 62500 Brno		

REKONSTRUKCE JIP
KIGOPL

název stavby	
objekt	SO 01 - REKONSTRUKCE VNITŘNÍCH PROSTOR
část	VZDUCHOTECHNIKA A CHLAZENÍ
název dokumentu	POHLEDY 1.NP

dokument	A-21-346
datum	05 / 2021
formát	3xA4
stupeň	DPS
revize	00
měřítko	1:50
číslo přílohy	D.1.4.3.5