



**INSPEKČNÍ MÍSTNOST - LÉKAŘKY**

STUDIE VYBAVENÍ NOVÝM NÁBYTKEM

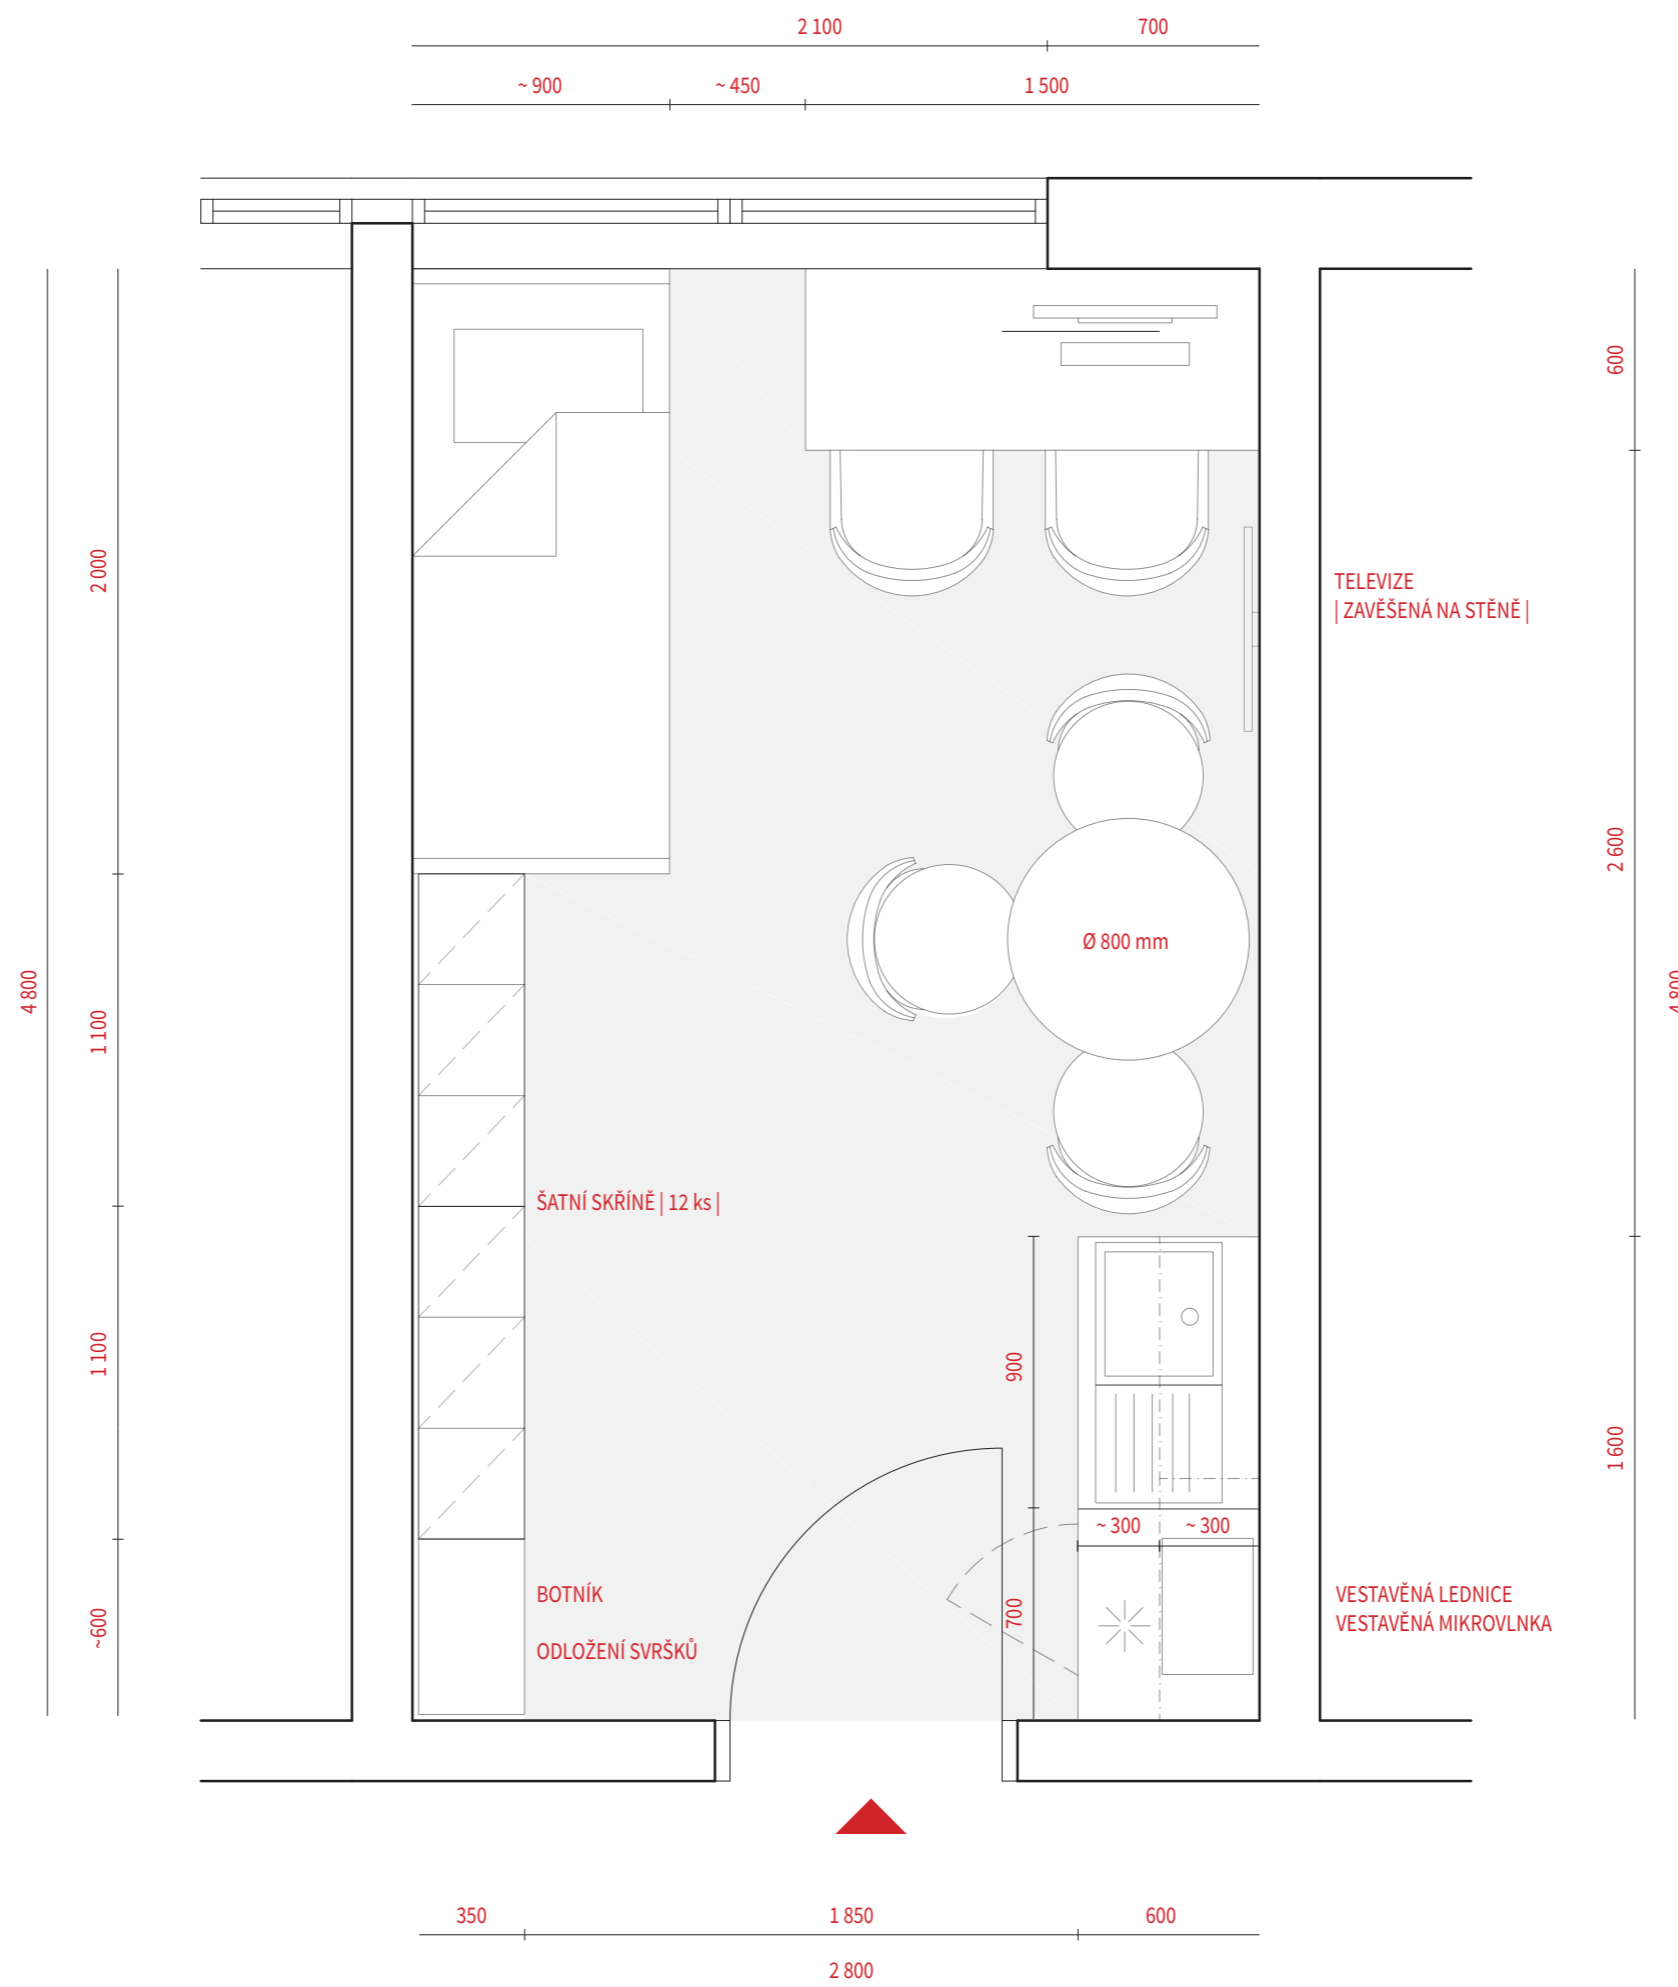

M 1:25


pozn: kóty na výkresech jsou pouze orientační

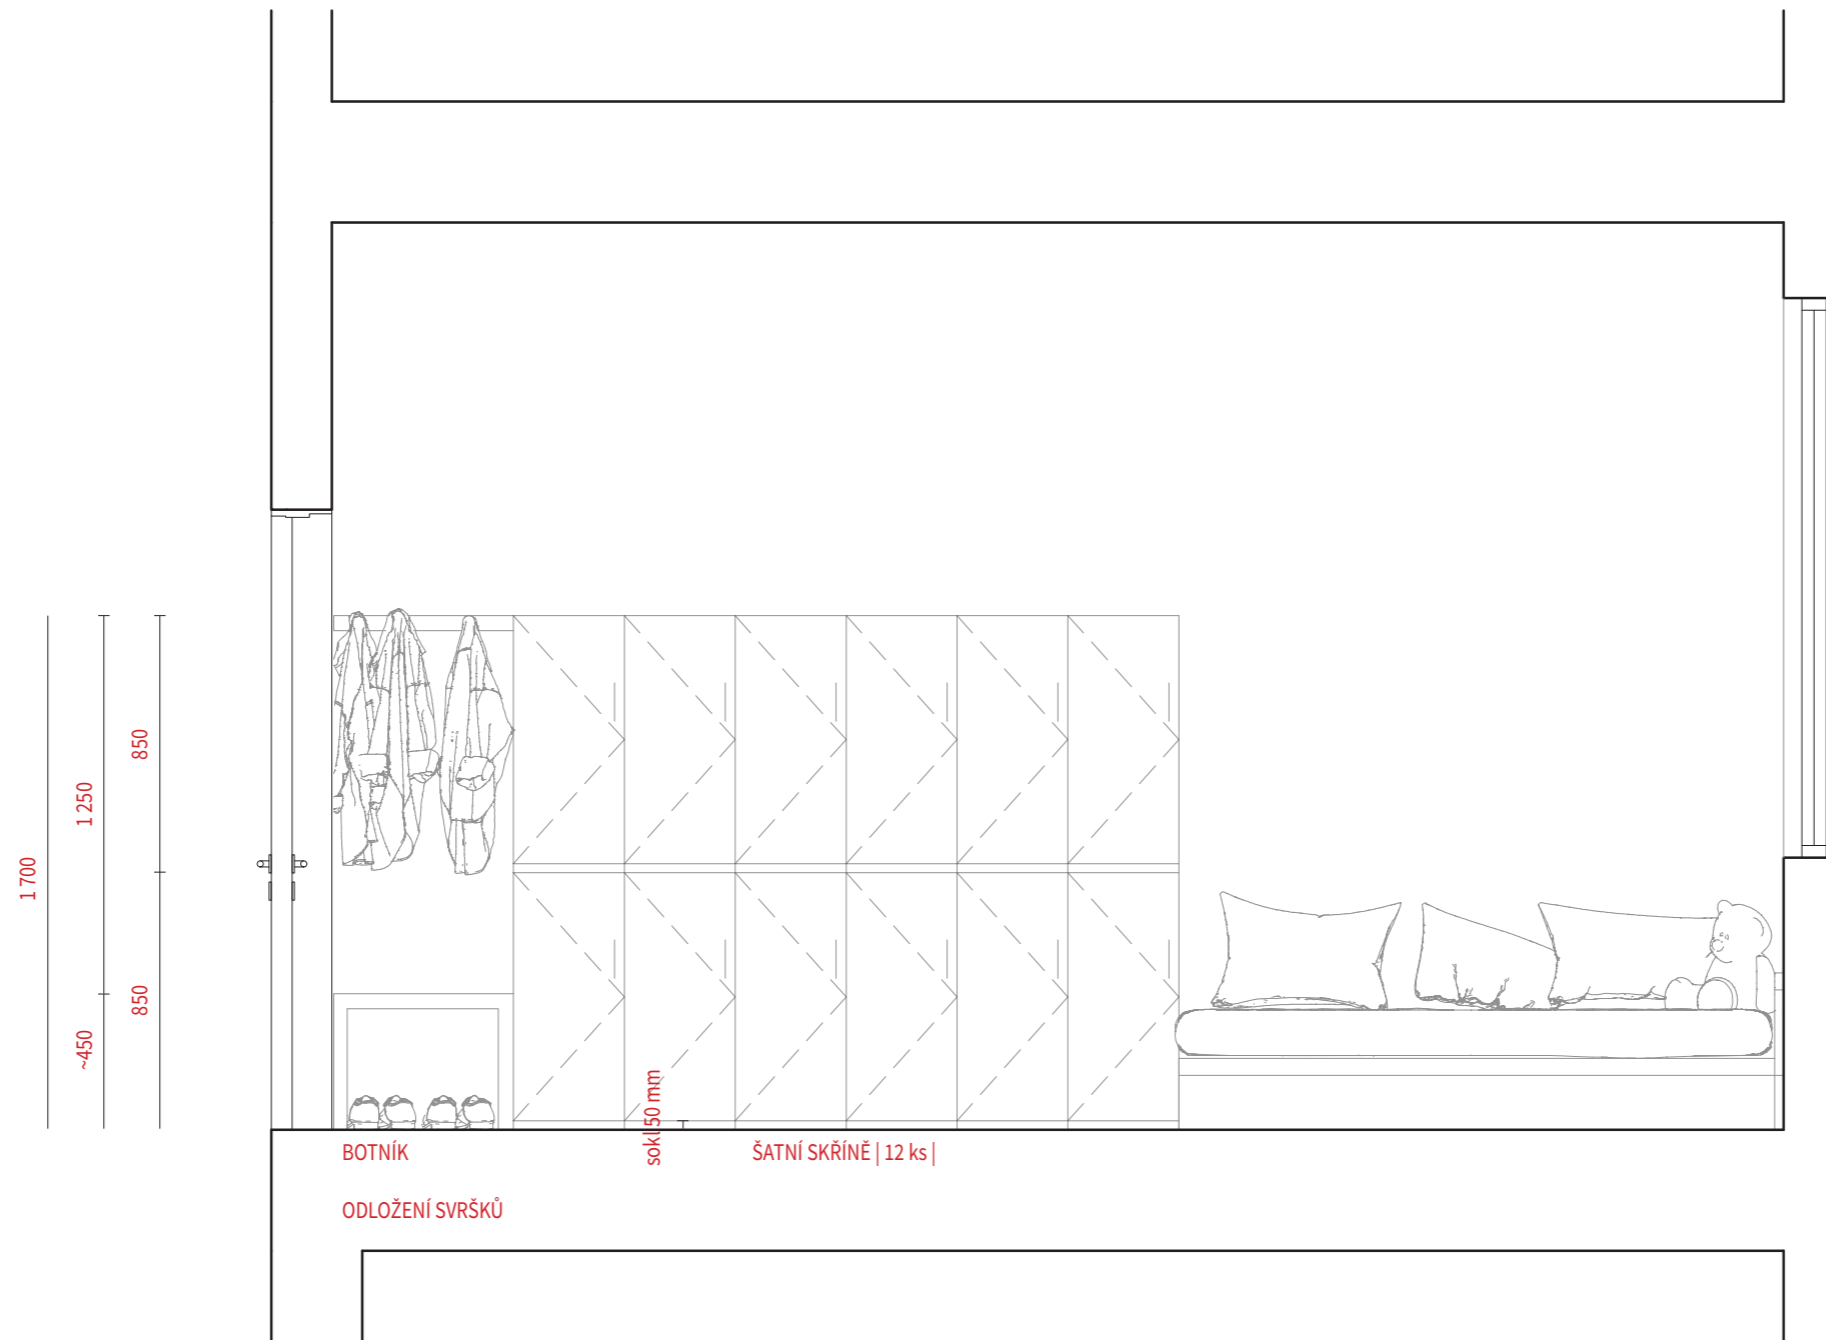

M 1:25

pozn: kóty na výkresech jsou pouze orientační



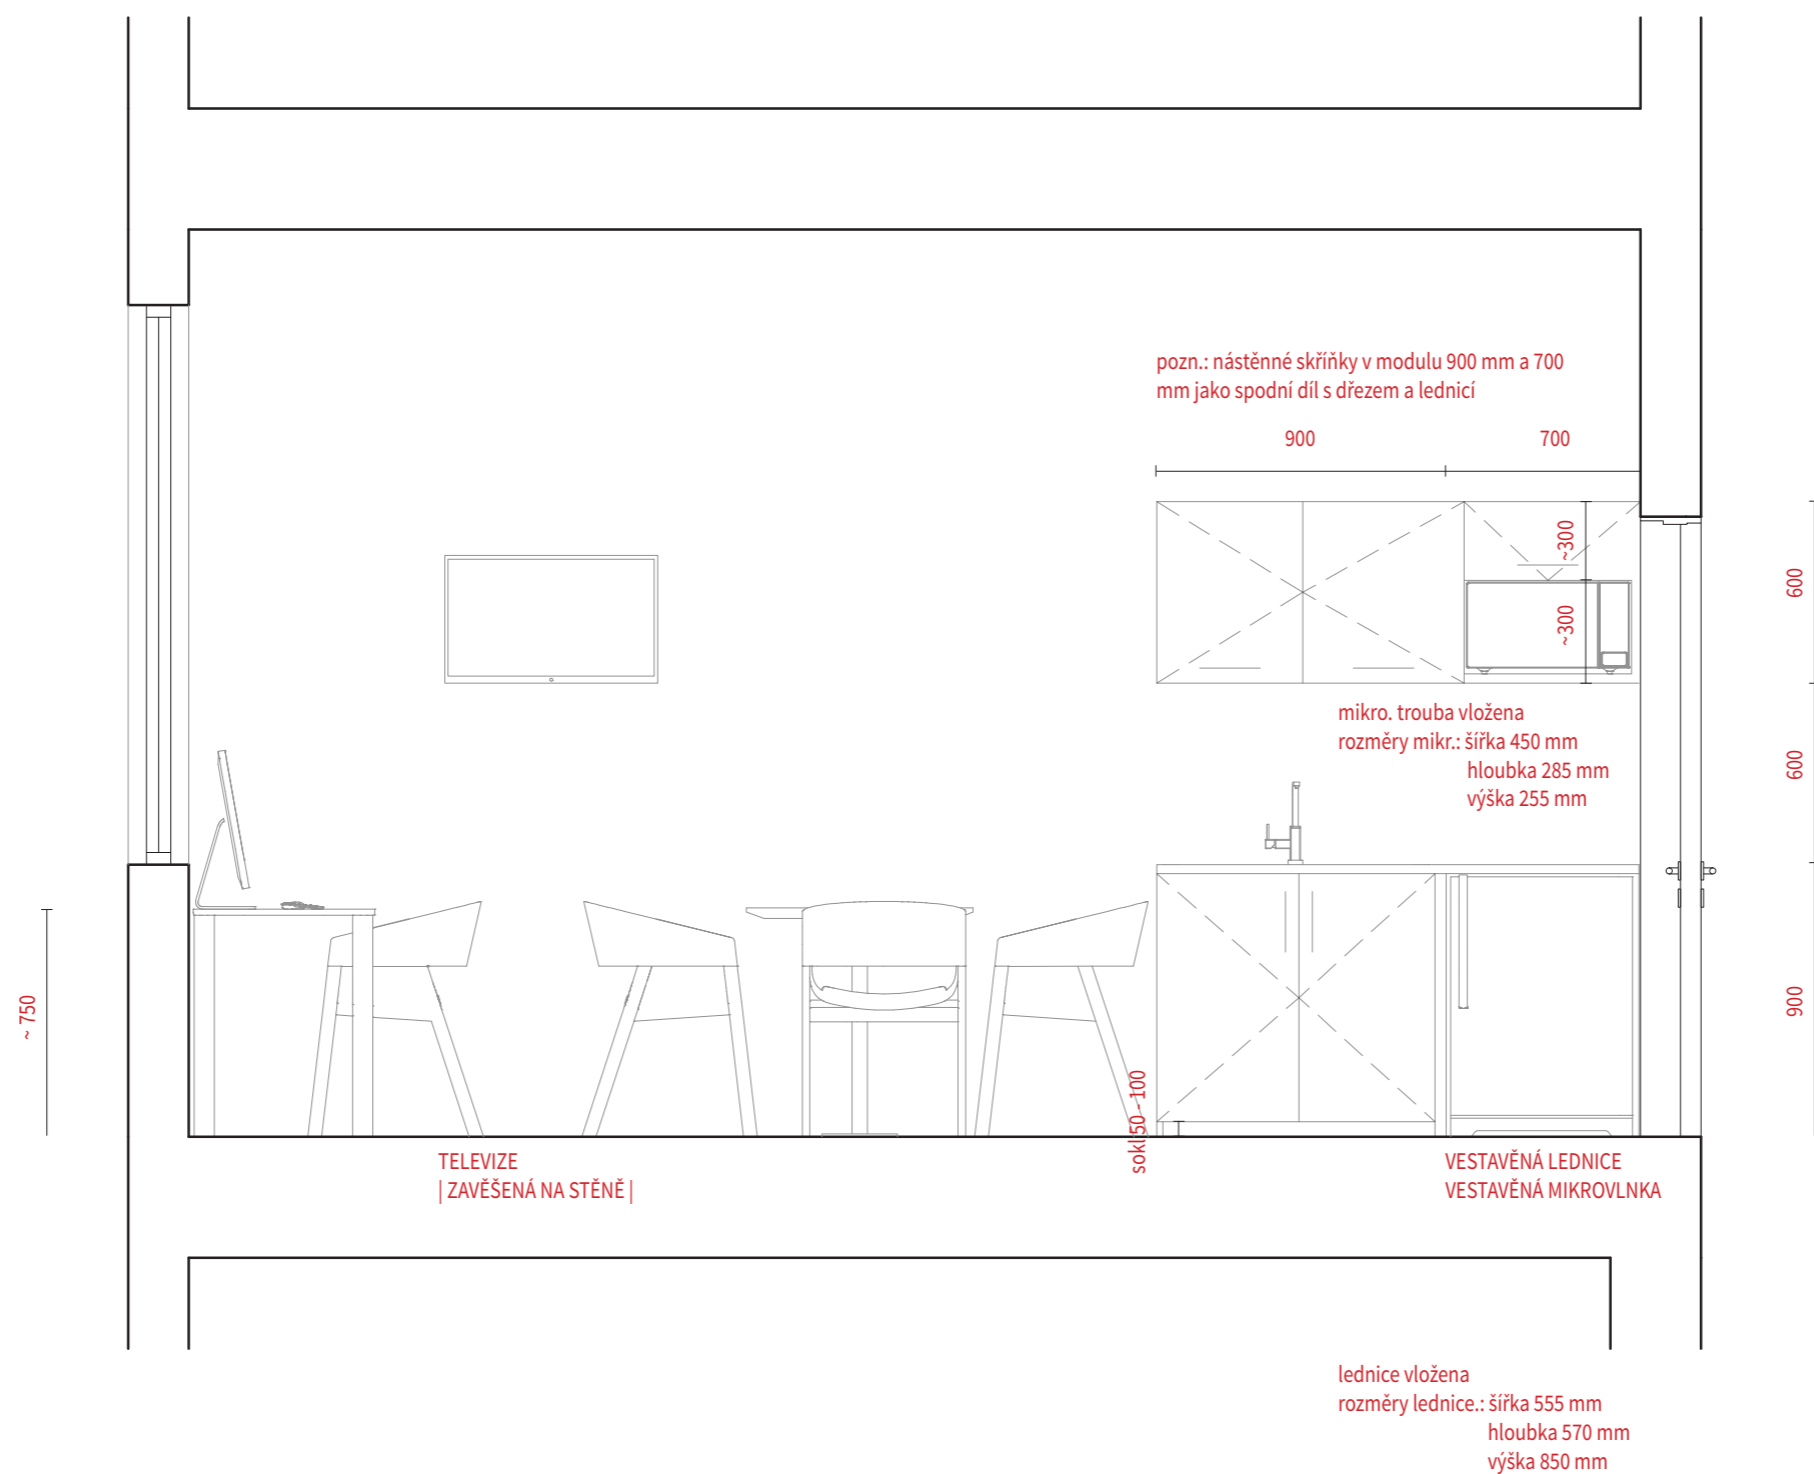

0 0.3 0.6 1 m

M 1:25

pozn: kóty na výkresech jsou pouze orientační

