

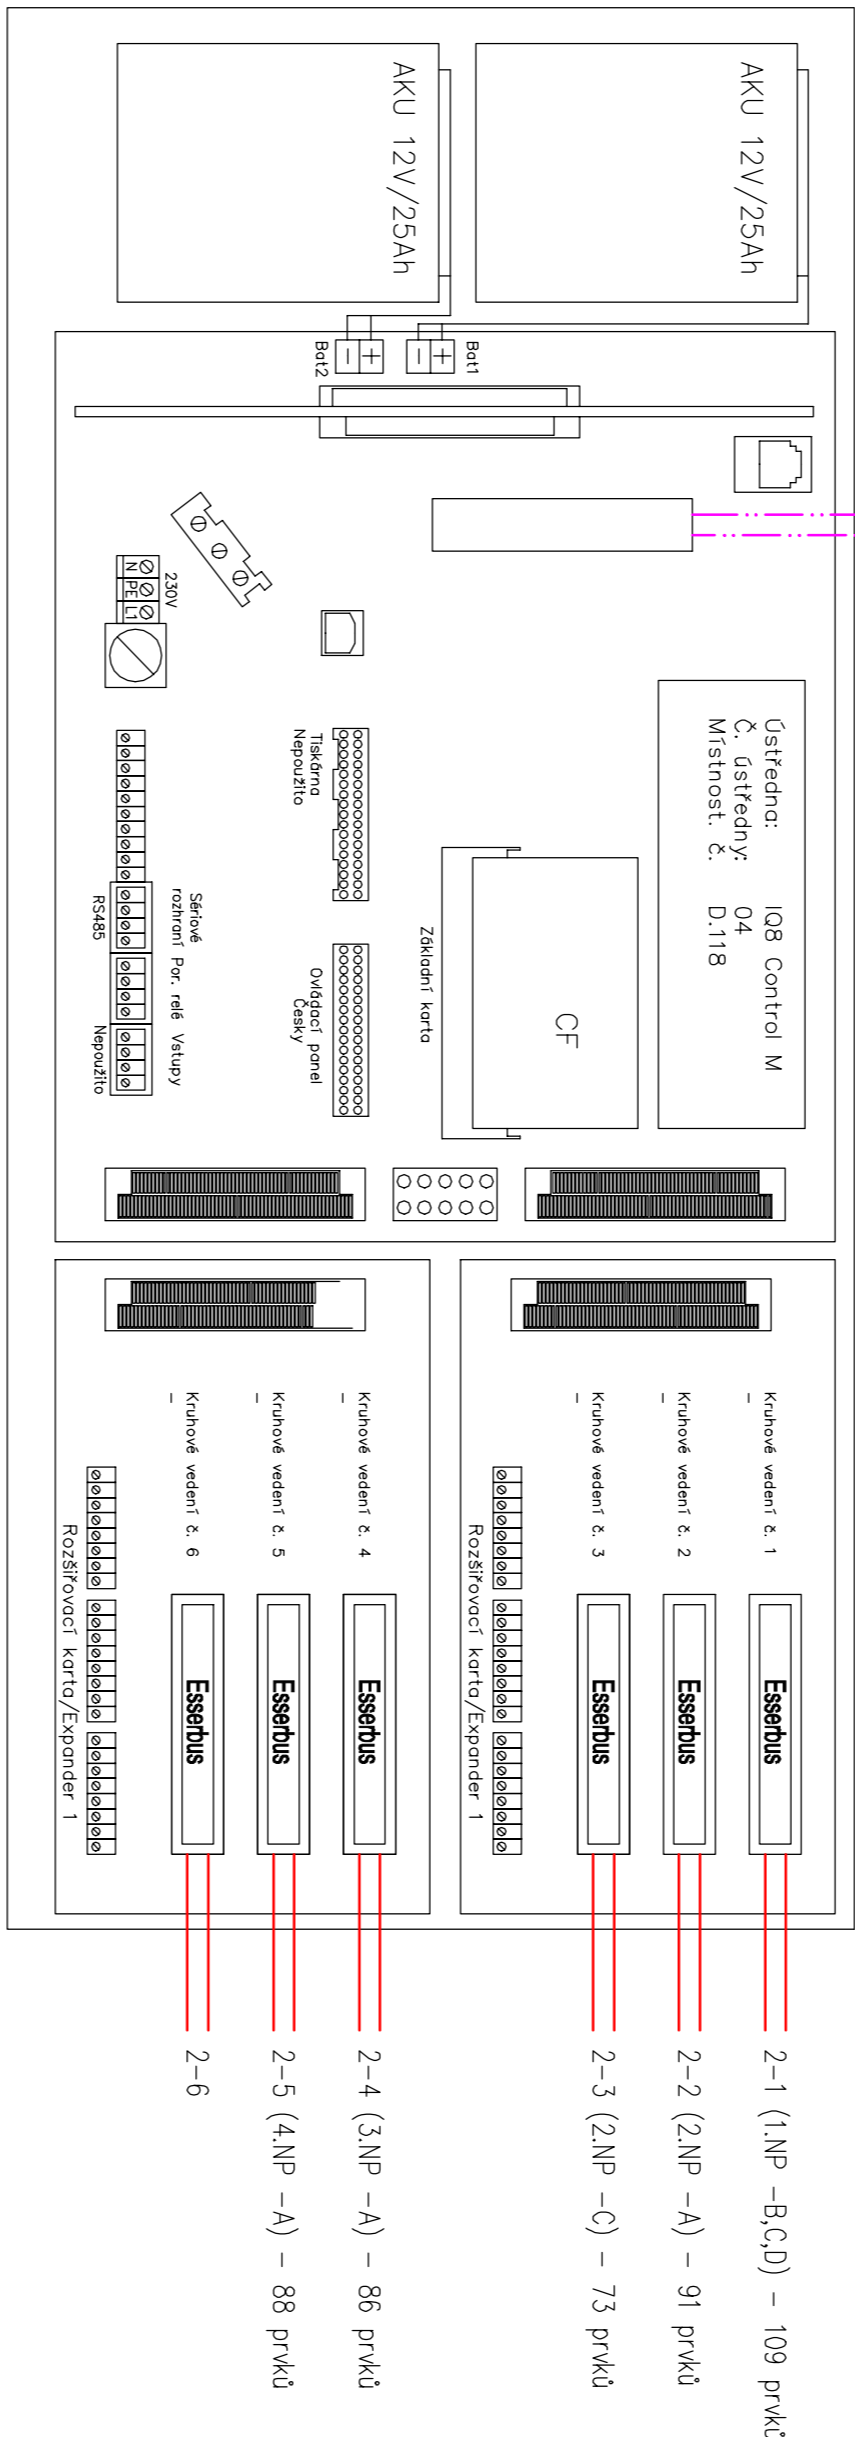


1.NP a 1.PP ŘEŠENÁ ČÁST HLASICE
KOPÍROVÁ LINKA
KOPÍROVÉ HNÍZDO
VELE ÚSTŘEDNÝ EPS
+ 2x VÝHODNOC. J. PRO TEPLONÍ KABEL

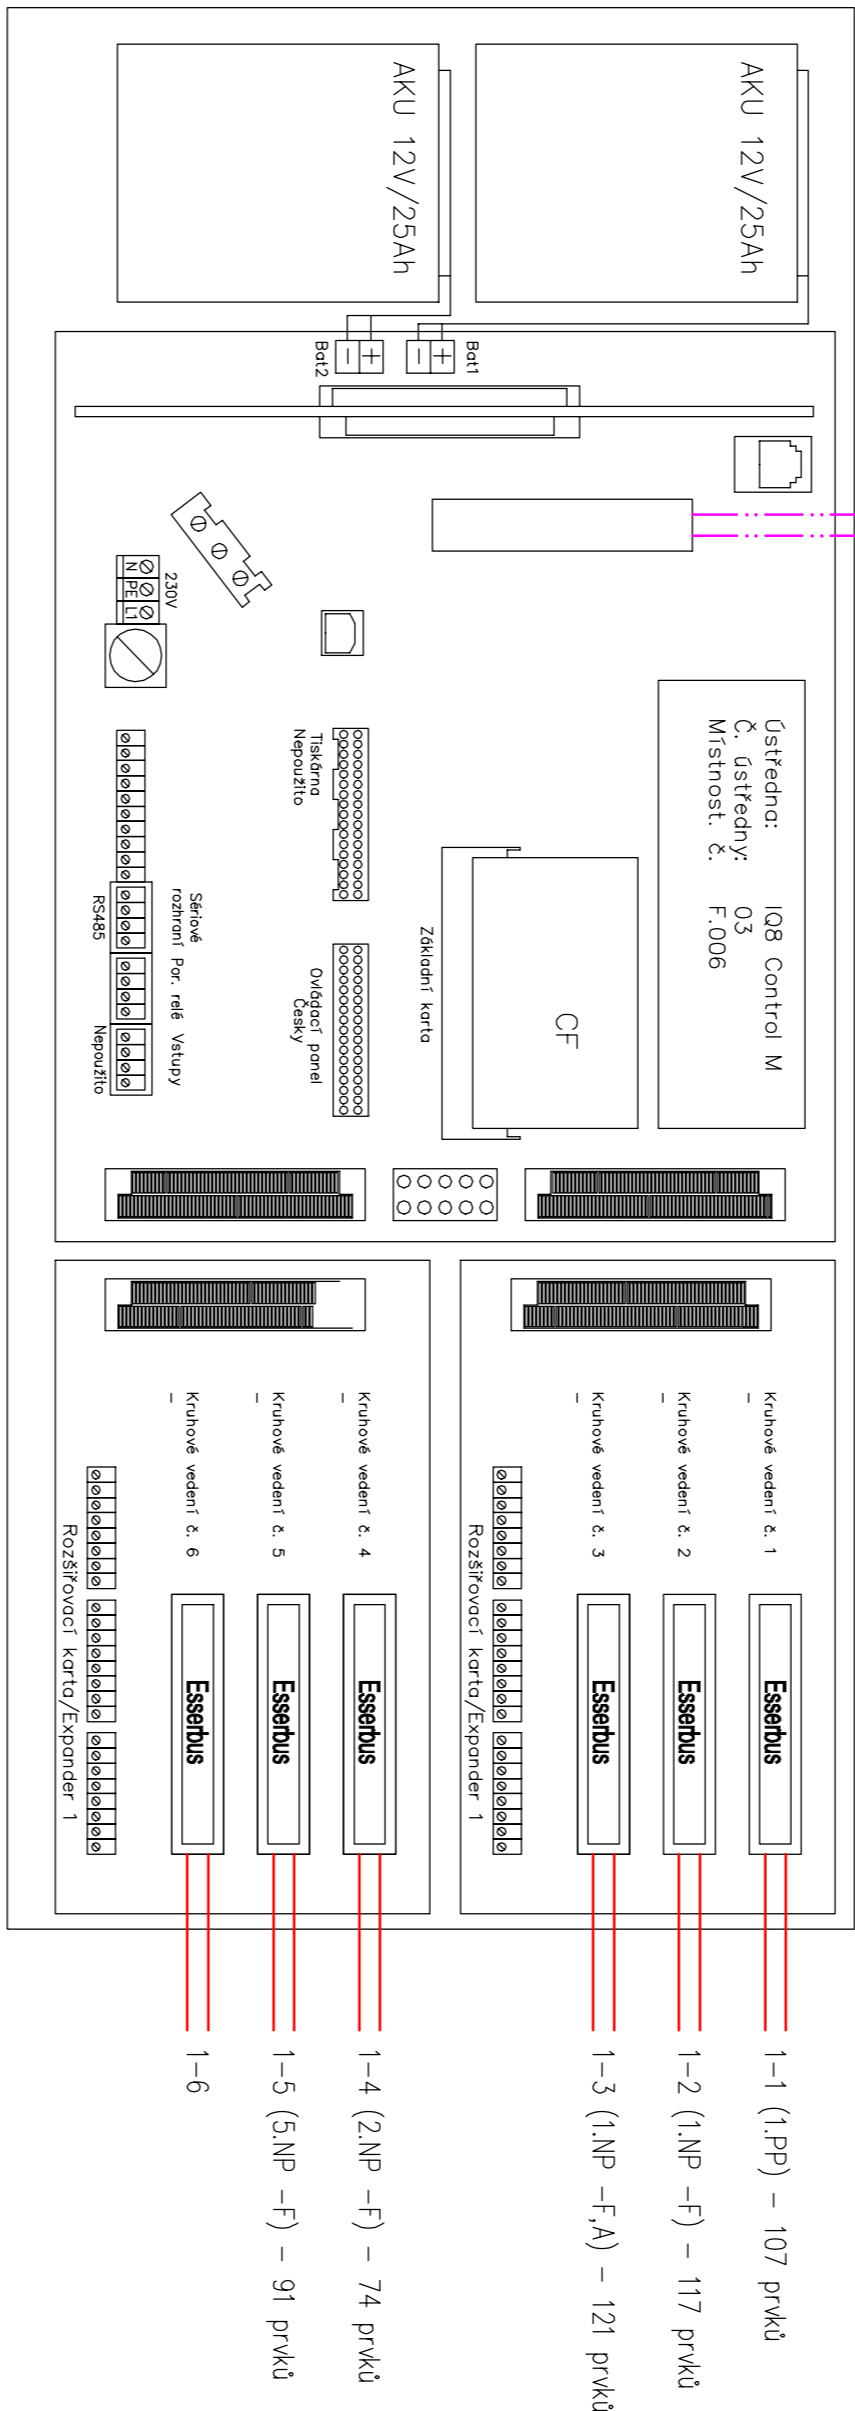


VELIN

SEI modul
C. ústředny: 01
Místnost: C. Velin

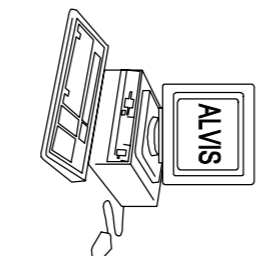


SEI → LM

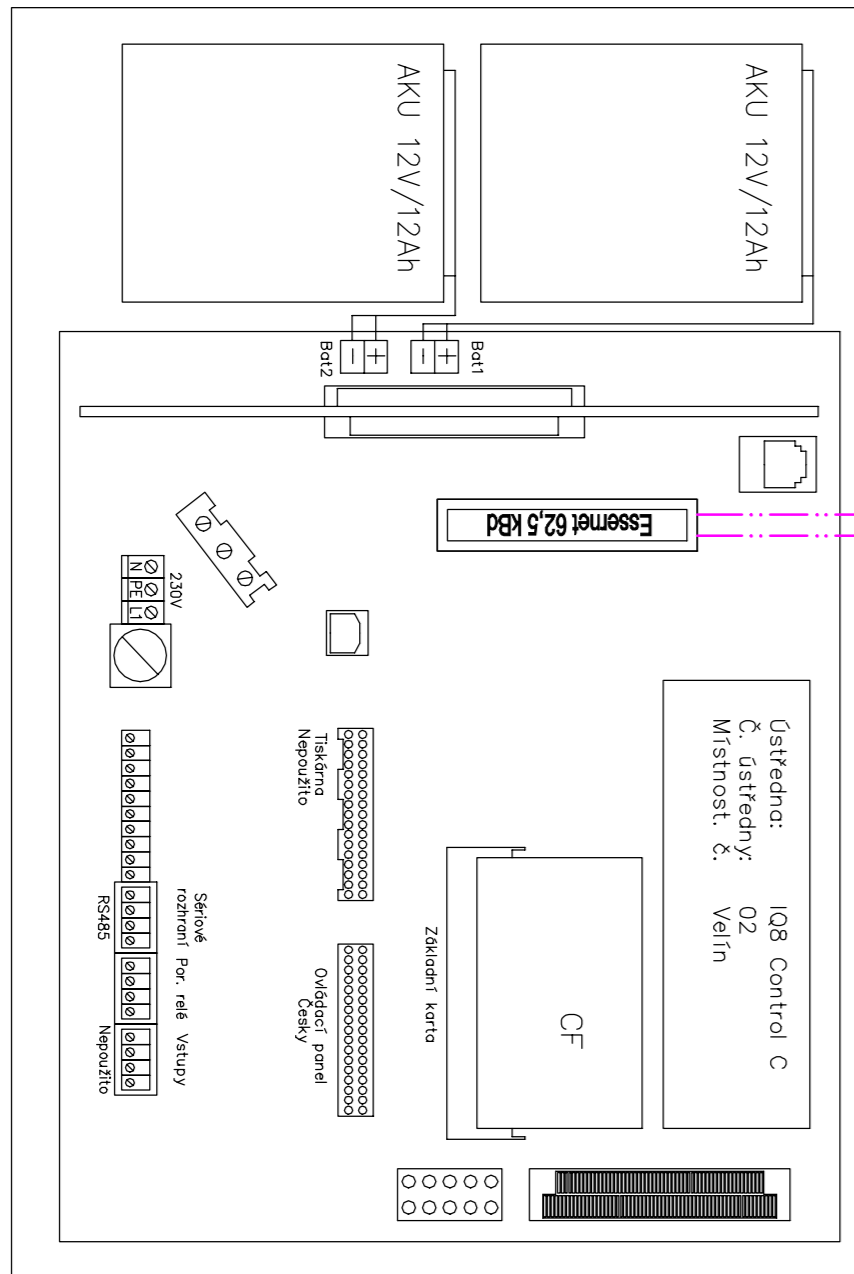

architekt	Ing. Marek Vrbha	vyraboval	Ing. Karel Alexa
HIP	Ing. Marek Vrbha	kreslil	-
kontroloval	Ing. Marek Vrbha	zodp. projektant	Ing. Karel Alexa
stavebník	Jihlavská 340/20, Bohunice, 62500 Brno		
místo stavby	Jundrovská 116/57, Brno 624 00		
název stavby	REKONSTRUKCE VNITŘNÍCH PROSTOR		
objekt	SO 01 - REKONSTRUKCE VNITŘNÍCH PROSTOR		
část	ELEKTRO - SLABOPROUD		
název dokumentu	BLOKOVÉ SCHÉMA EPS		

dokument	A-21-346
datum	05 / 2021
formát	-
stůpeň	DPS
revize	00
měřítiko	-

pare číslo

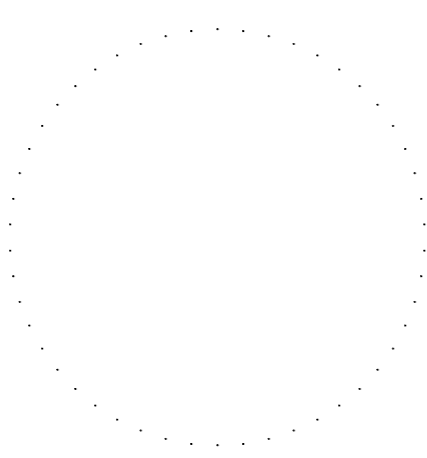

A99
Atelier 99 s.r.o.
Purkyňova 71/99
612 00 Brno

Alexa-projekt s.r.o.
projektování sítí a sítí
Mládež 27a, Brno
info@alexa-projekt.cz

0.000 = 1.NP – MÍSTNÍ SYSTÉM
generální projektant

projektant části

název dokumentu

číslo přílohy

D.1.4.2.6