

0,000 = 1.NP - STÁVAJÍCÍ STAV
m n.m. B.p.v

generální projektant

projektant části

číslo pare

A99

Atelier 99 s.r.o.
Purkyňova 71/99
612 00 Brno

architekt Jakub Tichý

vypracoval Jakub Tichý

HIP Jakub Tichý

kontroloval Ing. Marek Vrba

ved. projektant

zodp. projektant Ing. Marek Vrba

stavebník Fakultní nemocnice Brno, Jihlavská 340/20, Bohunice, 62500 Brno

Rekonstrukce JIP KIGOPL k.ú. Bohunice, p.č.: 1284 a 1292/1

název stavby

objekt

SO-01

část

Architektonicko-stavební řešení

název dokumentu

Výpis oken

zakázka A-21-346


datum 4/2021

stupeň DPS

měřítko

číslo přílohy

D-501

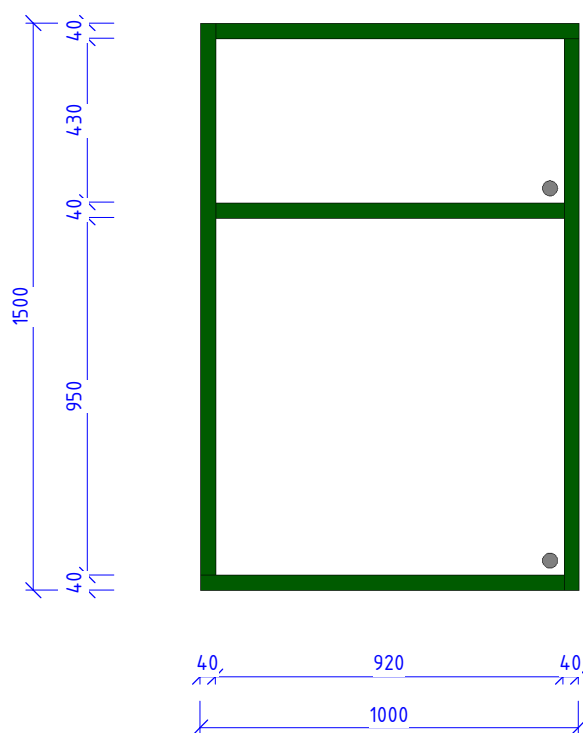

OKNO 01			
OZN.	POPIS		KS
0	1	Okenní výplň ve dřevěném rámu, fixní, zasklení izolačním trojsklem. Vnitřní a vnější parapet systémový ve shodném provedení jako jsou ostatní na fasádě. Okno je v sestavě se dveřmi D/9 a D/10. Okno bude osazeno v souladu s ČSN včetně provedení připojovací spáry.	1

objekt

S0-01

část

Architektonicko-stavební řešení

měřítko

1:20

název dokumentu

Okno 01

číslo přílohy

D-501.1