


DVEŘE D4

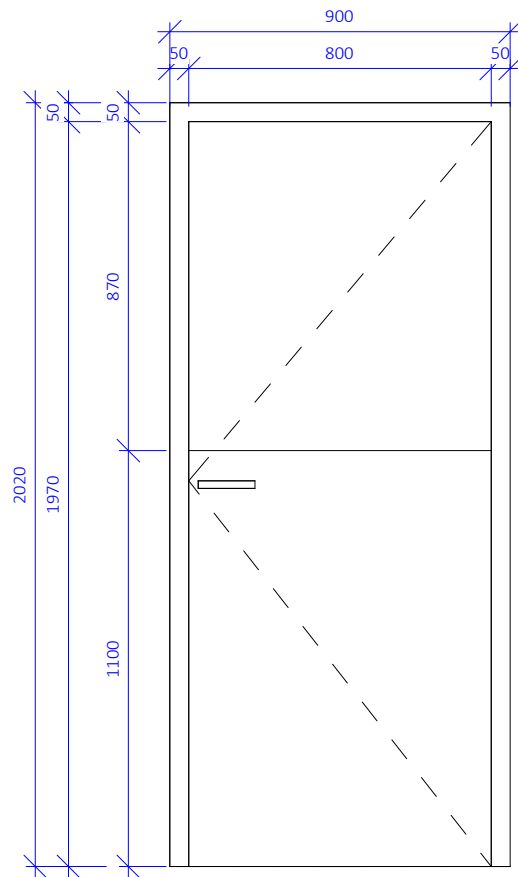

VÝPIS DVEŘÍ - DVEŘE D4

OZNAČENÍ		ROZMĚRY		POPIS	POČET
OZN.	ČÍSLO	ŠÍŘKA	VÝŠKA		
D4	D	800	1970	Nové dveře jednokřídlé levé, se zárubněmi, bez prahu. Dveře budou osazeny klikou z obou stran. Výrobek musí jako komplet vykazovat potřebné akustické odhlučnění a splňovat 6. třídu zvukové izolace tedy $R_w=50\text{dB}$ a vyšší, taktéž musí splňovat 8. třídu zátěžových cyklů. Dveře budou opatřeny vinylovým pásem do výšky 1100mm, bude se jednat o idetický vinylový obklad, který je použit na stěnách.	1

VÝPIS DVEŘÍ - DVEŘE D4.2

OZNAČENÍ		ROZMĚRY		POPIS	POČET
OZN.	ČÍSLO	ŠÍŘKA	VÝŠKA		
D4.2	D	800	1970	Nové dveře jednokřídlé levé, se zárubněmi, bez prahu. Dveře budou osazeny klikou ze strany technické místnosti a koulí ze strany chodby a bude provedena příprava pro řízení vstupu. Výrobek musí jako komplet vykazovat potřebné akustické odhlučnění a splňovat 6. třídu zvukové izolace tedy $R_w=50\text{dB}$ a vyšší, taktéž musí splňovat 8. třídu zátěžových cyklů. Dveře budou opatřeny vinylovým pásem do výšky 1100mm, bude se jednat o idetický vinylový obklad, který je použit na stěnách.	1

část

měřítko

1:20

název dokumentu

VÝPIS DVEŘÍ - DVEŘE D4

číslo přílohy

AS-501.4