


DVEŘE D4

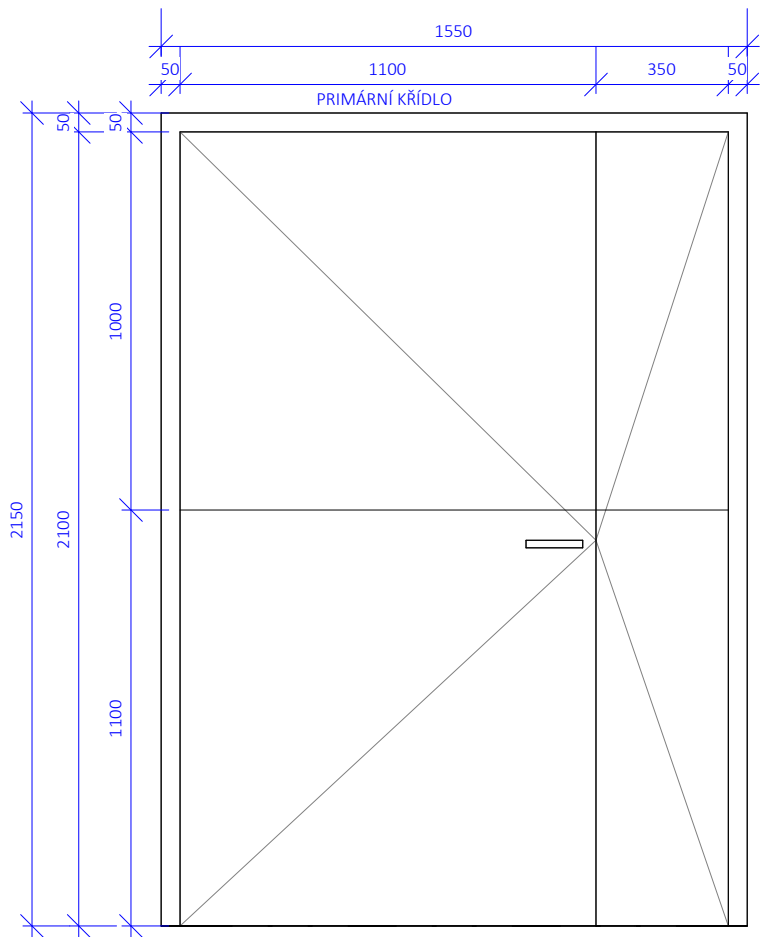

VÝPIS DVEŘÍ - DVEŘE D4

| OZNAČENÍ | | ROZMĚRY | | POPIS | POČET |
|----------|-------|---------|-------|--|-------|
| OZN. | ČÍSLO | ŠÍŘKA | VÝŠKA | | |
| D4 | D | 1450 | 2100 | Nové dveře dvoukřídlé, se zárubněmi, bez prahu. Dveře budou osazeny klikou ze strany vyšetřovny a koulí ze strany chodby. Výrobek musí jako komplet vykazovat potřebné stínění pro radioterapeutické pracoviště, které bude zajištěno vložkou z Pb plechu tloušťky 2mm, taktéž musí splňovat 8. třídu zátěžových cyklů. Dveře budou opatřeny vinylovým pásem do výšky 1100mm, bude se jednat o idetický vinylový obklad, který je použit na stěnách. | 1 |

část

měřítko

1:20

název dokumentu

VÝPIS DVEŘÍ - DVEŘE D4

číslo přílohy

AS-501.4