


# DVEŘE D5

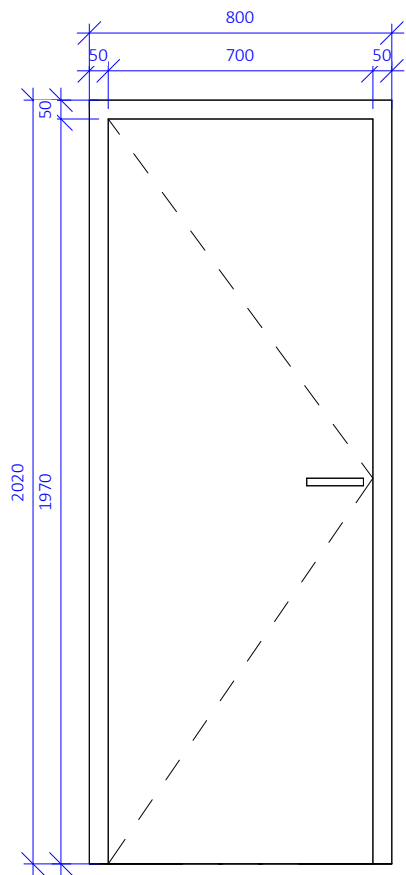

## VÝPIS DVEŘÍ - DVEŘE D5

OZNAČENÍ		ROZMĚRY		POPIS	POČET
OZN.	ČÍSLO	ŠÍŘKA	VÝŠKA		
D5	D	700	1970	Nové dveře jednokřídlé pravé, se zárubněmi, bez prahu. Dveře budou osazeny ze strany kabinky klikou a ze strany chodby koulí. Dveře budou osazeny dle požadavku technologie přípravou pro řízení vstupu, taktéž musí splňovat 8. třídu zátěžových cyklů. Dveře budou opatřeny vinylovým pásem do výšky 1100mm, bude se jednat o idetický vinylový obklad, který je použit na stěnách.	1

## VÝPIS DVEŘÍ - DVEŘE D5.2

OZNAČENÍ		ROZMĚRY		POPIS	POČET
OZN.	ČÍSLO	ŠÍŘKA	VÝŠKA		
D5.2	D	700	1970	Nové dveře jednokřídlé levé, se zárubněmi, bez prahu. Dveře budou osazeny klikou ze strany kabinky a koulí ze strany chodby. Dveře budou osazeny dle požadavku technologie přípravou pro řízení vstupu, taktéž musí splňovat 8. třídu zátěžových cyklů. Dveře budou opatřeny vinylovým pásem do výšky 1100mm, bude se jednat o idetický vinylový obklad, který je použit na stěnách.	1

část

měřítko

1:20

název dokumentu

VÝPIS DVEŘÍ - DVEŘE D5

číslo přílohy

AS-501.5