


DVEŘE D8

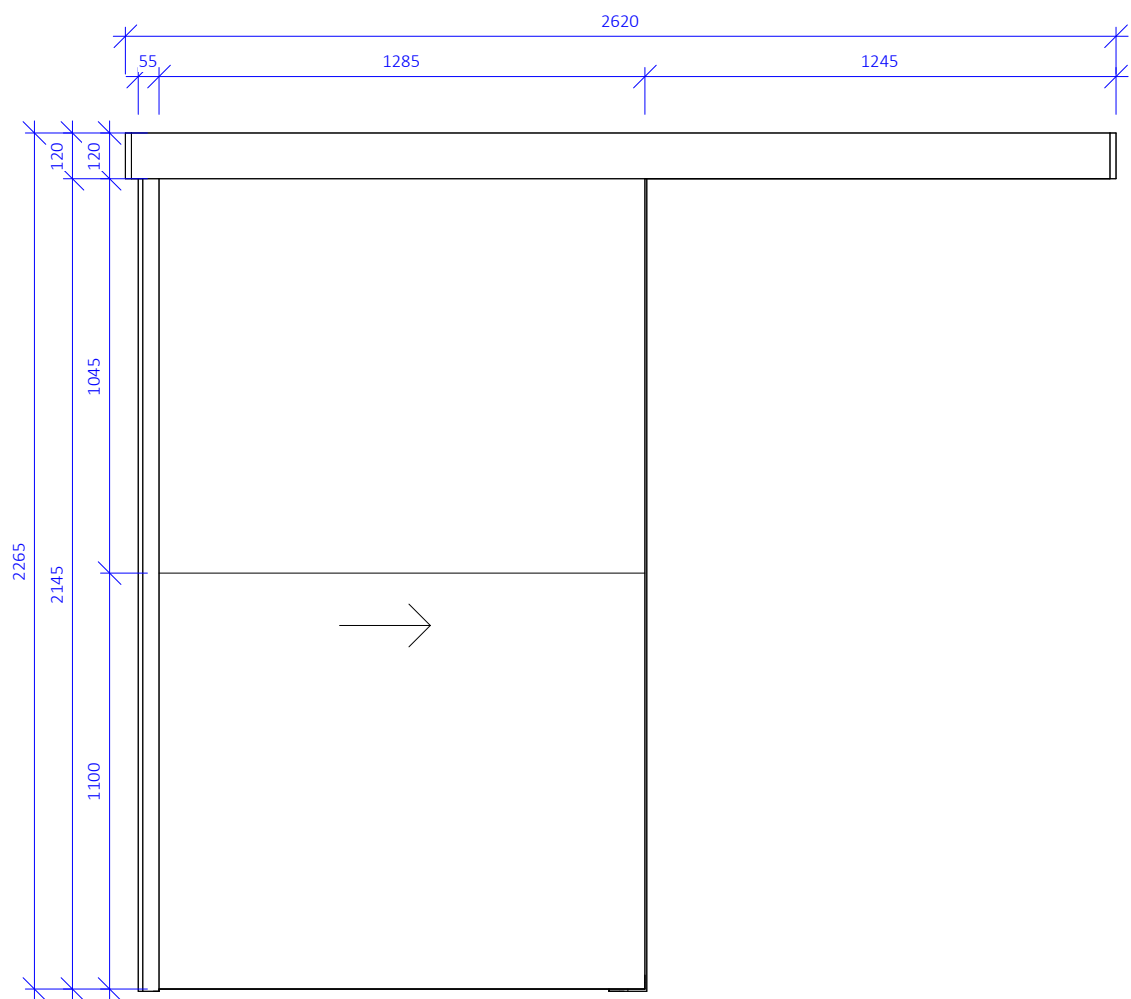

VÝPIS DVEŘÍ - DVEŘE D8

OZNAČENÍ		ROZMĚRY		POPIS	POČET
OZN.	ČÍSLO	ŠÍŘKA	VÝŠKA		
D8		1261	2199	Nové posuvné dveře pravé, jednokřídlé se zárubněmi, bez prahu. Dveře budou osazeny dle požadavku technologie přípravou pro řízení vstupu, dveře také musí být v případě spuštění záření blokovány a musí být ze strany vyšetřovny uzamykatelné. Výrobek musí jako komplet vykazovat potřebné stínění pro radioterapeutické pracoviště, které bude zajištěno vložkou z Pb plechu tloušťky 2mm. Výrobek musí jako komplet vykazovat potřebné akustické odhlučnění a splňovat 5. třídu zvukové izolace tedy $R_w=45-49\text{dB}$, taktéž musí splňovat 8. třídu zátěžových cyklů. Dveře budou opatřeny vinylovým pásem do výšky 1100mm, bude se jednat o idetický vinylový obklad, který je použit na stěnách.	1

část

měřítko

1:20

název dokumentu

VÝPIS DVEŘÍ - DVEŘE D8

číslo přílohy

AS-501.8