


BUDOVA E

BUDOVA D2

BUDOVA F

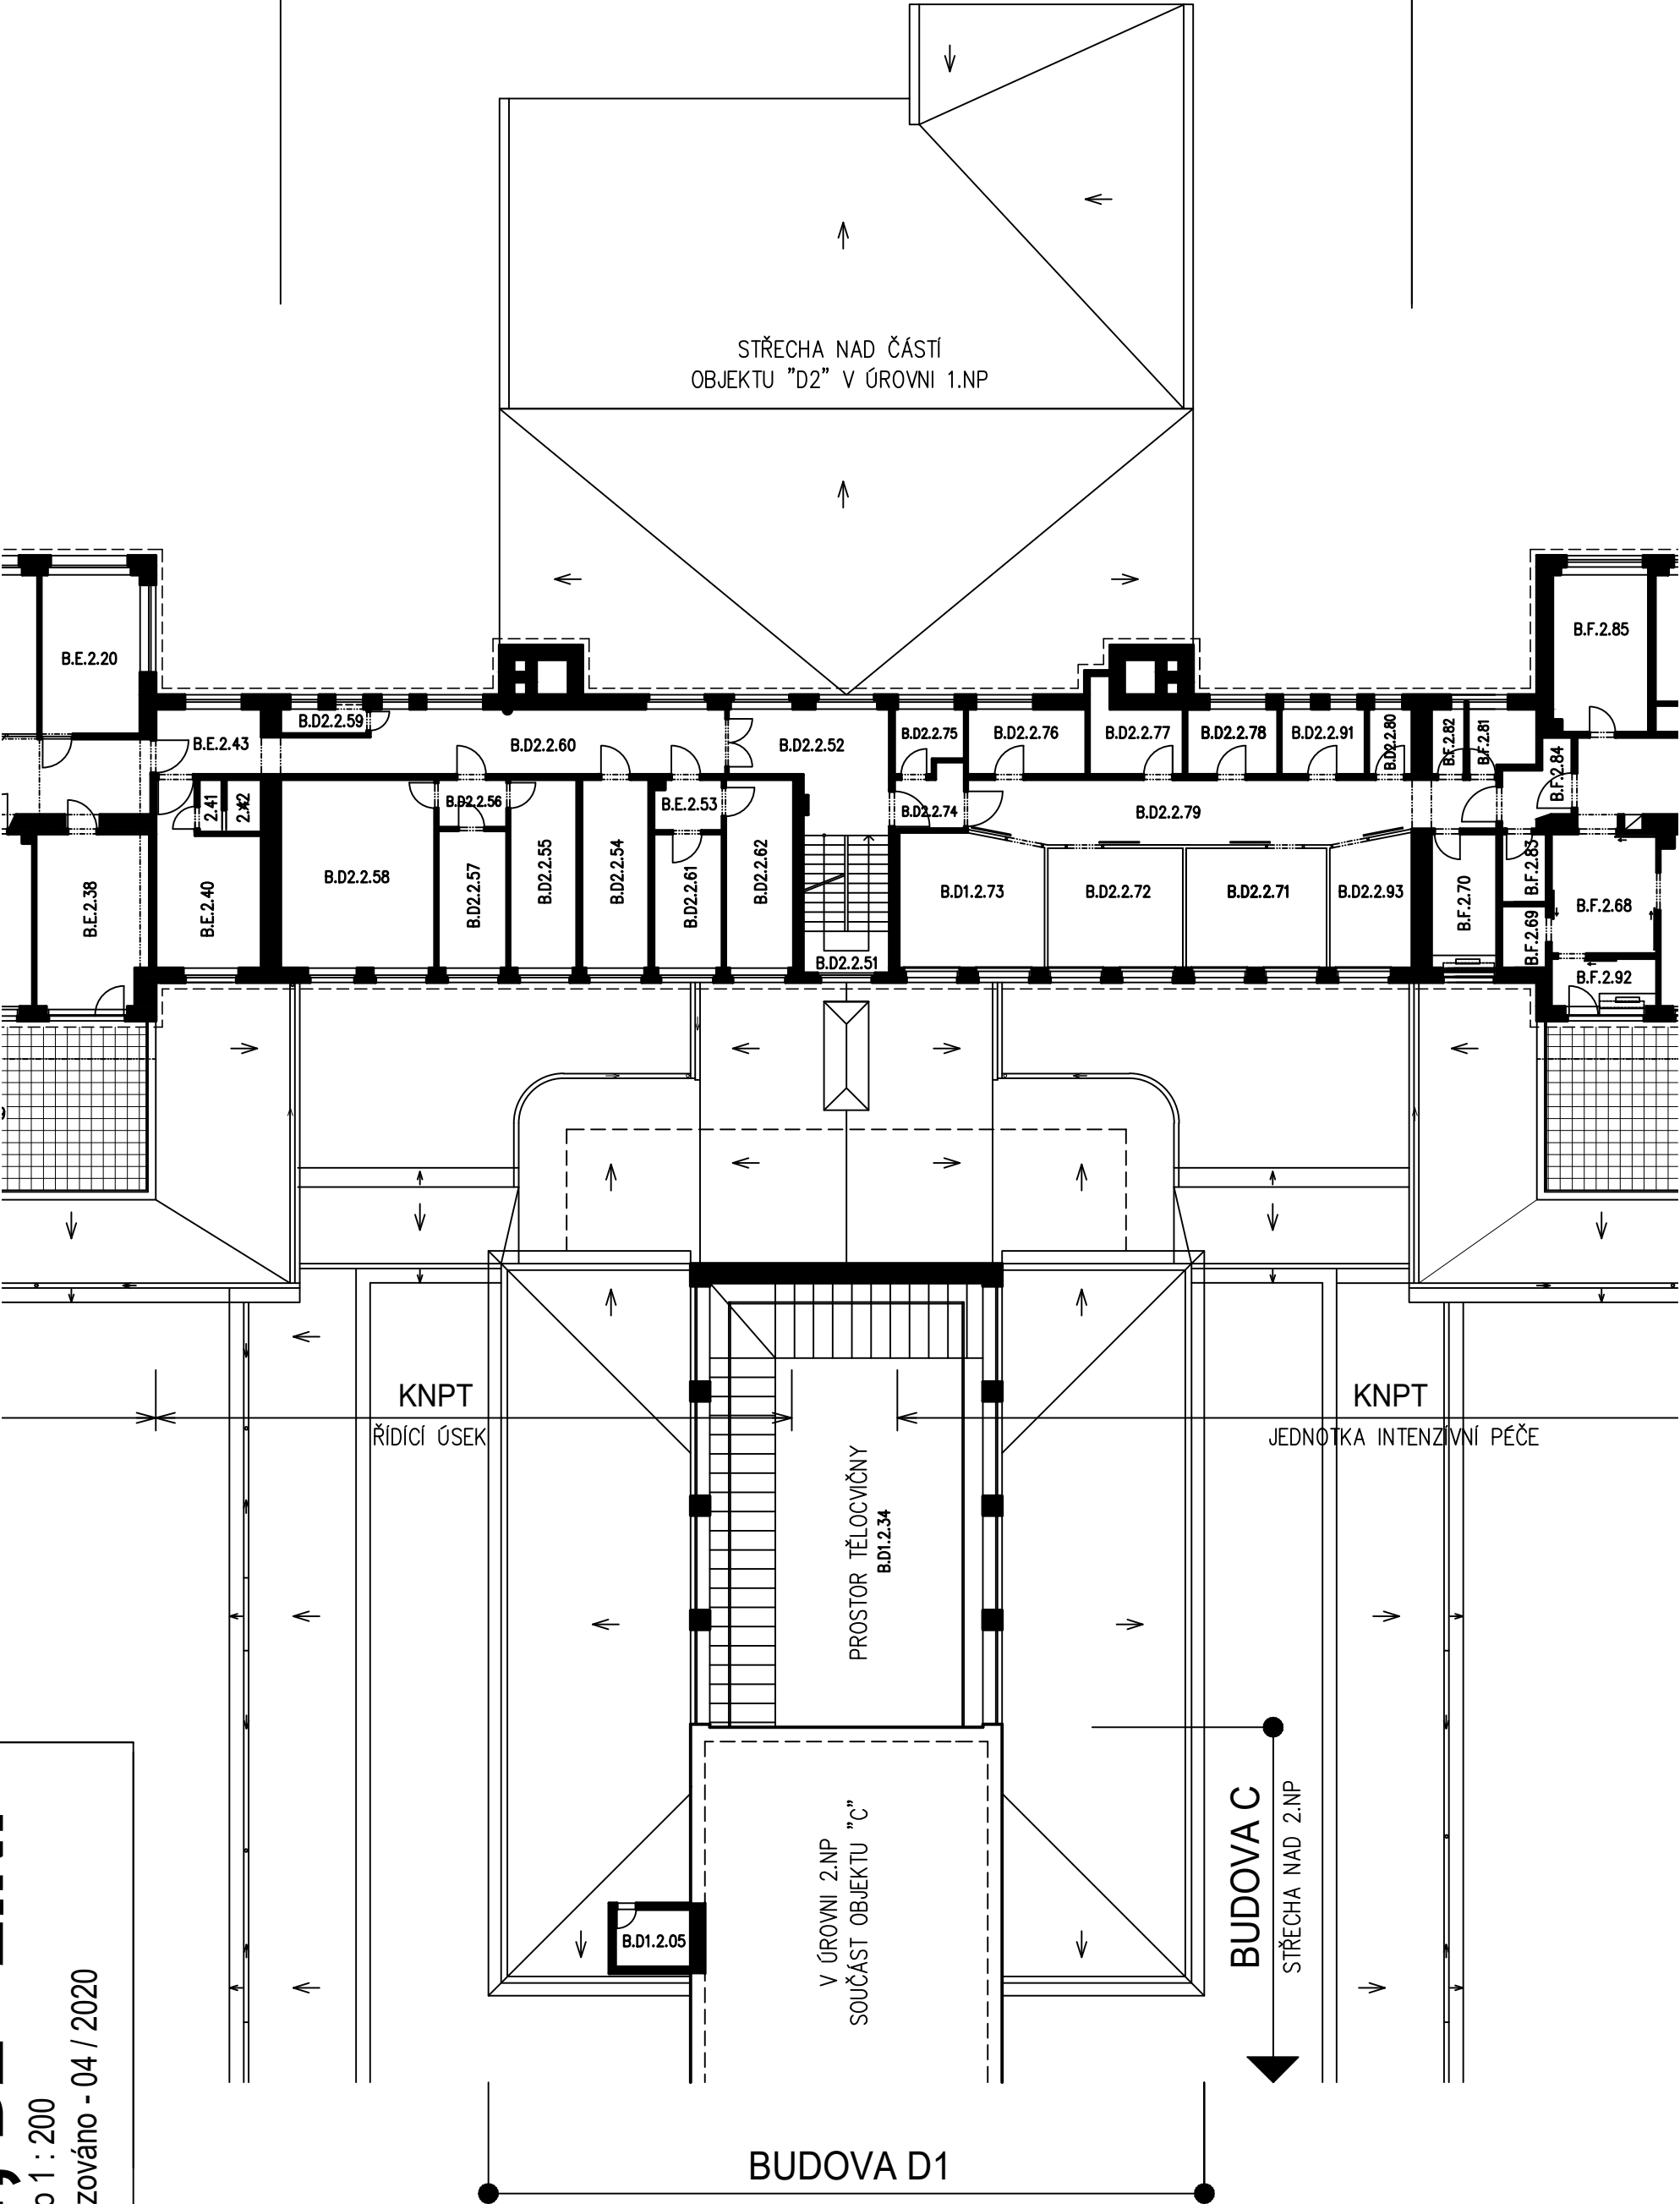

D1, D2 - 2.NP

měřítko 1 : 200

aktualizováno - 04 / 2020