


E - 3.NP

měřítko 1 : 200

aktualizováno - 04 / 2020

KLINIKA INTERNÍ, GERIATRIE A PRAKTICKÉHO LÉKAŘSTVÍ
LŮŽKOVÉ ODDĚLENÍ B

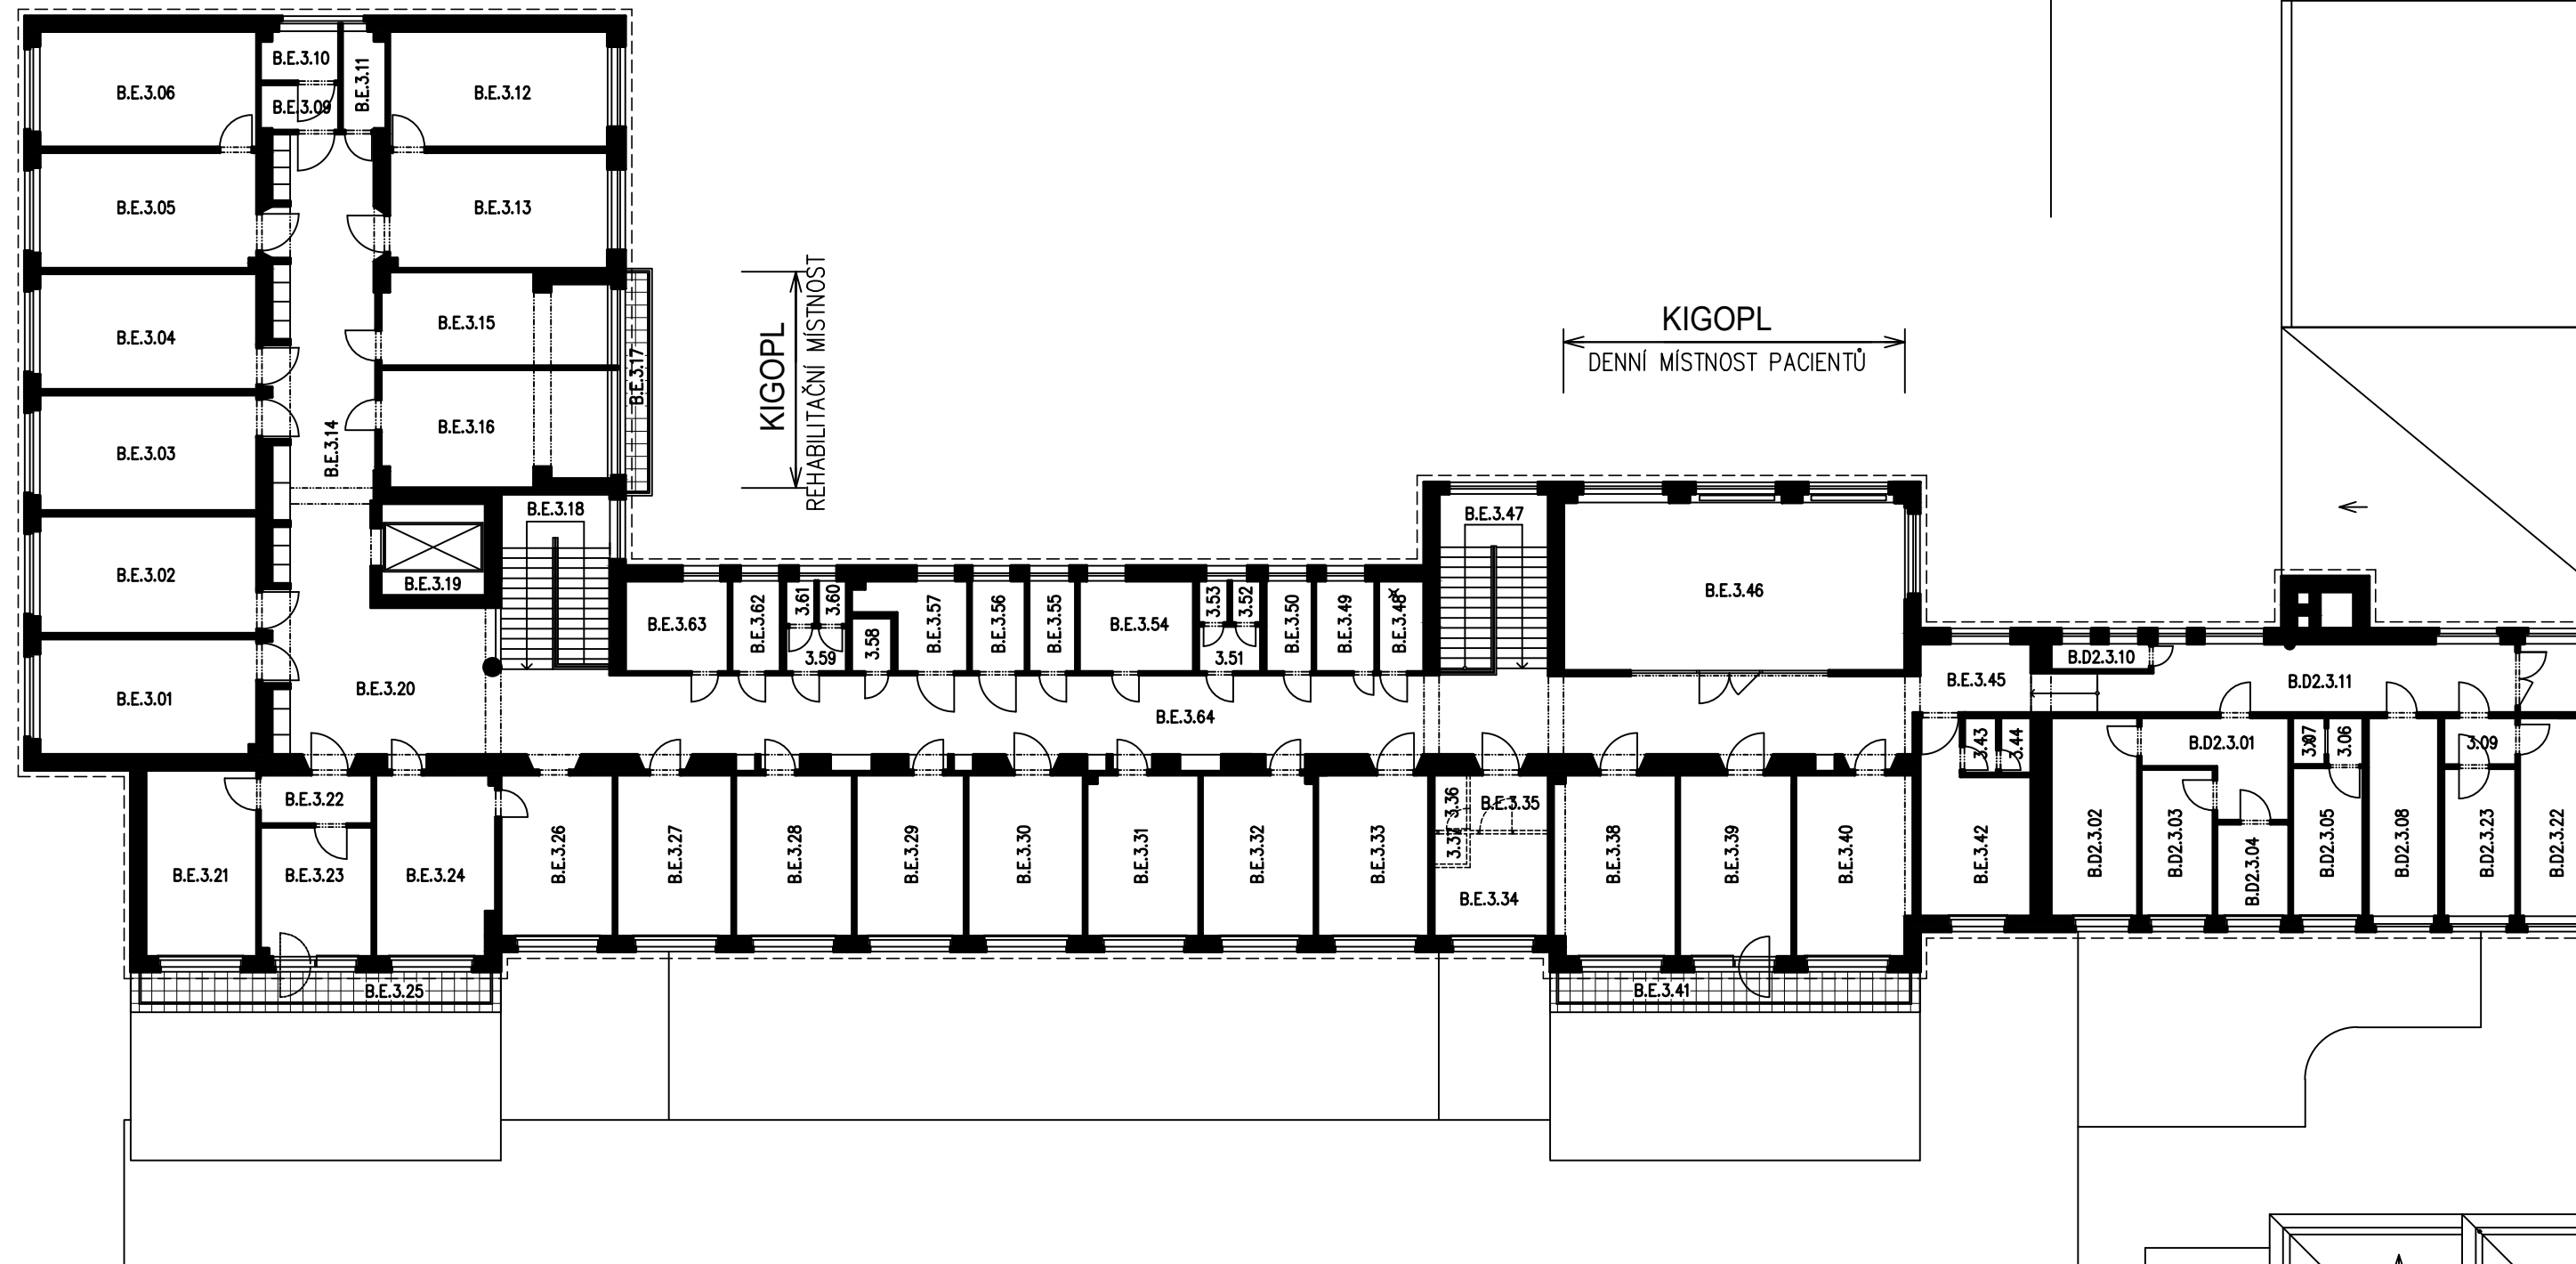

BUDOVA E BUDOVA D2

KIGOPL
PRACOVNA LÉKAŘŮ
AMBULANCE

KLINIKA INTERNÍ, GERIATRIE A PRAKTICKÉHO LÉKAŘSTVÍ

LŮŽKOVÉ ODDĚLENÍ A

KIGOPL
ŘÍDÍČÍ ÚSEK, LÉKAŘSKÉ POKOJE