
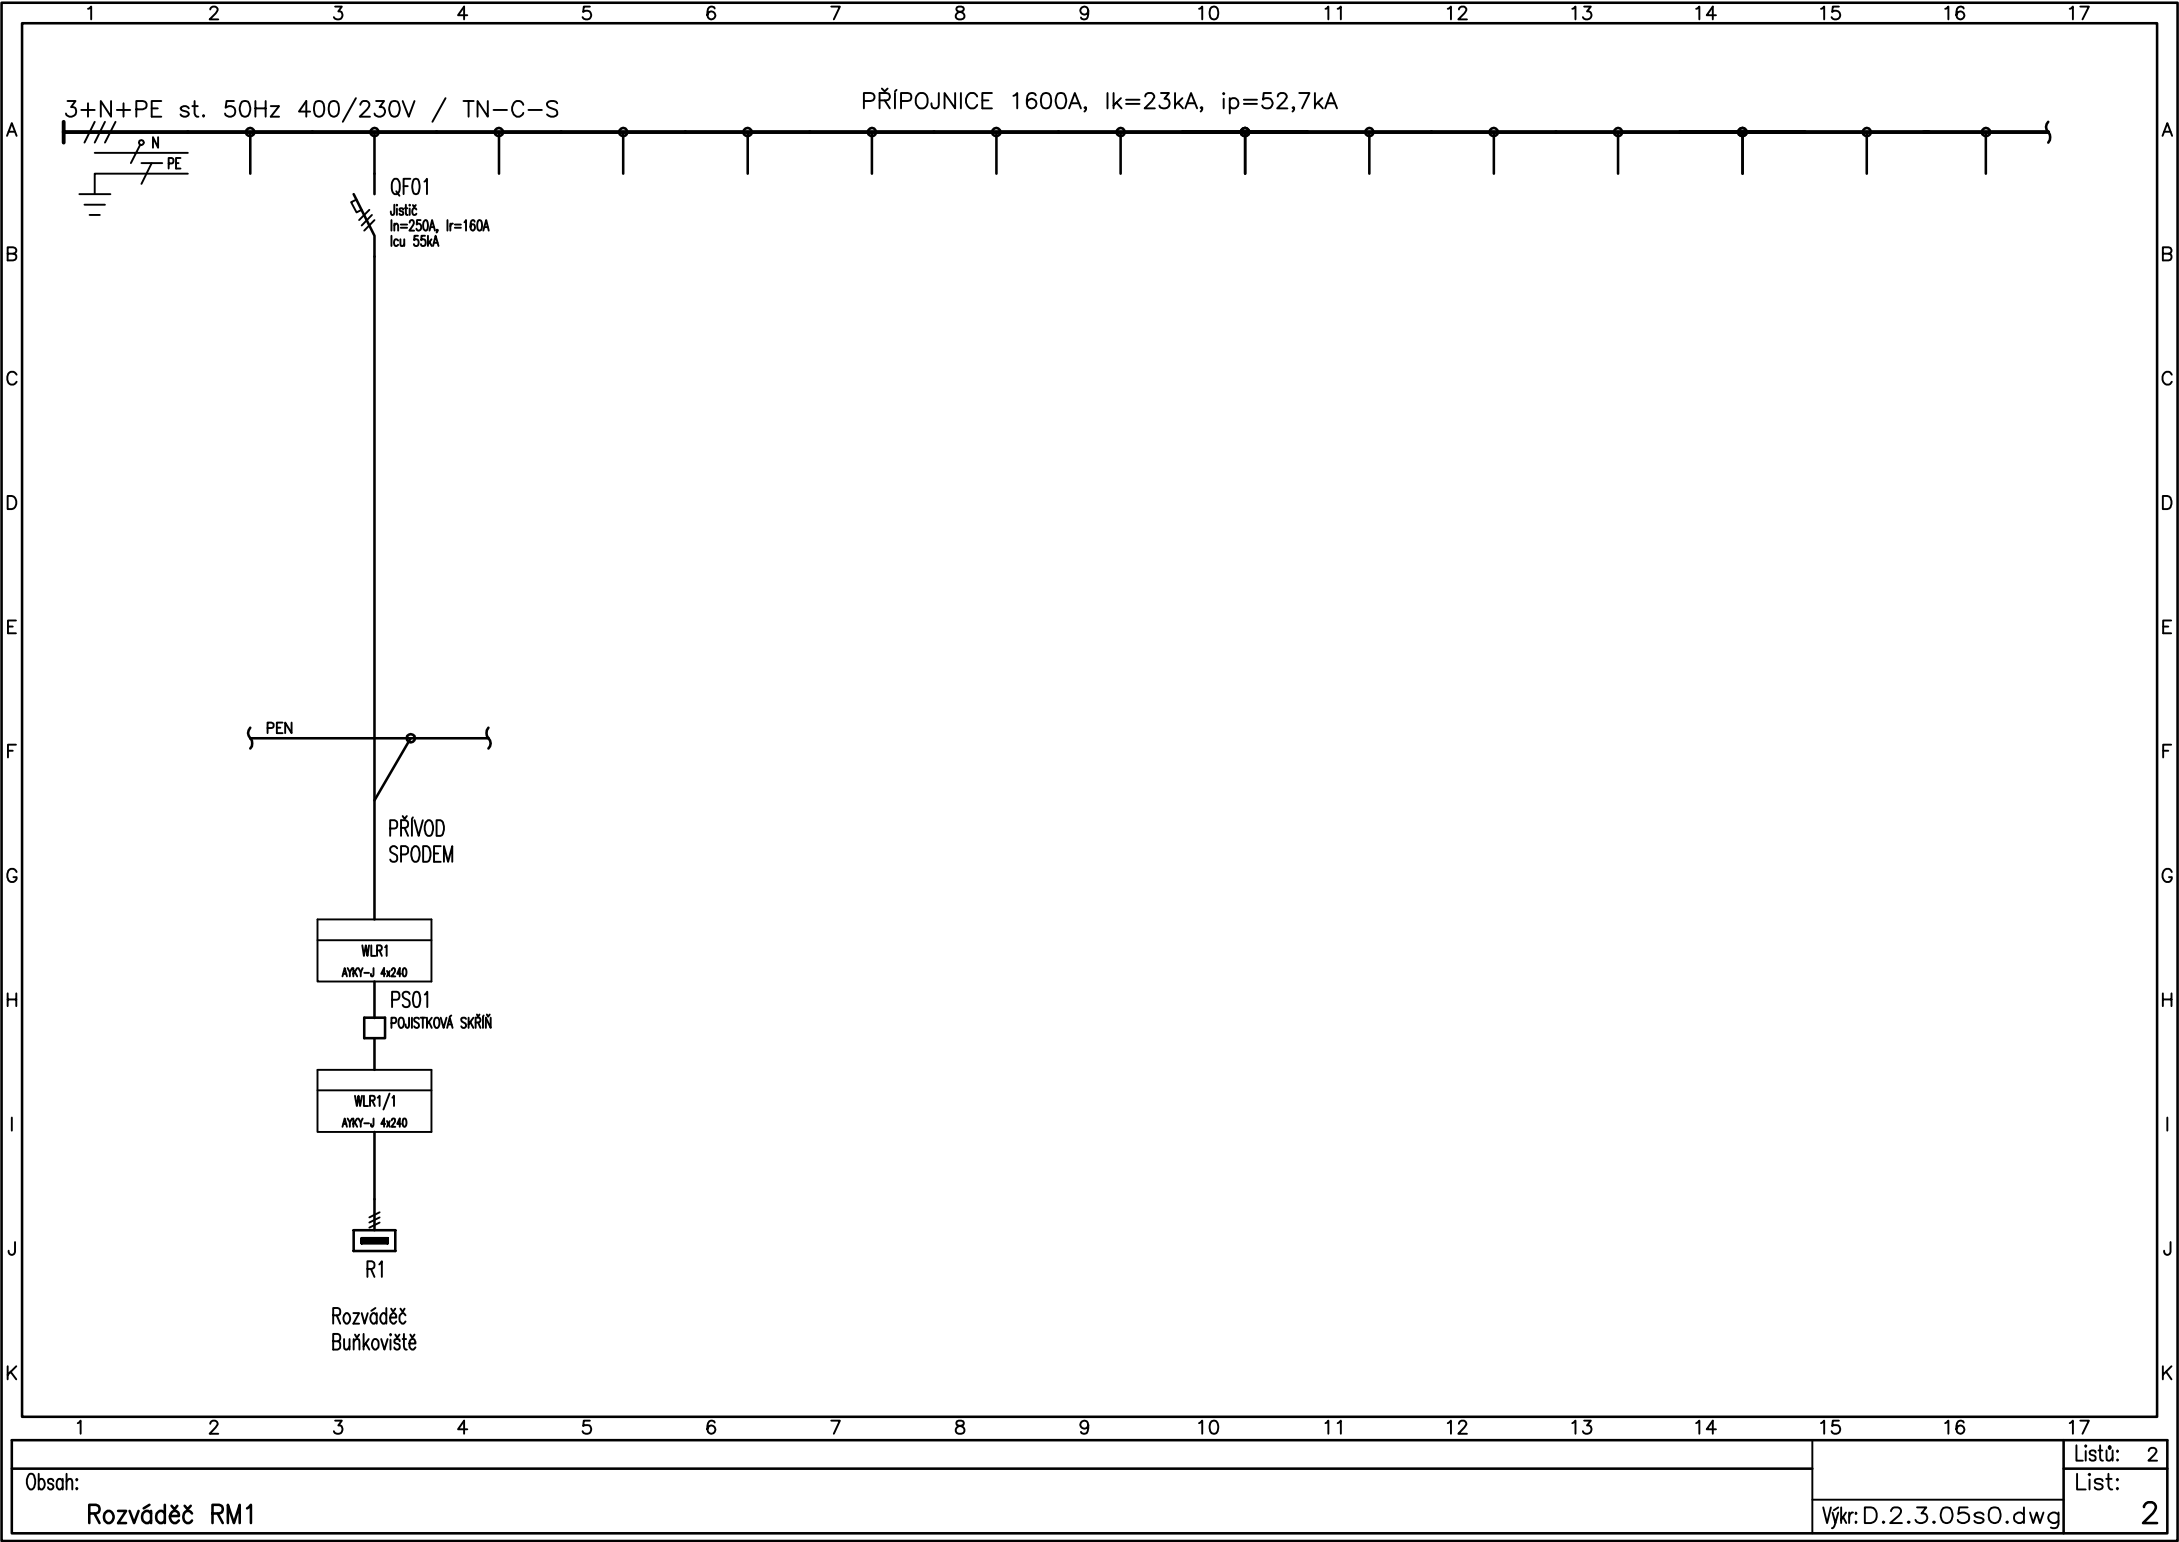


POPIS REVIZE:	REVIZE / DATUM:	VYPRACOVAL:

INVESTOR:  Fakultní nemocnice Brno Jihlavská 340/20, Bohunice 62500 Brno		AUTORIZACE: 	ČÍSLO PARÉ:
GENERÁLNÍ PROJEKTANT:  TIPRO projekt s.r.o. Kytnerova 21/16, 621 00 Brno tel. +420 542 210 272 fax. +420 541 246 350 www.tiproprojekt.cz e-mail: info@tiproprojekt.cz			
SUBDODAVATEL:		VEDOUcí PROJEKTU:	ING. VÍTĚZSLAV TITL
		HIP:	ING.RADIM ČERVENÝ
		ARCHITEKT:	ING. ARCH. V. ČERNÝ
		ING. R. ČERNÝ	
NÁZEV AKCE: FN BRNO BOHUNICE ÚSEK ZDRAVOTNICKÉHO MATERIÁLU		VYPRACOVAL:	MARTIN ZEMAN
		DATUM:	04/2023
		ČÍSLO ZAKÁZKY:	2023-14-02
		STUPEŇ:	US
ČÁST: D.2.3 IO 31 - AREÁLOVÉ ROZVODY NN		NÁZEV VÝKRESU: ROZVÁDĚČ RM1 - DOPLNĚNÍ	
ČÍSLO VÝKRESU: D.2.3.05	REVIZE: 00	MĚŘITKO: *	



Obsah:

Rozváděč RM1

Listů: 2

List: 2

Výkr: D.2.3.05s0.dwg