
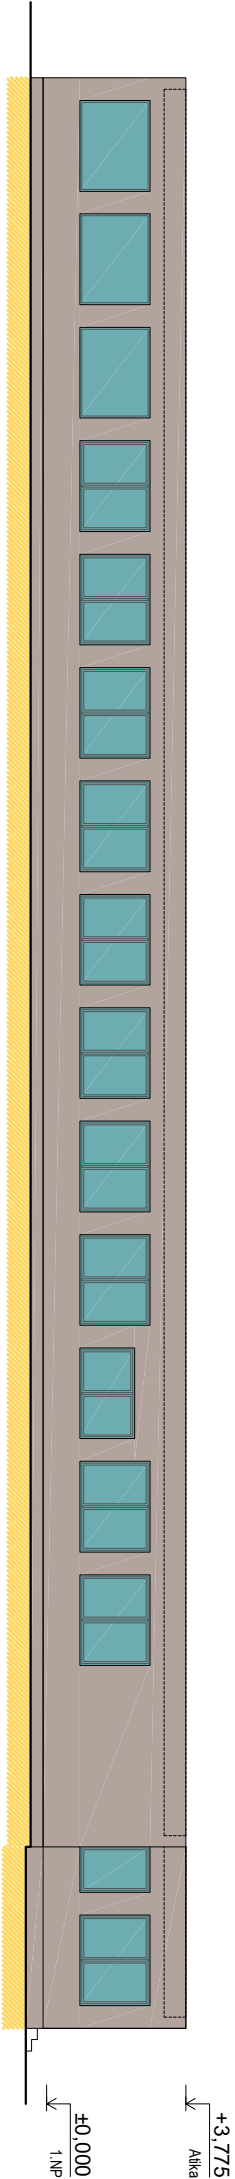



Pohled východní

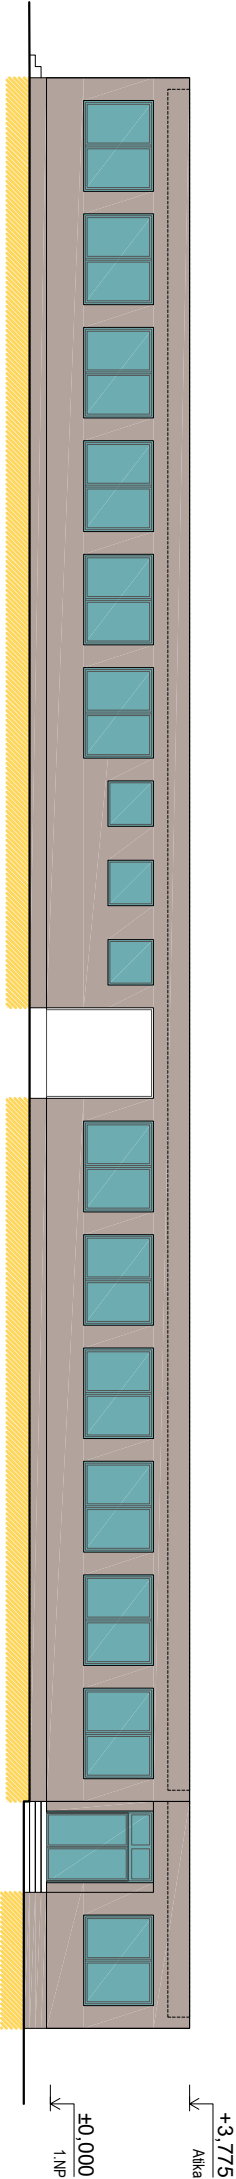



Pohled západní


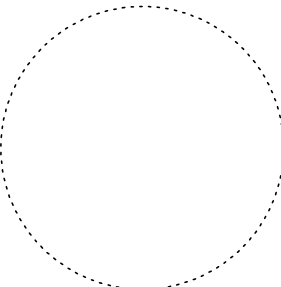


Pohled severní

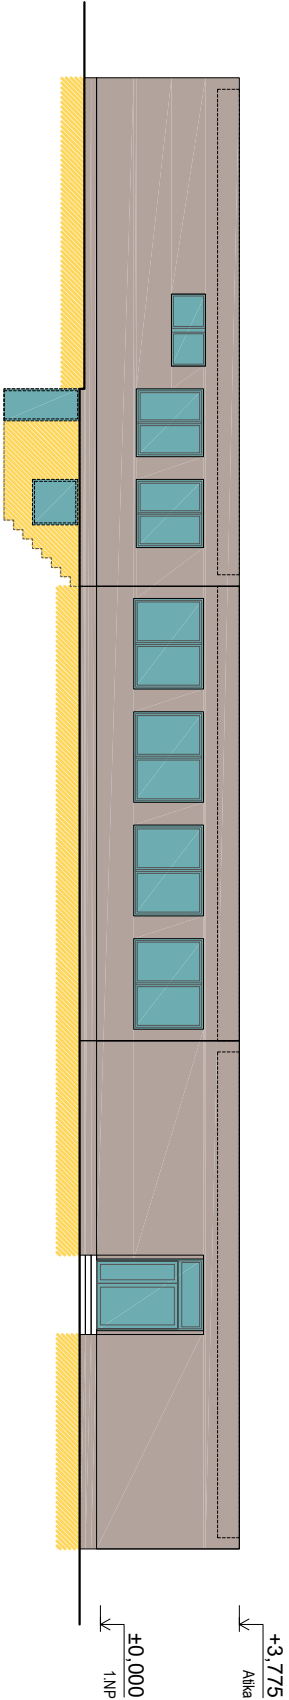

Pohled jižní

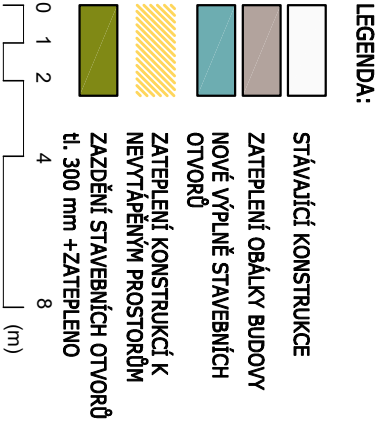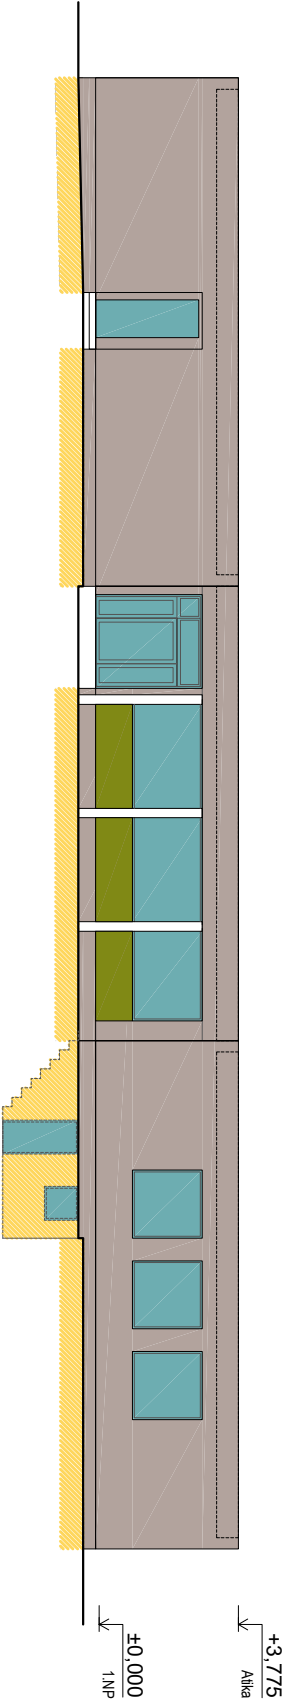

STAVBA: Fakultní nemocnice Brno Bohunice objekt N									
INVESTOR: Fakultní nemocnice Brno, Jihlavská 20, 625 00 Brno									
<div><div><div><div><div><div>Asitis</div><div></div></div></div><div><div><div>Ing. Jiří Jedlička, Ph.D.</div><div>Email: jedlicka@asitis.cz</div><div>Mobil: +420 721 222 994</div></div><div><div>Vážného 10, 621 00, Brno</div><div>IČO: 078 366 86</div><div>DIČ: CZ078 366 86</div></div></div></div><div>autorizace:<div></div></div></div></div>									
KRAJ: Brno					k.ú. Bohunice [612006]				
STUPEŇ PD:		Dokumentace pro podání žádosti OPŽP						OPŽP	
ČÁST PD:		Dokumentace objektů						D	
SO:		Objekt č. N							
PROFESNÍ DIL:		Architektonicko stavební část						ARS	
Č. DOKUMENTU:		OPŽP_D_N_ARS_04						PARÉ Č.	
OBSAH:		Pohledy						FORMÁT:	
								A3	
								MĚŘÍTKO:	
								DATUM:	
								28.11.2023	
								Č. PROJEKTU:	
								01/2023	
STUPEŇ PD		ČÁST PD		SO		PROFESNÍ DIL		Č.VÝKR.	
OPŽP		D		N		ARS		04	
								REVIZE	
								00	

Tato projektová dokumentace slouží jako podklad k žádosti o podporu z OPŽP